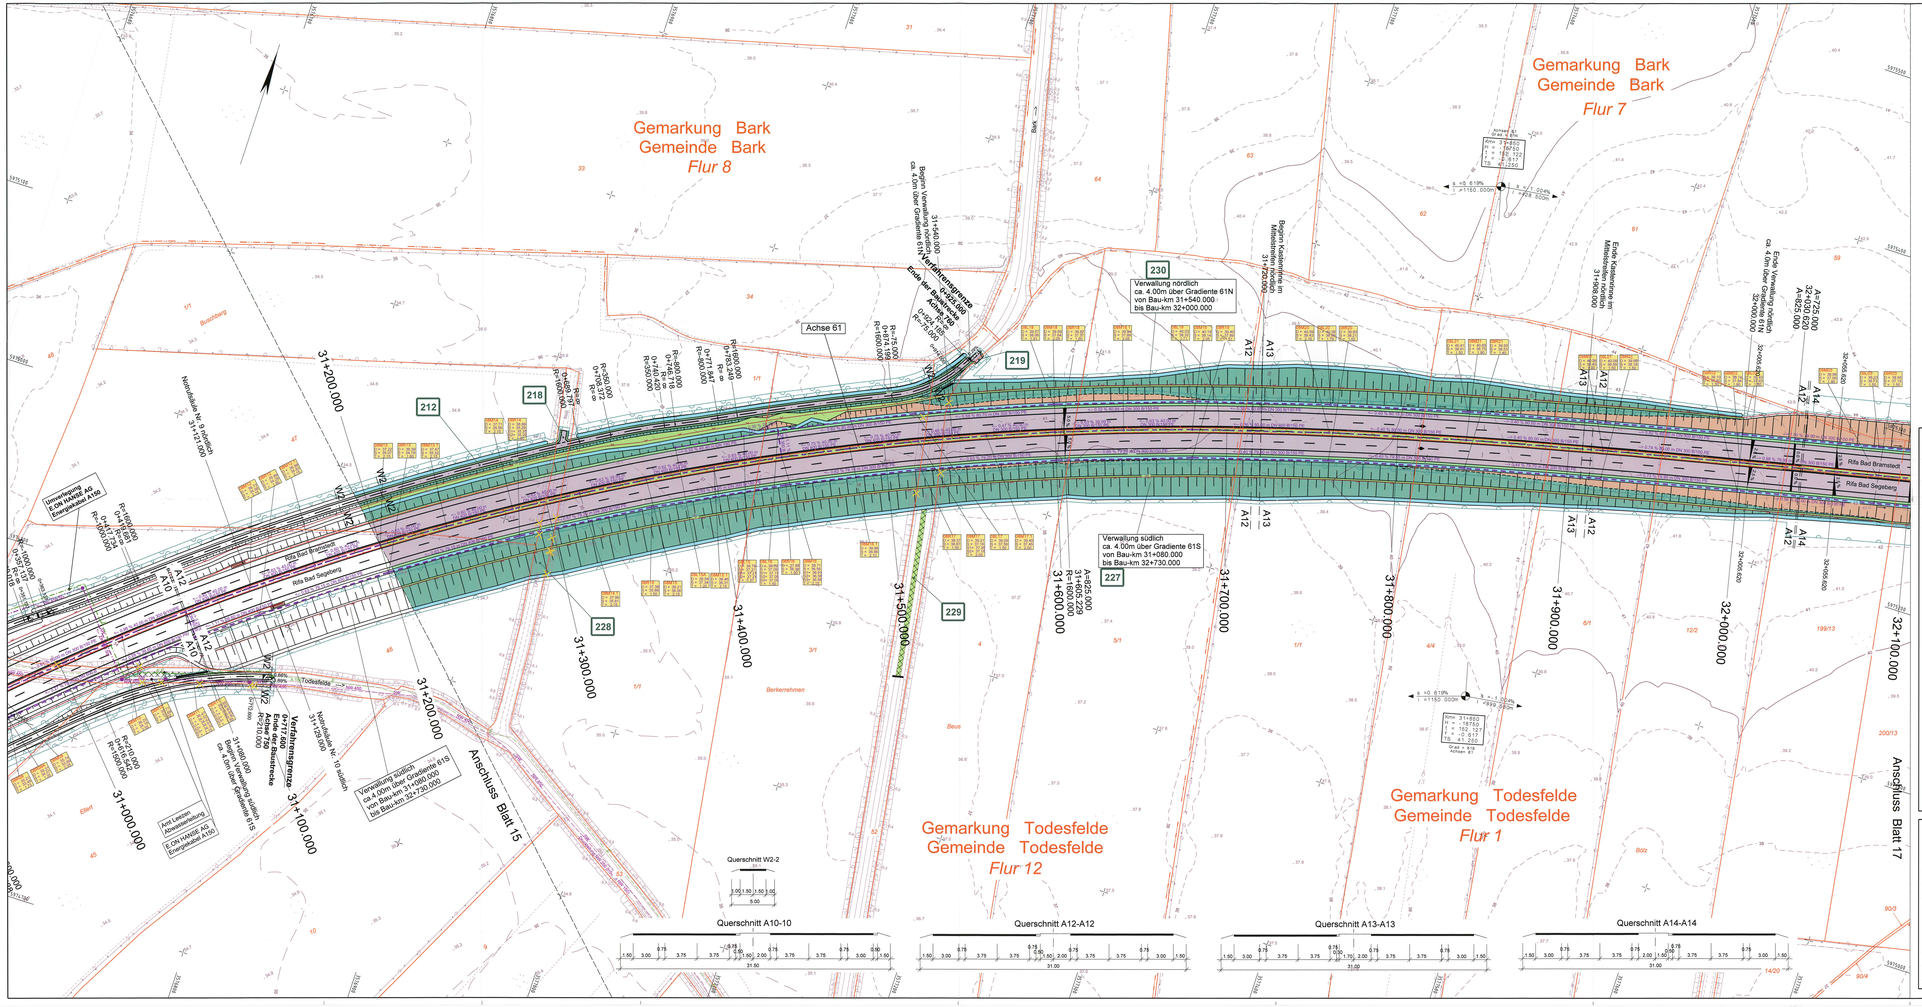


## Zeichenerklärung

- Dammböschung
- Bankett
- Mulde/Entwässerungsrinne
- Standstreifen
- Fahrbahn
- Trennstreifen (unbefestigt/befestigt)
- Fahrbahn
- Standstreifen
- Entwässerungsrinne mit Ablauf
- Mittelstreifen
- Einschnittsmulde
- Einschnittsböschung
- Geh- und Radweg
- Wirtschaftsweg (unbefestigt/befestigt)
- Betonspurbahn (unbefestigt)
- Betonspurbahn
- Gewässer
- Verwaltung
- Bodenaustausch
- Amphibienleiteinrichtung
- Wildleiteinrichtung
- Eingriffsgrenze
- Grenze der baubedingten Flächeninanspruchnahme
- nachrichtlich: passive Schutzeinrichtung
- geplante Entwässerungsrinne mit Kontrollschacht und Fliesrichtung
- geplante Vollschlitzentwässerung mit Schacht und Fliesrichtung
- Tiefpunkt / Hochpunkt
- Fahrbahnquerneigung
- Neigungsbrechpunkt mit Angabe von Gefälle und Steigung in Prozent, Radius in Meter, Gefällelinien-Spitzeck und Radiusbeginn
- Geländeangleichung/ Rekultivierung
- Notgehbahn
- Entsiegelung
- Baum fällen
- Gebäudeabbruch
- Fließrichtung
- Schacht Nr. / Deckelhöhe / Kanalsohle / T = Schachttiefe
- Flurgrenze
- Gemarkungsgrenze
- Gemeindegrenze
- Flurstücksgrenze
- Lärmschutz
- Gebäudeseiten erhalten passiven Lärmschutz, wenn keine ausreichende Schalldämmung vorhanden ist.
- laufende Nr. der Immissionsorte (mit Anspruch)
- Zahl der zu schützenden Stockwerke
- tags / abgelegt Tag/Nacht in dB (A)
- laufende Nr. der Immissionsorte (ohne Anspruch)
- reines und allgemeines Wohngebiet, Kleinsiedlungsgebiet
- Kerngebiet, Dorfgebiet, Mischgebiet
- Gewerbegebiet
- Sondergebiet (Schulen, Heime, Krankenhäuser)
- Ver- und Entsorgung
- Nr. Bauwerksverzeichnis

## Zeichenerklärung Ver- und Entsorgung

vorhandene Leitungen
- Druckrohrleitung
- Gasleitung
- Fernmeldefreilg. der Deutsche Telekom
- Fernmeldekabel der Deutsche Telekom
- Energiefreileitung
- Energiekabel
- Trinkwasserleitung
- Regenwasserleitung
- Schmutzwasserleitung
- Abwasserdruckrohrleitung

geplante Leitungen
- Gasleitung neue Einbindungen
- Fernmeldefreilg. der Deutsche Telekom neue Einbindungen
- Fernmeldekabel der Deutsche Telekom neue Einbindungen
- Energiefreileitung neue Einbindungen
- Energiekabel neue Einbindungen
- Trinkwasserleitung neue Einbindungen
- Regenwasserleitung neue Einbindungen
- Schmutzwasserleitung neue Einbindungen
- Abwasserdruckrohrleitung neue Einbindungen

| | |
|---|---|
| Grundplan hergestellt: | 09/2006 |
| | aphos Leipzig AG, Prager Straße 17, 04103 Leipzig |
| Koordinatensystem: | Gauß-Krüger |
| Aufnahme: | 28.04.2006 |
| Feldvergleich: | 07/2006 |
| Katasteramt: | 18.07.2006 |
| terrestrische Nachmessung durch: | MECKLENBURGISCHES INGENIEURBÜRO FÜR VERMESSUNGSBAU GMBH SCHWERIN, Ludwigslust Chausseestr.72, 19061 Schwerin, Telefon: 03866/30990, Telefax: 03866/307120, Telefon: 03866/307121 |
| Koordinatensystem: | Gauß-Krüger |
| Aufnahme: | 02.08.2007 durch: Dochan / Dettmann |

| Nr. | Art der Änderung | Datum | Name |
|---|---|---|---|
| | | | |

Blattübersicht

MECKLENBURGISCHES INGENIEURBÜRO FÜR VERMESSUNGSBAU GMBH SCHWERIN
Ludwigslust Chausseestr.72 , 19061 Schwerin , Telefon: 03866/30990 , Telefax: 03866/307120

| | Datum | Zeichen |
|---|---|---|
| bearb. | 06/2009 | Köllmann |
| gez. | 06/2009 | Meckelburg |
| gepr. | 06/2009 | Benzkrat |

merkel INGENIEUR CONSULT
MERKEL INGENIEUR CONSULT
Bismarckstr.1 , 24105 Kiel , Telefon: 0431/535310 , Telefax: 0431/5353120

Straßenbauverwaltung
Land Schleswig - Holstein

Straße: **BAB A 20** Betr.-km:
Nächster Ort: **Hartenholm**

Unterlage Nr. 2
Blatt Nr. 16
Bau-km

| | Datum | Zeichen |
|---|---|---|
| bearbeitet | | |
| gezeichnet | | |
| geprüft | 06/2009 | Heitmann |

**Neubau der BAB A 20**
**Nord-West-Umfahrung Hamburg**

**Teil A**
**A 7 bis B206 westlich Wittenborn**

Bau-km: 16+100.000 bis 35+776.347

Lage- und Bauwerksplan
Bau-km 31+200.000 - 32+100.000

Maßstab 1 : 1.000

Aufgestellt:
Landesbetrieb Straßenbau und Verkehr
Schleswig - Holstein
Niederlassung Lübeck
Projektgruppe A20

Lüth

Lübeck, den 29.06.2009

**Festgestellt mit Beschluss**
vom 27.04.2012
Az.: 405 / 653.32 - A20 - 01/11
Dieser festgestellte Plan ist Bestandteil des vorbezeichneten Beschlusses. Für die Angabe der Rechtsgrundlagen und deren Fundstellen wird auf den Plan-Feststellungsbeschluss verwiesen.
Kiel, den 27.04.2012
Landesbetrieb Straßenbau und Verkehr Schleswig-Holstein
Planfeststellungsbehörde
gez. Gutmbacht

Planfeststellungsunterlage
vom 29.06.2009

Anlage: 7
Blatt: 16