


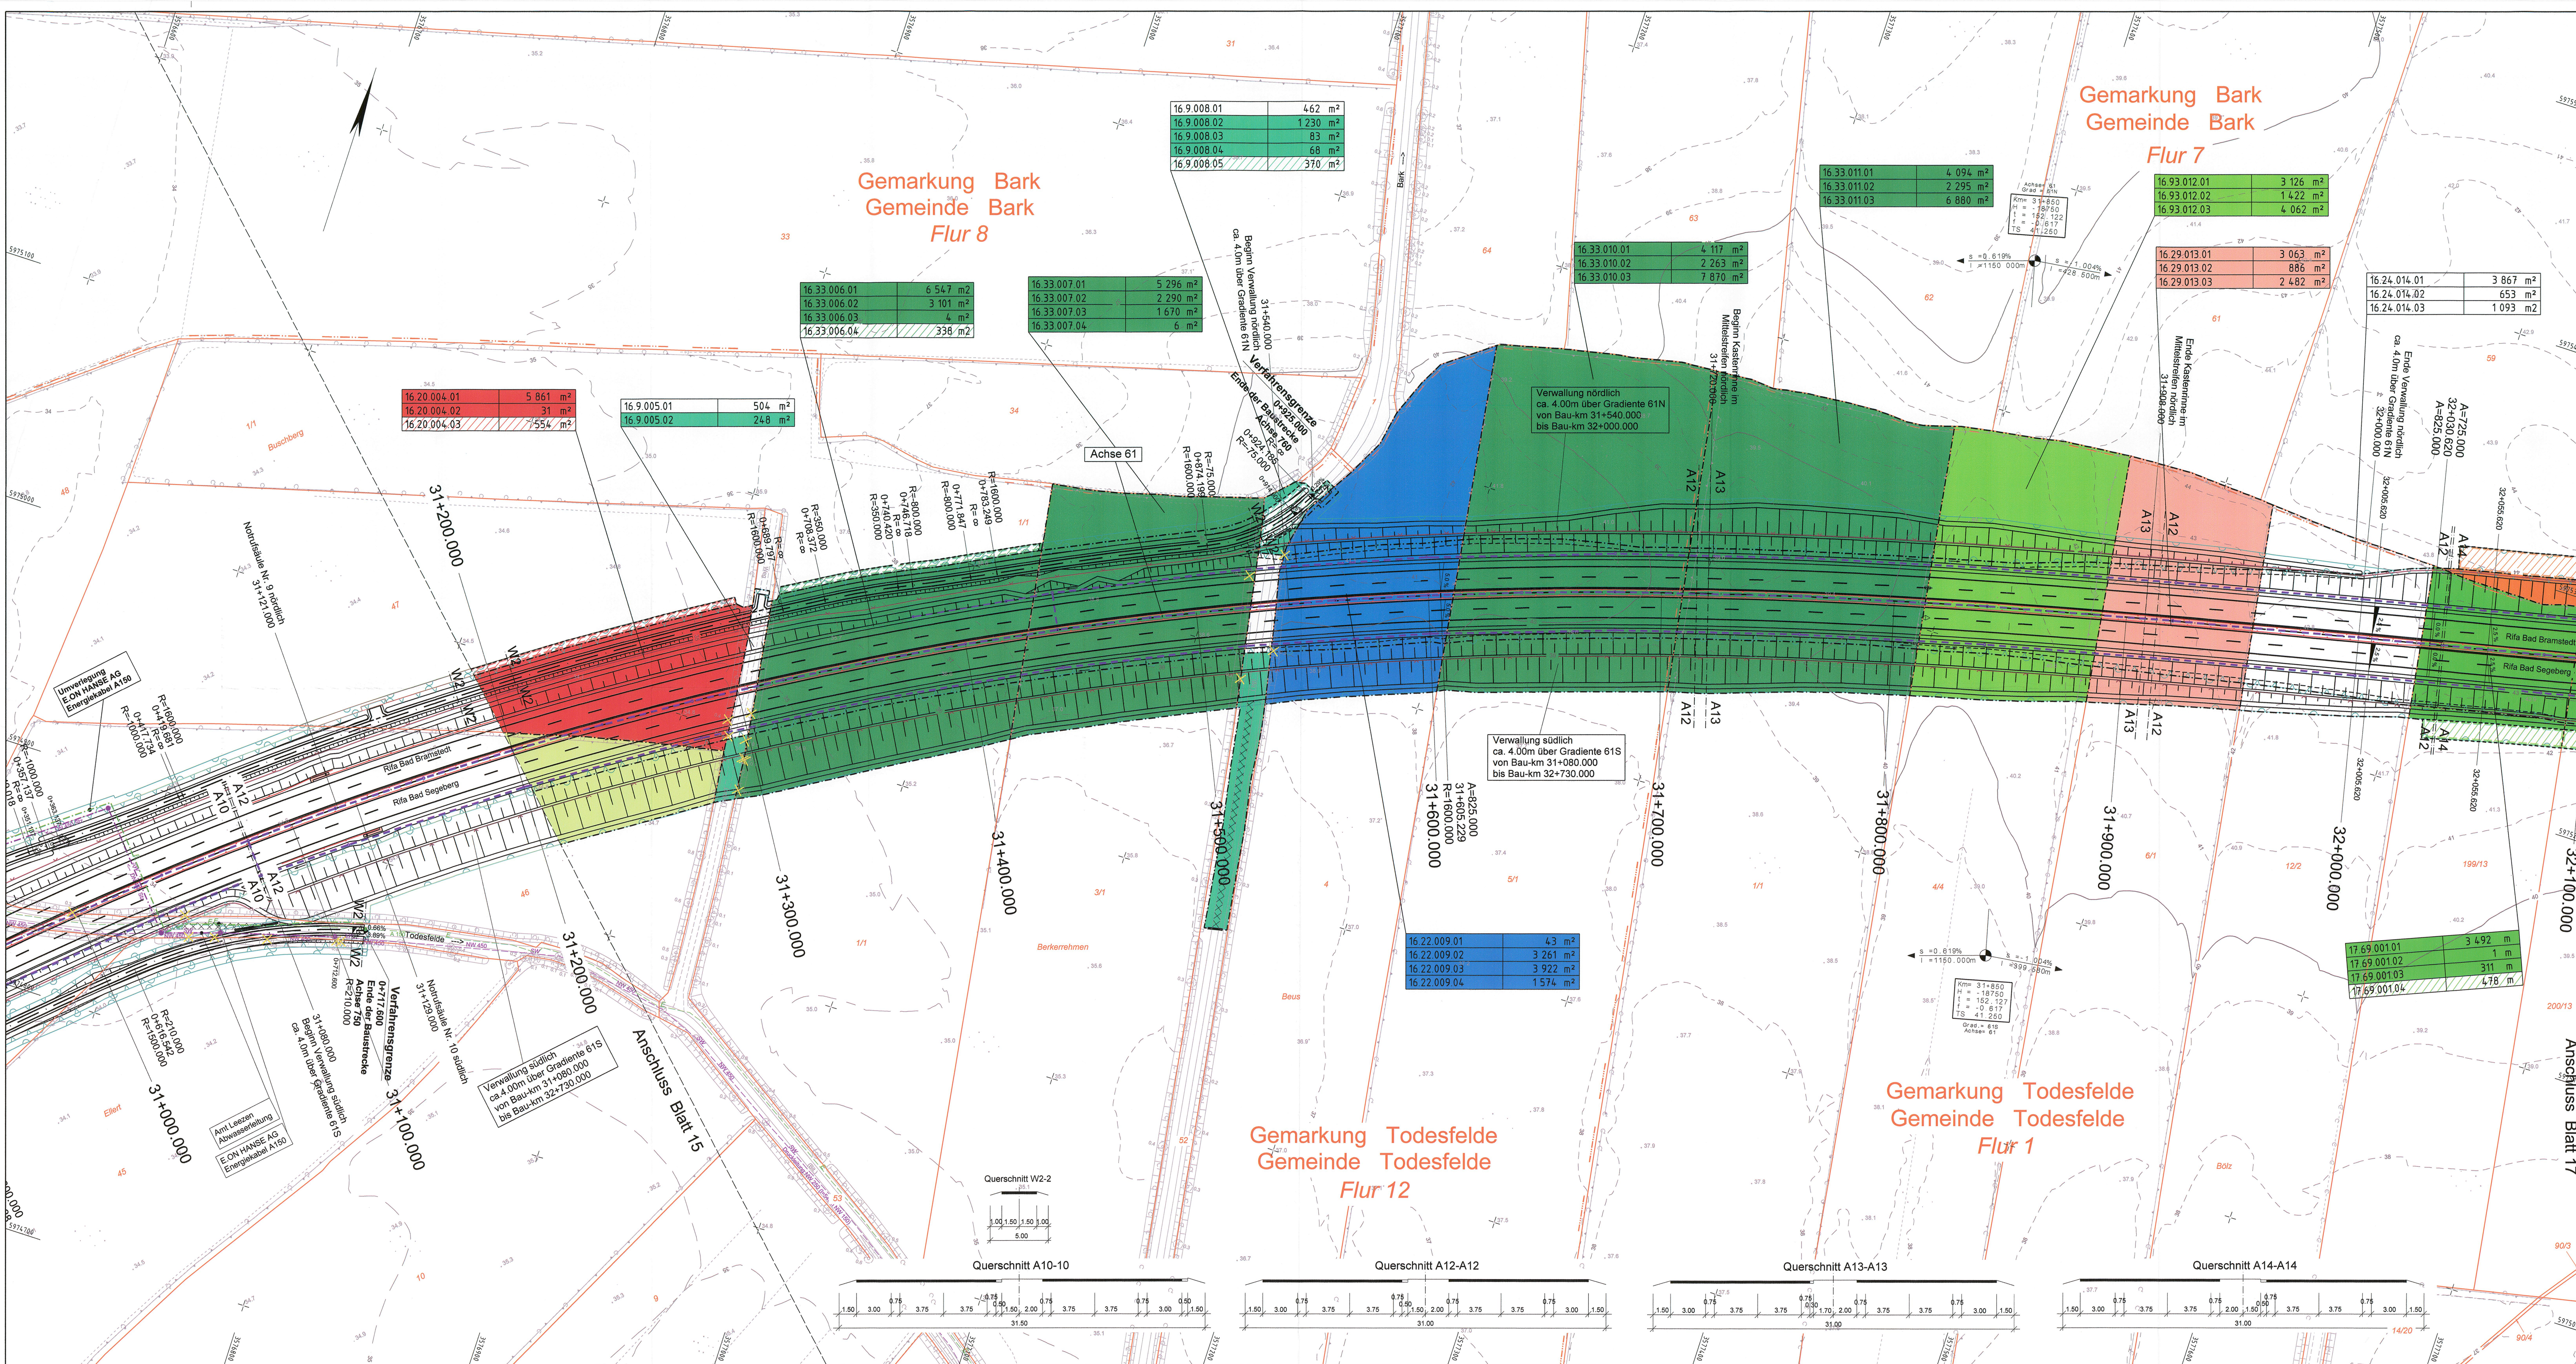

Zeichenerklärung

Dammboschung	Flurgrenze
Bericht Entwässerungsrinne	Gemarkungsgrenze
Standstreifen	Gemeindegrenze
Fahrbahn	Flurstücksgrenze
Trennstreifen	
Fahrbahn	
Standstreifen	
Entwässerungsrinne	
Eintrittsbereich	
Einschnittsböschung	
Tiefpunkt / Hochpunkt	
Fahrbahnquerneigung	
Neigungsbrechpunkt mit Angabe von Gefälle und Steigung in Prozent, Länge der Gefälle (Steigungs-) Strecke und Halbmesser	
Wildleiteinrichtung	
Eingriffsgrenze	
Grenze der baubedingten Flächeninanspruchnahme	
nachrichtliche Schutzzeileinrichtung	
Entsiegelung	
Baum fällen	
Gebäudeabbruch	

Stand des Katastralsauszuges: Sept. 2008

Zeichenerklärung Ver- und Entsorgung

vorhandene Leitungen	geplante Leitungen
Druckrohrleitung	Gasleitung
Gasleitung	Fernmelderleitung der Deutsche Telekom
Fernmelderleitung der Deutsche Telekom	Fernmelderleitung der Deutsche Telekom
Energiefreileitung	Energiefreileitung
Energiekabel	Energiekabel
Trinkwasserleitung	Trinkwasserleitung
Regenwasserleitung	Regenwasserleitung
Schmutzwasserleitung	Schmutzwasserleitung
Abwasserdruckrohrleitung	Abwasserdruckrohrleitung

Grundplan hergestellt: 09/2006

aphos Leipzig AG
Prager Straße 17
04103 Leipzig

Koordinatensystem: Gauß-Krüger
Aufnahme: 28.04.2005
Feldvergleich: 07/2006
Katasterstand: 18.07.2005

terrestrische Nachmessung durch:
Mecklenburgisches Ingenieurbüro für Verkehrsbau GmbH Schwerin
Ludwigstraße 72
21071 Schwerin
Telefon: 0385/987127
Telefax: 0385/987127

Koordinatensystem: Gauß-Krüger
Aufnahme: 02.06.2007
durch: Dörmann / Detmann

2. Anpassung Eigentumsverhältnisse aufgrund aktueller Verträge
1. Achse 790, Auffahrt neu Flur-Stück-Nr. 47
Nr. Art der Änderung Datum Name

Blattübersicht

MECKLENBURGISCHES INGENIEURBÜRO FÜR VERKEHRSBAU GMBH SCHWERIN
Ludwigstraße 72 · 21071 Schwerin · Telefon 0385/987127 · Telefax 0385/987127

merkel MERKEL INGENIEUR CONSULT
Damenstraße 1 · 24109 Lübeck · Telefon 0431/333710 · Telefax 0431/333709

Straßenbauverwaltung
Land Schleswig - Holstein

Unterlage Nr.:
Blatt Nr.:
Bau-km:
Datum:
Zeichen:

Neubau der BAB A 20
Nord-West-Umfahrung Hamburg
Teil A
A 7 bis B206 westlich Wittenborn
Bau-km: 16+100.000 bis 35+778.347

Aufgestellt:
Landesbetrieb Straßenbau und Verkehr
Schleswig - Holstein
Niederlassung Lübeck
Projektgruppe A20

Lüth
Lübeck, den 29.06.2009

Planfeststellungsunterlage
vom 29.06.2009

Anlage: 14.1
Blatt: 16

Deckblatt

UNGÜLTIG!
Siehe Deckblatt!