
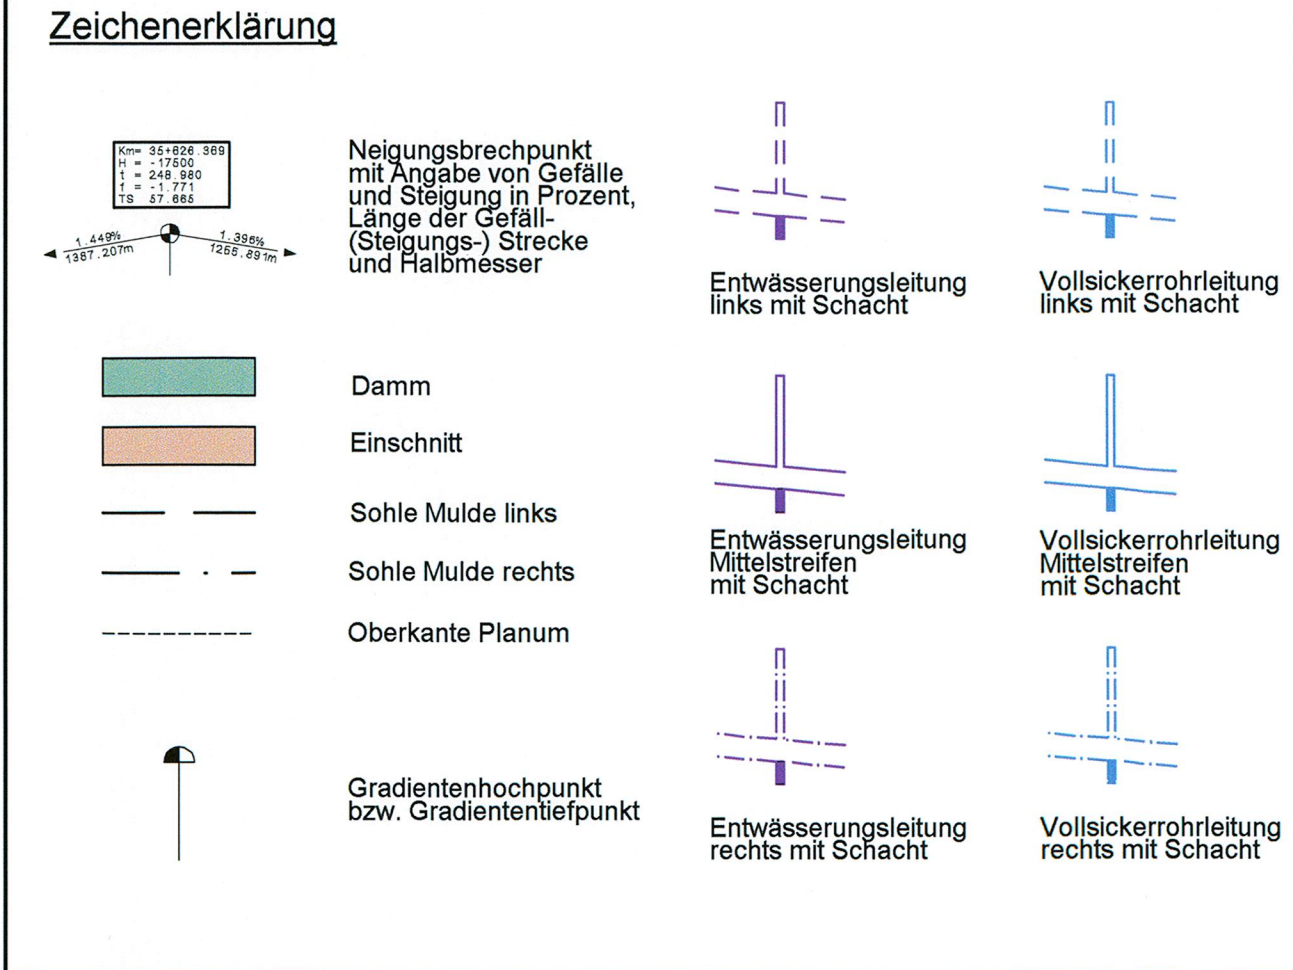


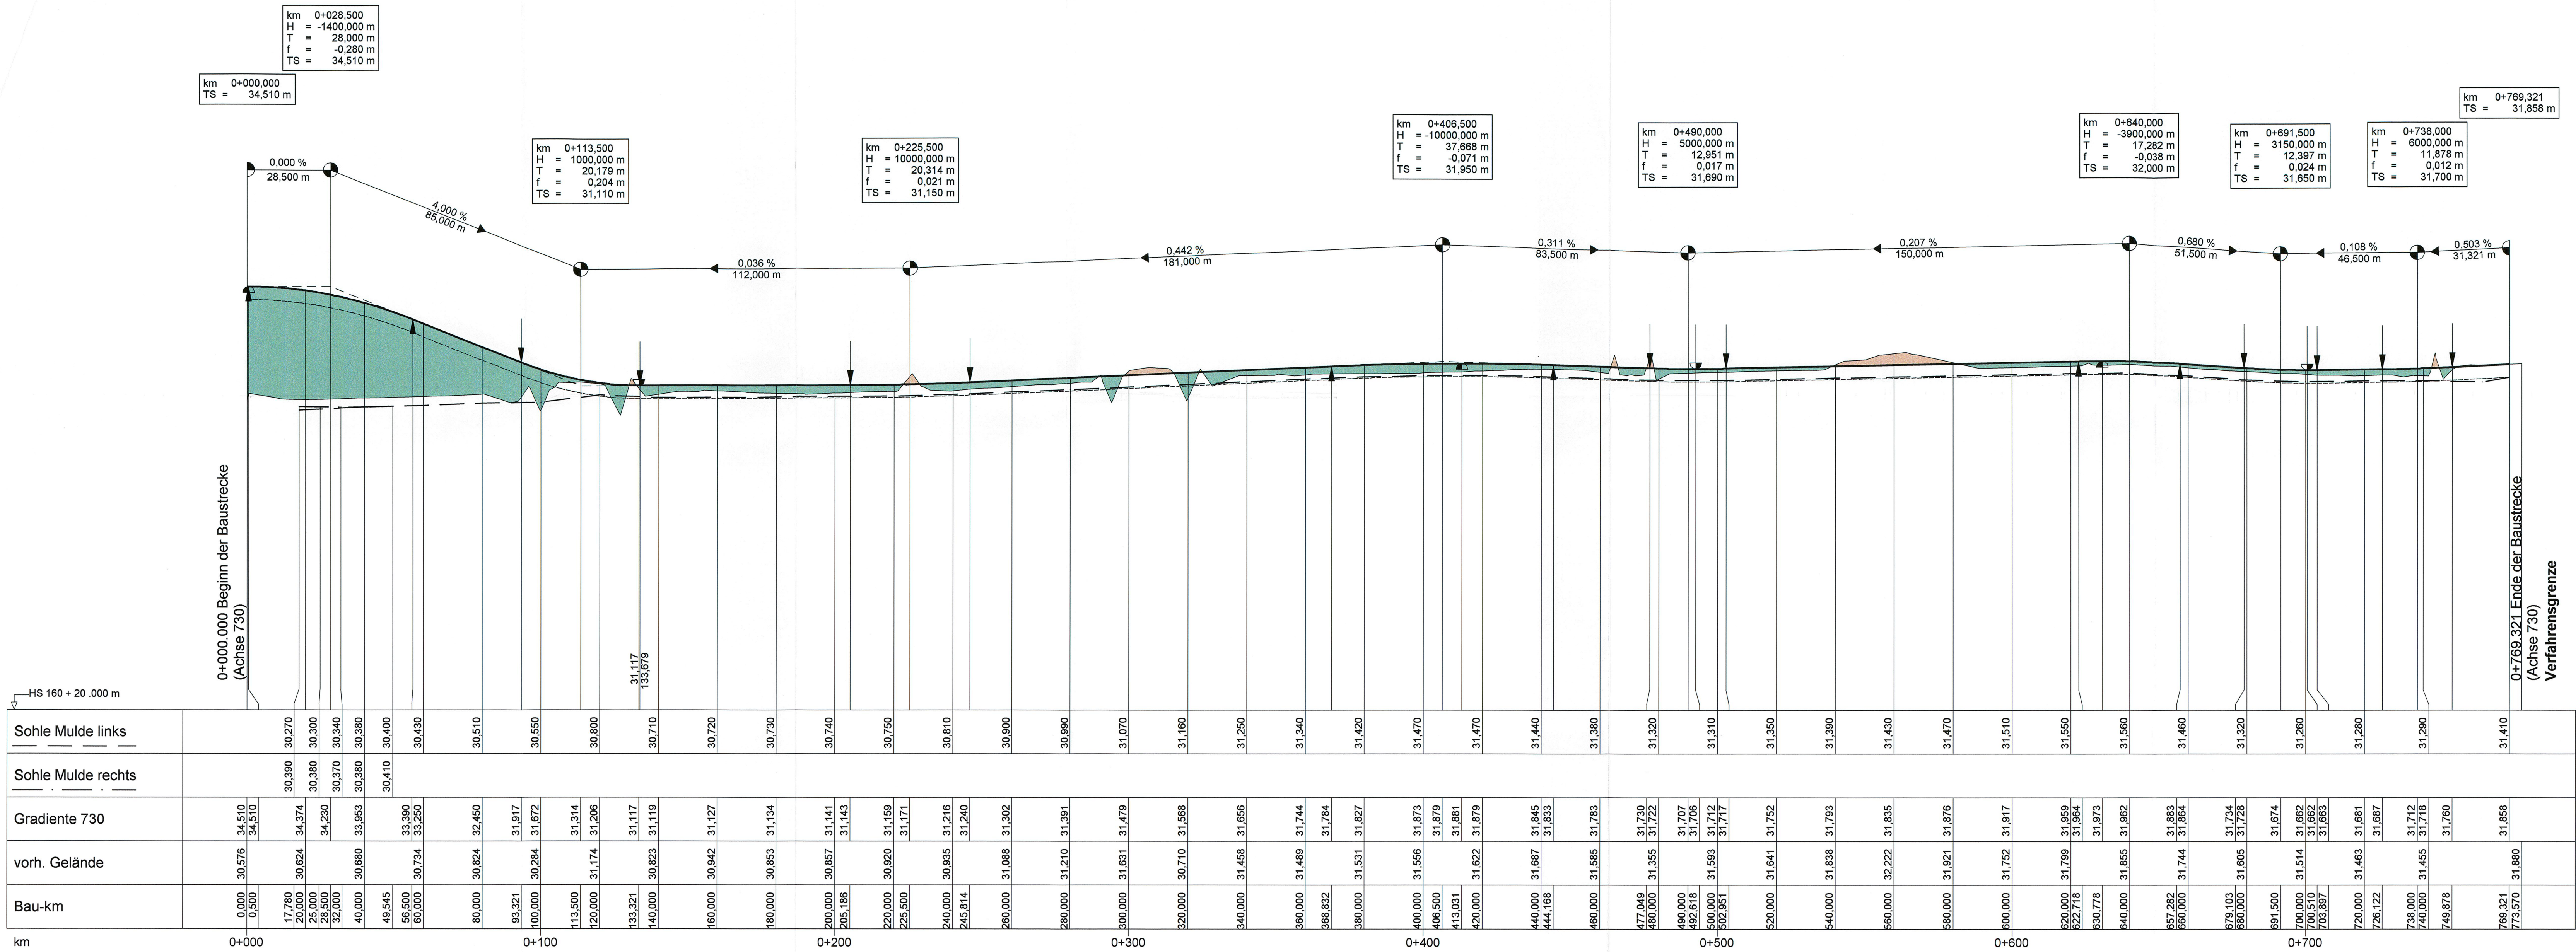

Nr.	Art der Änderung	Datum	Name
MECKLENBURGISCHES INGENIEURBÜRO FÜR V ERKEHRSBAU GMBH SCHWERIN			
FRIEDRICH MECKLENBURG 11, 269958 HIRT-PLATZ 10/111 von 27.06.2009		Krüger	
Schwerin, den 06/2009		Datum	Zeichen
bearb.		06/2009	Köllmann
gez.		06/2009	Mecklenburg
gepr.		06/2009	Berthold

Straßenbauverwaltung
Land Schleswig - Holstein

Straße: **BAB A 20** Betr.-km: **Nächstes Ort: Hartenholm**

Neubau der BAB A 20 Nord-West-Umfahrung Hamburg

Teil A
A 7 bis B206 westlich Wittenborn
Bau-km: 16+100,000 bis 35+776,347

Aufgestellt:
Landesbetrieb Straßenbau und Verkehr
Schleswig - Holstein
Niederlassung Lübeck
Projektgruppe A20
Lüth
Lübeck, den 29.06.2009

Unterlage Nr. **8.3**
Blatt Nr. **27**

bearbeitet
gezeichnet
geprüft
06/2009
Heitmann

Höhenplan
Achse 730
Gradiente 730
Bau-km 0+000,000 - 0+769,321
Maßstab 1 : 1.000 / 100

Planfeststellungsunterlage
vom 29.06.2009

Anlage: **8.3**
Blatt: **27**

UNGÜLTIG!
Siehe Deckblatt!