


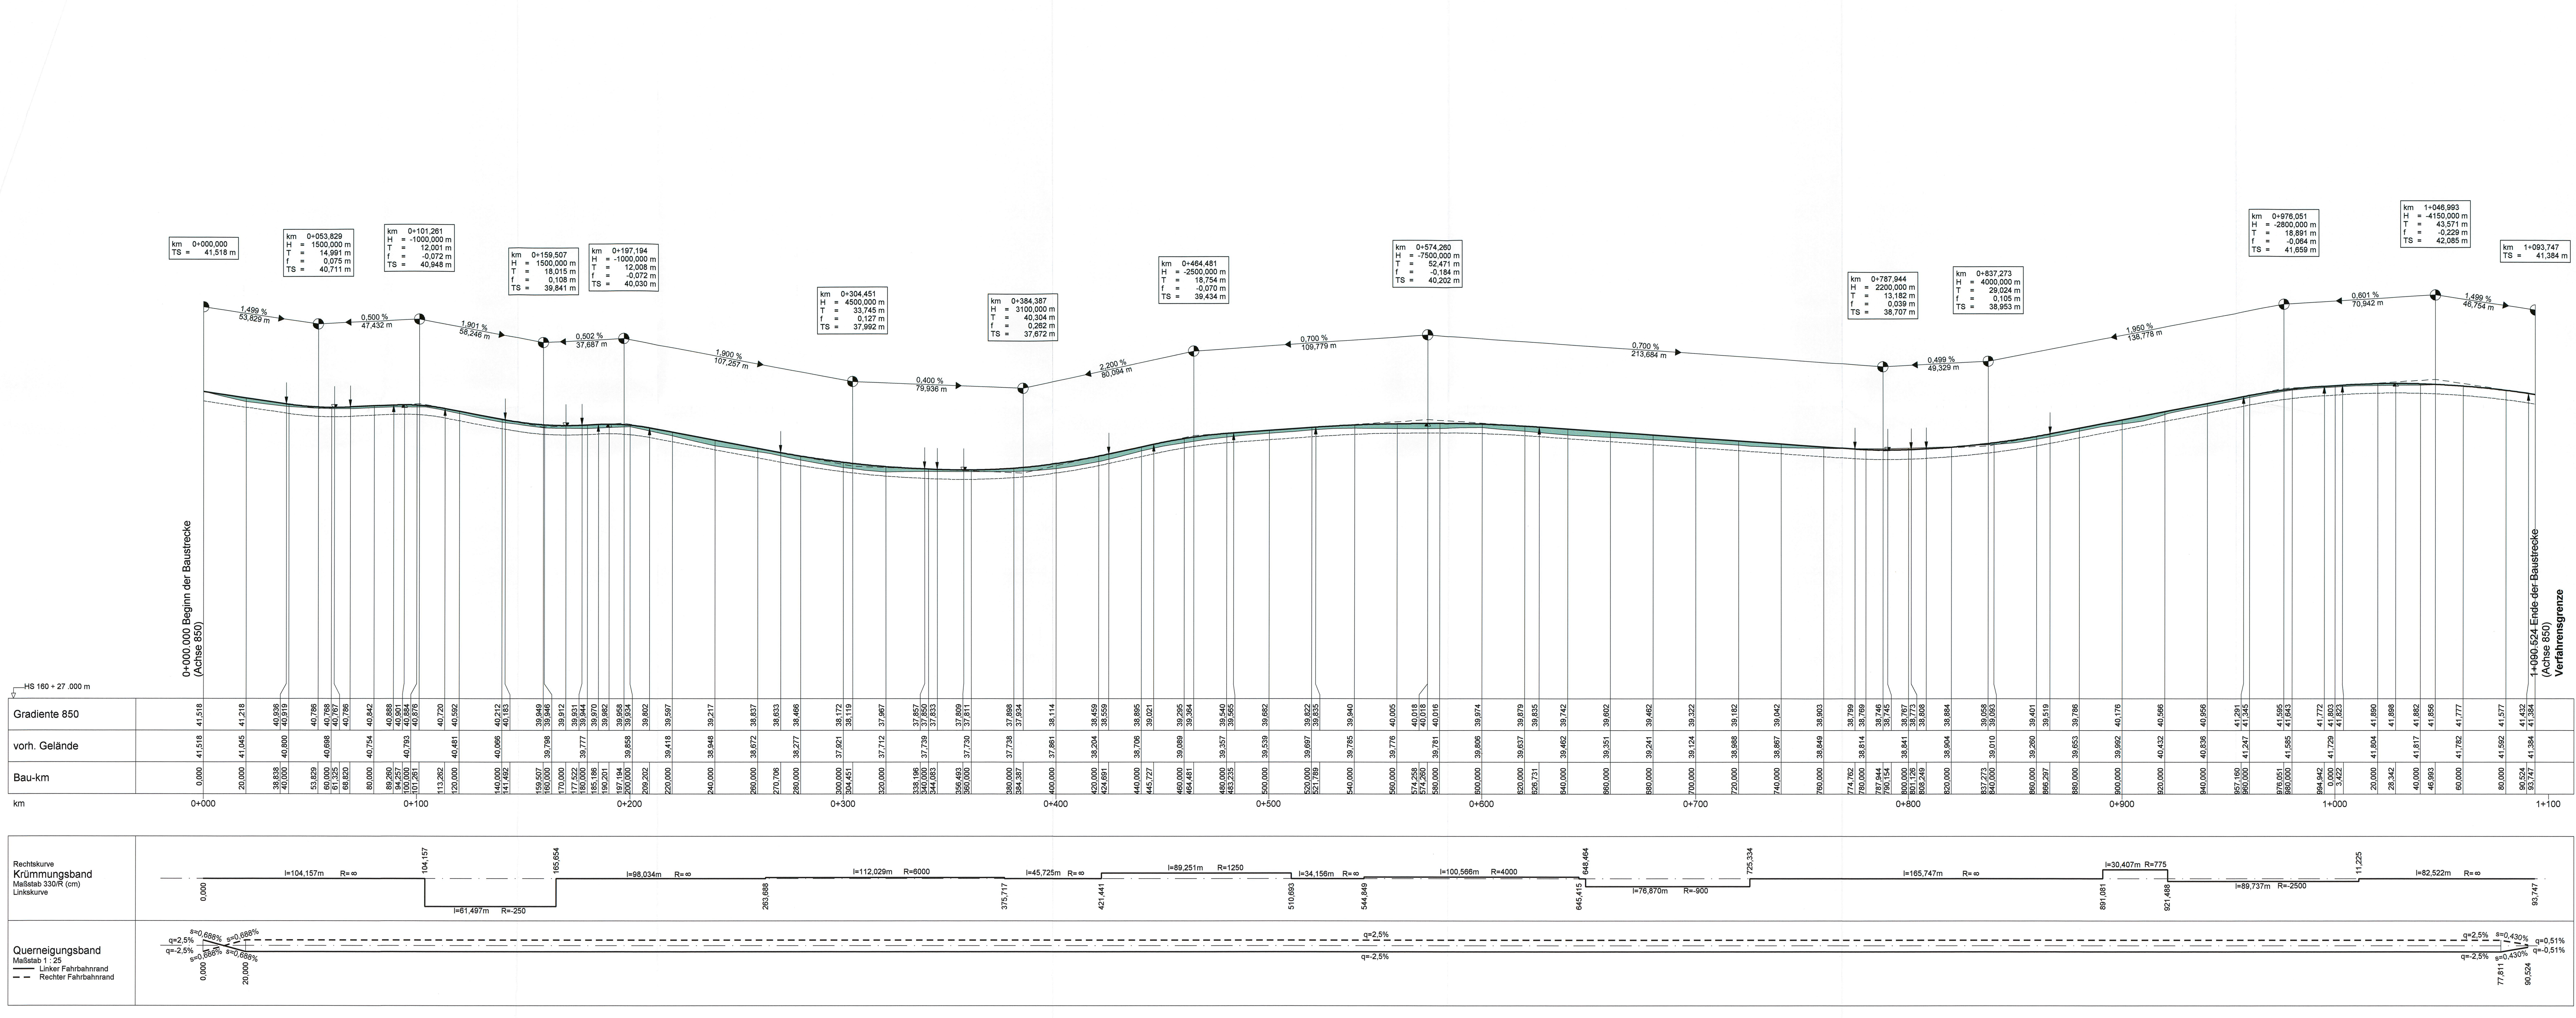

Zeichenerklärung

	Neigungsbrechpunkt mit Angabe von Gefälle und Steigung in Prozent, Länge der Gefälle (Steigungs-) Strecke und Halbmesser		Entwässerungsleitung links mit Schacht		Vollleiterröhrleitung links mit Schacht
	Damm		Entwässerungsleitung rechts mit Schacht		Vollleiterröhrleitung rechts mit Schacht
	Einschnitt		Sohle Mulde links		Sohle Mulde rechts
	Oberkante Planum		Sohle Mulde links		Sohle Mulde rechts
	Gradientenhochpunkt bzw. Gradientenbrennpunkt		Sohle Mulde links		Sohle Mulde rechts

Nr.	Art der Änderung	Datum	Name

	MECKLENBURGISCHES INGENIEURBÜRO FÜR VERKEHRSBAU GMBH SCHWERIN Ludwigkauer Chaussee 72, 19061 Schwerin, Telefon: 0385/5990, Telefax: 0385/977127	Projekt: 0385/5990 Bearb.: 08/2009 Gez.: 06/2009 Gedr.: 06/2009	Datum: 29.06.2009 Zeichen: Krüger Gezeichnet: Köllmann Mecklenburg Berthold
--	---	--	---

Straßenbauverwaltung Land Schleswig - Holstein		Unterlage Nr. 8.3
Straße: BAB A 20 Nächster Ort: Hartenholm		Blatt Nr. 34
Neubau der BAB A 20 Nord-West-Umfahrung Hamburg		Datum: 29.06.2009
Teil A A 7 bis B206 westlich Wittenborn		Zeichen: Heitmann
Bau-km: 16+100.000 bis 35+776.347		Höhenplan Achse 850 Bau-km 0+000.000 - 1+090.524 Maßstab 1:1.000/100
Aufgestellt: Landesbetrieb Straßenbau und Verkehr Schleswig - Holstein Niederlassung Lübeck Projektgruppe A20 Lüth Lübeck, den 29.06.2009		Festgestellt mit Beschluss vom 27.04.2017 Az.: 405 - 553.32 - A20 - 01/11 Dieser festgestellte Plan ist Bestandteil des vorbezeichneten Beschlusses. Für die Angabe der Rechtsgrundlagen und deren Fundstellen wird auf den Planfeststellungsbeschluss verwiesen. Kiel, den 27.04.2017 Landesbetrieb Straßenbau und Verkehr Schleswig-Holstein Planfeststellungsbehörde gez. Quimbach
Planfeststellungsunterlage vom 29.06.2009		
Anlage: 8.3 Blatt: 34		