



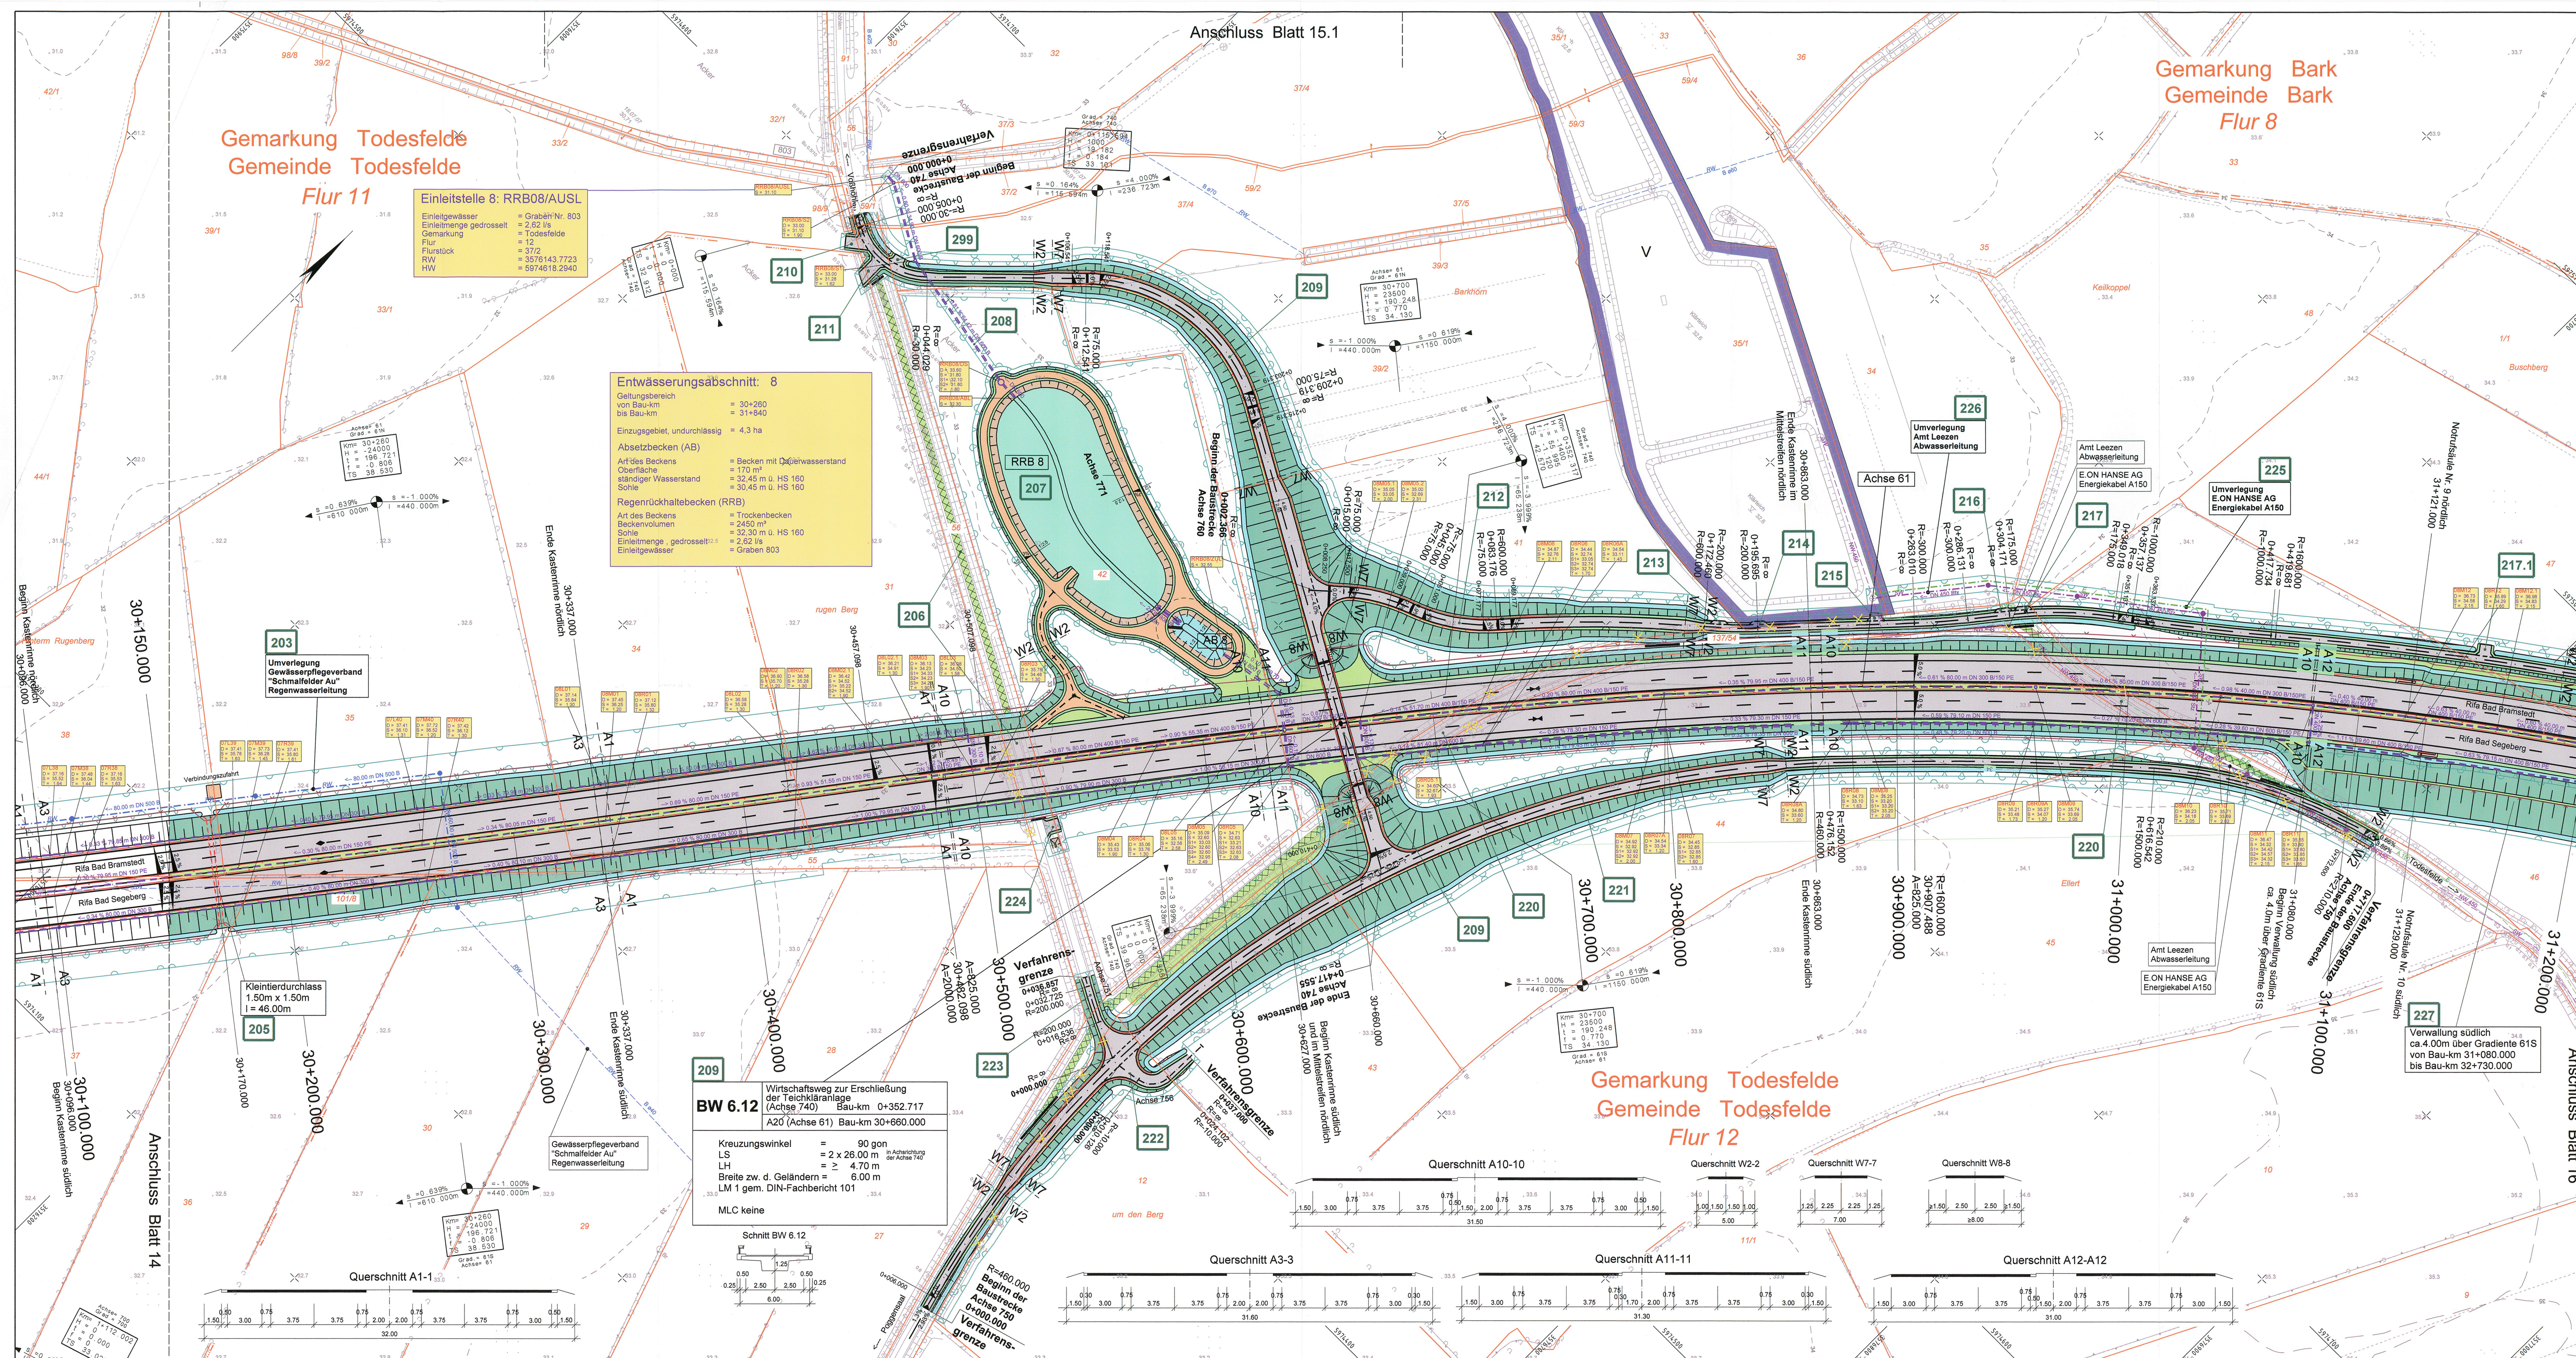

Grundplan hergestellt: 09/2006		terrestrische Nachmessung durch:	
aphos Leipzig AG Prager Straße 17 04103 Leipzig	Koordinatensystem: Gauß-Krüger Aufnahme: 28.04.2006 Feldvergleich: 07/2006 Katesystem: 18.07.2005	MECKLENBURGISCHES U N G E N E U B O R D F Ü R V E R K E H R S B A U G M B H S C H W E R I N Ludwigsluster Chaussee 72, 19051 Schwerin, Telefon: 0385/500560, Telefax: 0385/5007127	Koordinatensystem: Gauß-Krüger Aufnahme: 02.08.2007 durch: Dochan / Dettmann

3.	Verbindungszufahrt Flur-Stück-Nr. 38 und 35	09/2012	Köllmann
2.	Achse 760, Bau-km Beginn der Baustrecke u. Auffahrt neu Flur-Stück-Nr. 47	11/2011	Köllmann
1.	Achse 740, Ausweichstellen neu (nördl. und södl. BW 12)	11/2011	Köllmann
Nr.	Art der Änderung	Datum	Name

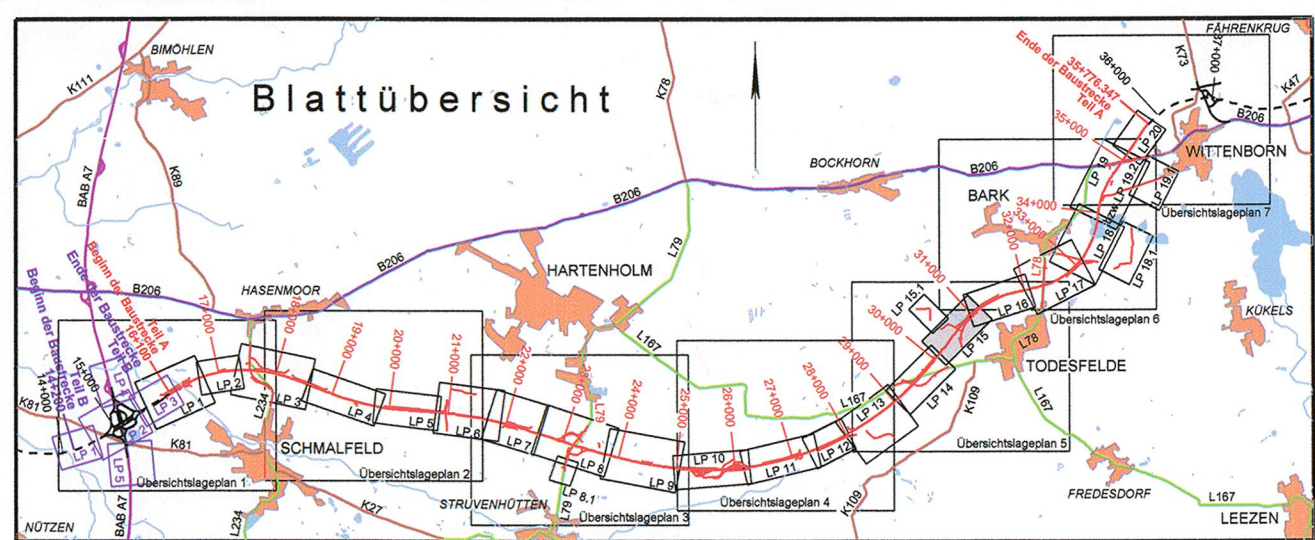

 M ECKLENBURGISCHES V ERKEHRSSBAU GMBH SCHWERIN Lüdtkestraße Chaussee 72 · 19091 Schwerin Telefon: 0385/58980 · Telefax: 0385/977127	P IZECHVERGEGESTR00966, P I_11_MEK _P_428_P0_58_02_03091 · 0001 · 27.08.2012	Schwerin, den 06/08/2009 Geschäftsführer Dr. Krüger	Datum 08/2009 Zeichen	bearb. 08/2009 Köttermann gez. 06/2009 Mecklenburg neu 06/2009 Reichardt
--	---	---	-----------------------------	---

Straßenbauverwaltung Land Schleswig - Holstein		Unterlage Nr. 7 Blatt Nr. 15 Bau-km							
Straße: BAB A 20 Nächster Ort: Hartenholm		Beltr.-km: <table border="1"> <thead> <tr> <th>Datum</th> <th>Zeichen</th> </tr> </thead> <tbody> <tr> <td></td> <td></td> </tr> <tr> <td>06/2009</td> <td>Heilmann</td> </tr> </tbody> </table>		Datum	Zeichen			06/2009	Heilmann
Datum	Zeichen								
06/2009	Heilmann								
Neubau der BAB A 20 Nord-West-Umfahrung Hamburg		bearbeitet gezeichnet geprüft							
Teil A A 7 bis B206 westlich Wittenborn		Lage- und Bauwerksplan Bau-km 30+150.000 - 31+200.000 Maßstab 1 : 1.000							
Bau-km: 16+100.000 bis 35+775.347									

Landesbetrieb Straßenbau und Verkehr Schleswig - Holstein Niederlassung Lübeck Projektgruppe A20	UNGÜLTIG! Siehe Deckblatt!
Lüth	
Lübeck, den 29.06.2009	
Planfeststellungsunterlage vom 29.06.2009	
Anlage: 7 Blatt: 15	Deckblatt