


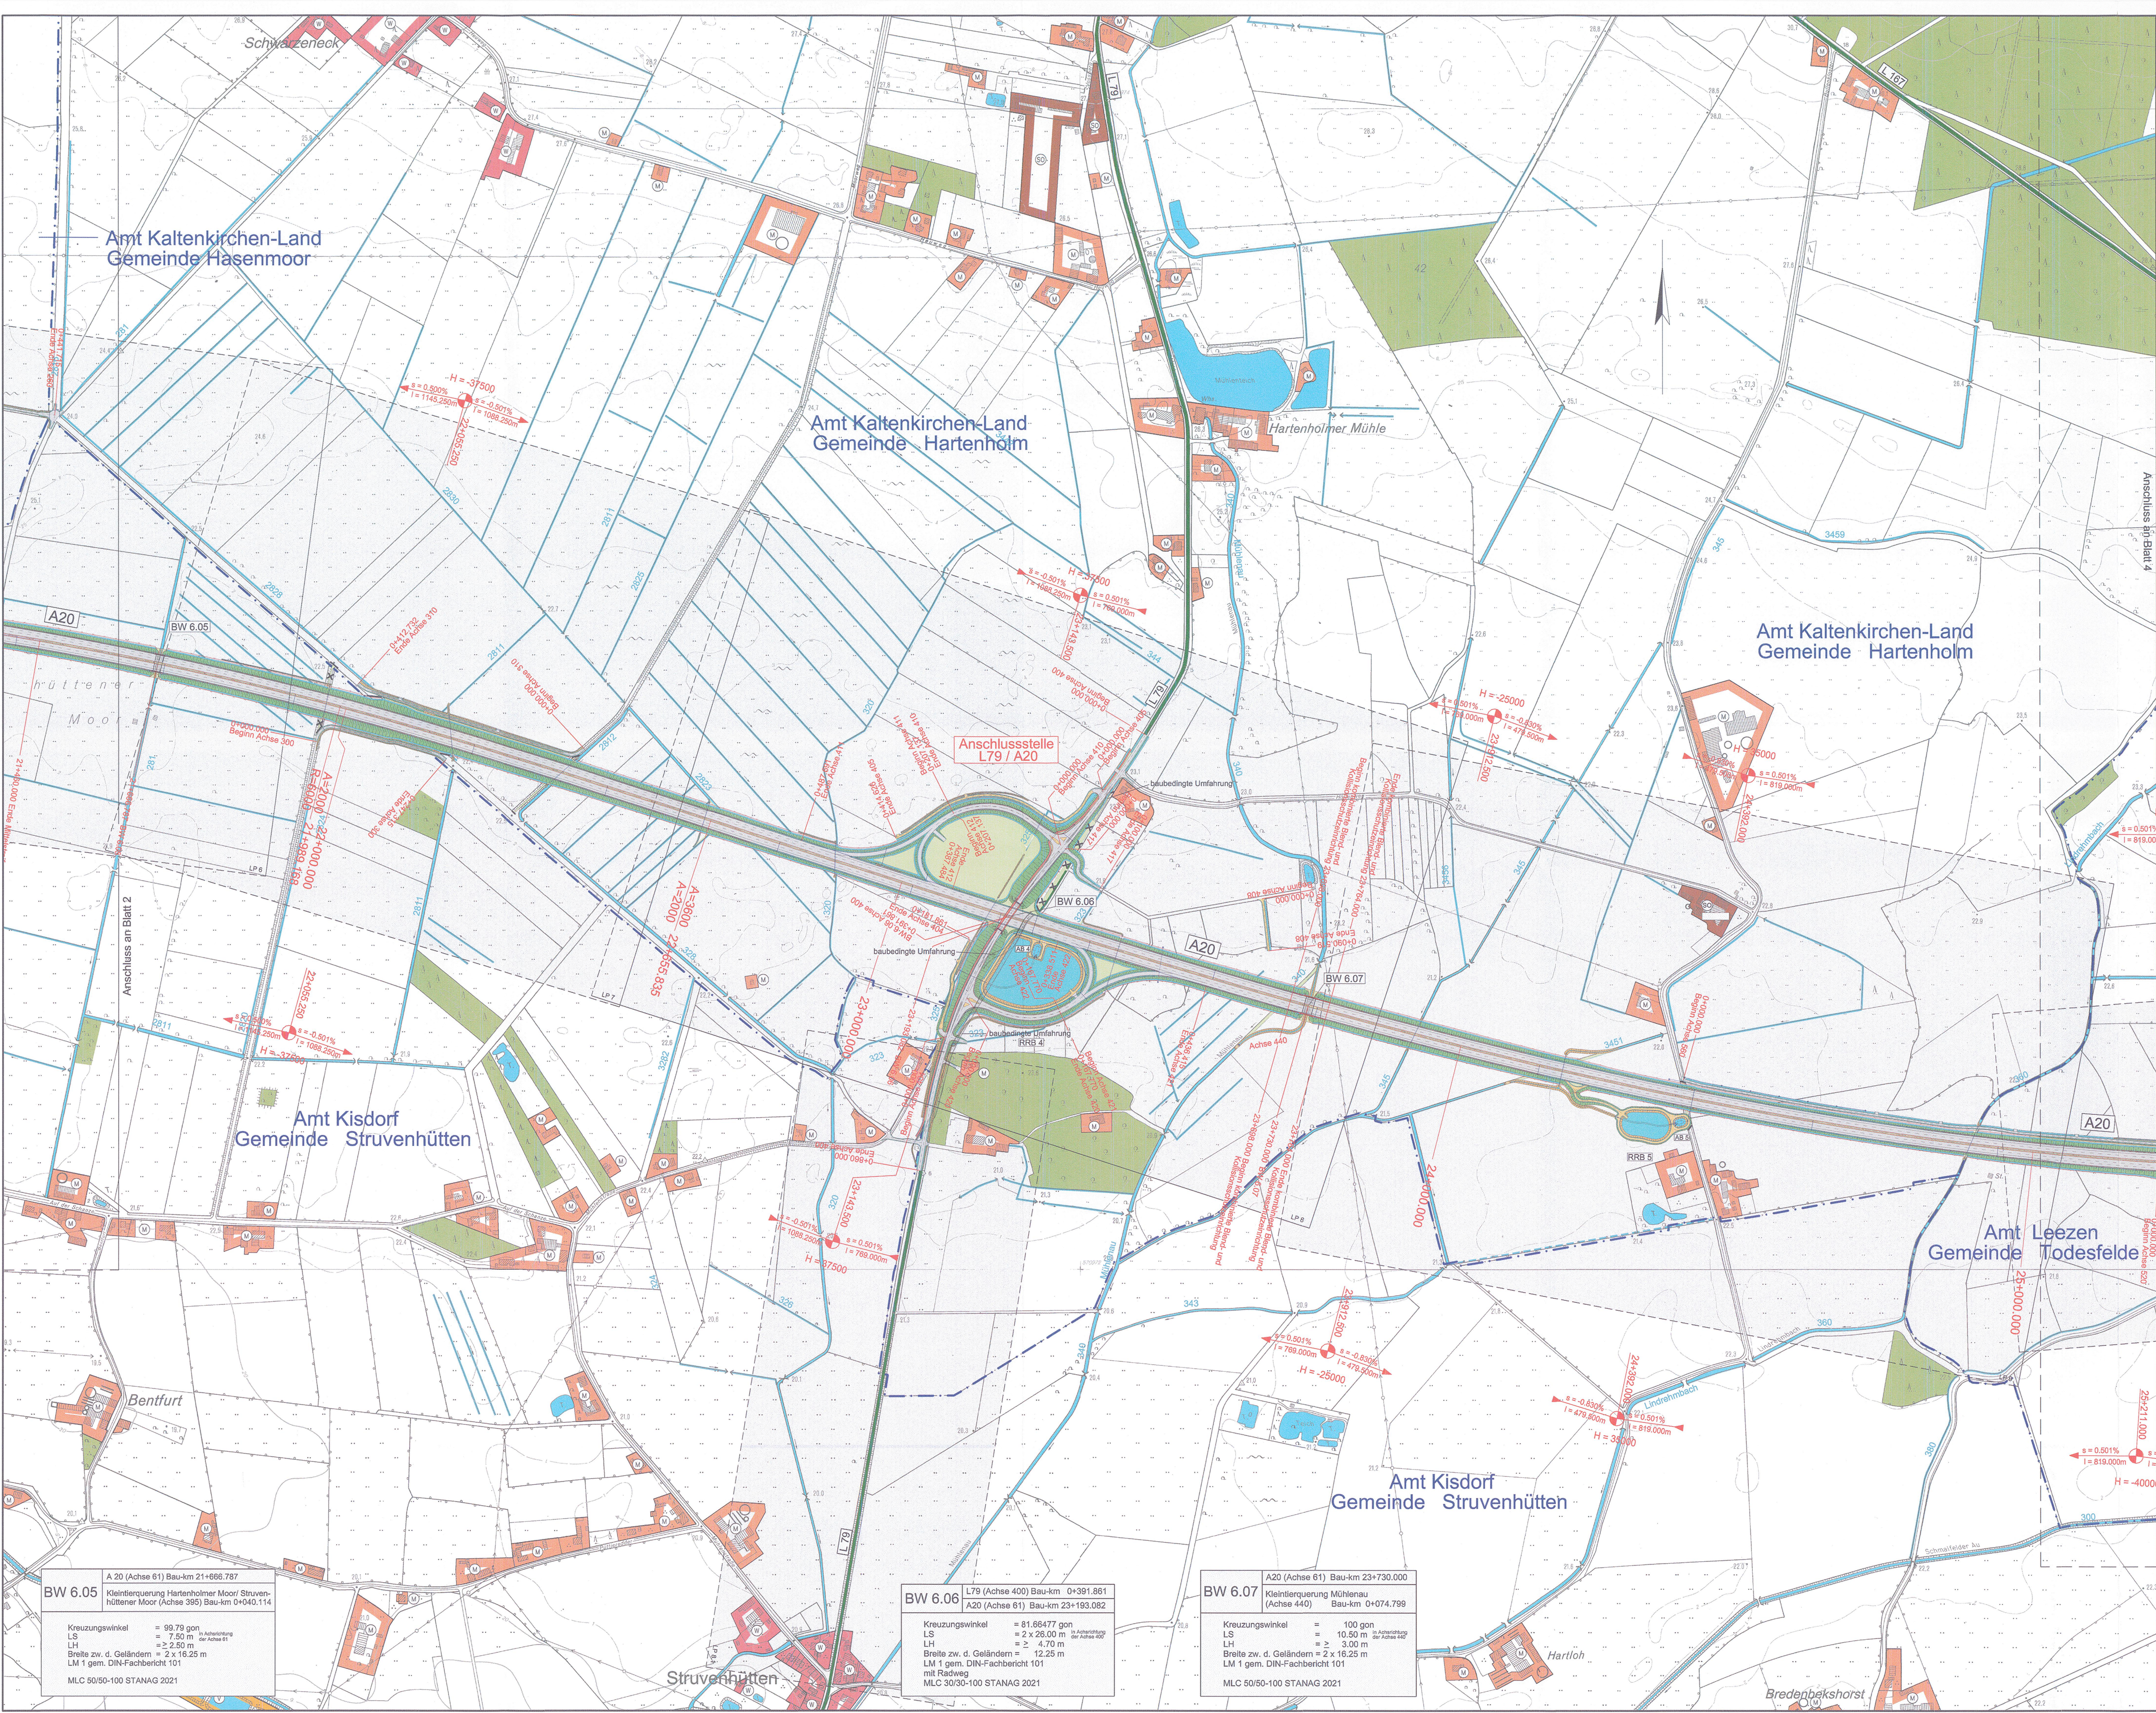


Zeichenerklärung

Planung		Baustrecke
		Anschlussabschnitt
Verkehrswege		Bundesautobahn
		Bundesstraße
		Landesstraße
		Kreisstraße
Schutzgebiete		Naturschutzgebiet (NSG)
		Landschaftsschutzgebiet (LSG)
		flächenhaftes FFH-Gebiet
		Walddgebiet / Forstwirtschaft
		Gewässer
		Wohnbauflächen
		Gemischte Bauflächen
Flächennutzungen		Gewerbliche Bauflächen
		Sondergebiete mit Nutzungsangabe
		Flächen für Ver- und Entsorgung
		Gemeindegrenze
Sonstiges		Kiesabbau

Kartengrundlage	
Kartengrundlage:	Topographische Karte 1:5.000
DTK5, © LVerm S-H 2006	Landesvermessungsamt Schleswig-Holstein
Koordinatensystem:	Gauß-Krüger

3.	Übernahme aller Änderungen aus Anlage 7	01/2014	Killmann
2.	Übernahme aller Änderungen aus Anlage 7	09/2013	Killmann
1.	Übernahme aller Änderungen aus Anlage 7	10/2012	Killmann
Nr.	Art der Änderung	Datum	Name

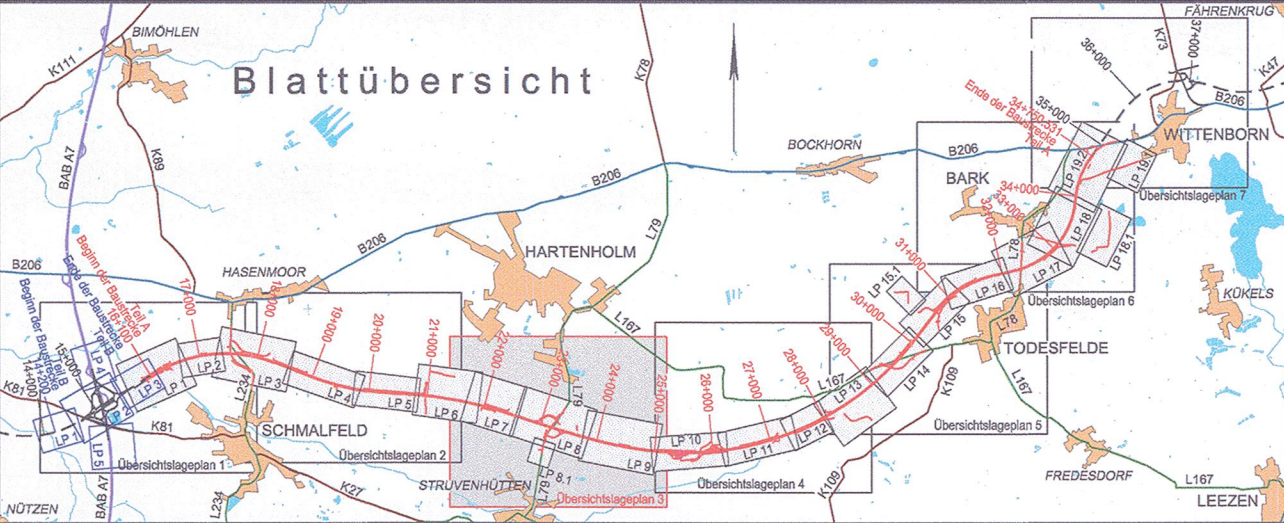

	MECKLENBURGISCHES INGENIEURBÜRO FÜR VERKEHRSBAU GMBH SCHWERIN	PC-PASCH - DIA30_NW_Umfahrung_L167 A20_Schwerin	gez. Krüger	22.09.2015
	Ludwigskirchner Chaussee 72 - 19061 Schwerin - Telefon: 0385/59960 - Telefax: 0385/5971727		Datum	Zeichen
	MERKEL INGENIEUR CONSULT		bearb.	06/2009
	Bismarckstr. 1 - 24103 Lübeck - Telefon: 0431/33810 - Telefax: 0431/338289		gez.	06/2009
			gepr.	06/2009

Straßenbauverwaltung Land Schleswig - Holstein		Unterlage Nr.	2
Straße: BAB A 20		Blatt Nr.	3
Nächster Ort: Hartenholm		Bau-km	
Neubau der BAB A 20 Nord-West-Umfahrung Hamburg		Datum	Zeichen
Teil A A 7 bis B 206 westlich Wittenborn		bearbeitet	
Bau-km: 16+100.000 bis 34+750.531		gezeichnet	
Aufgestellt: Landesbetrieb Straßenbau und Verkehr Schleswig - Holstein Niederlassung Lübeck Projektgruppe A20		geprüft	06/2009
gez. Lüth		Übersichtslageplan	
Lübeck, den 29.06.2009		Maßstab 1 : 5.000	
Planfeststellungsunterlage		vom 29.06.2009	
Anlage: 3	Deckblatt		
Blatt: 3			