


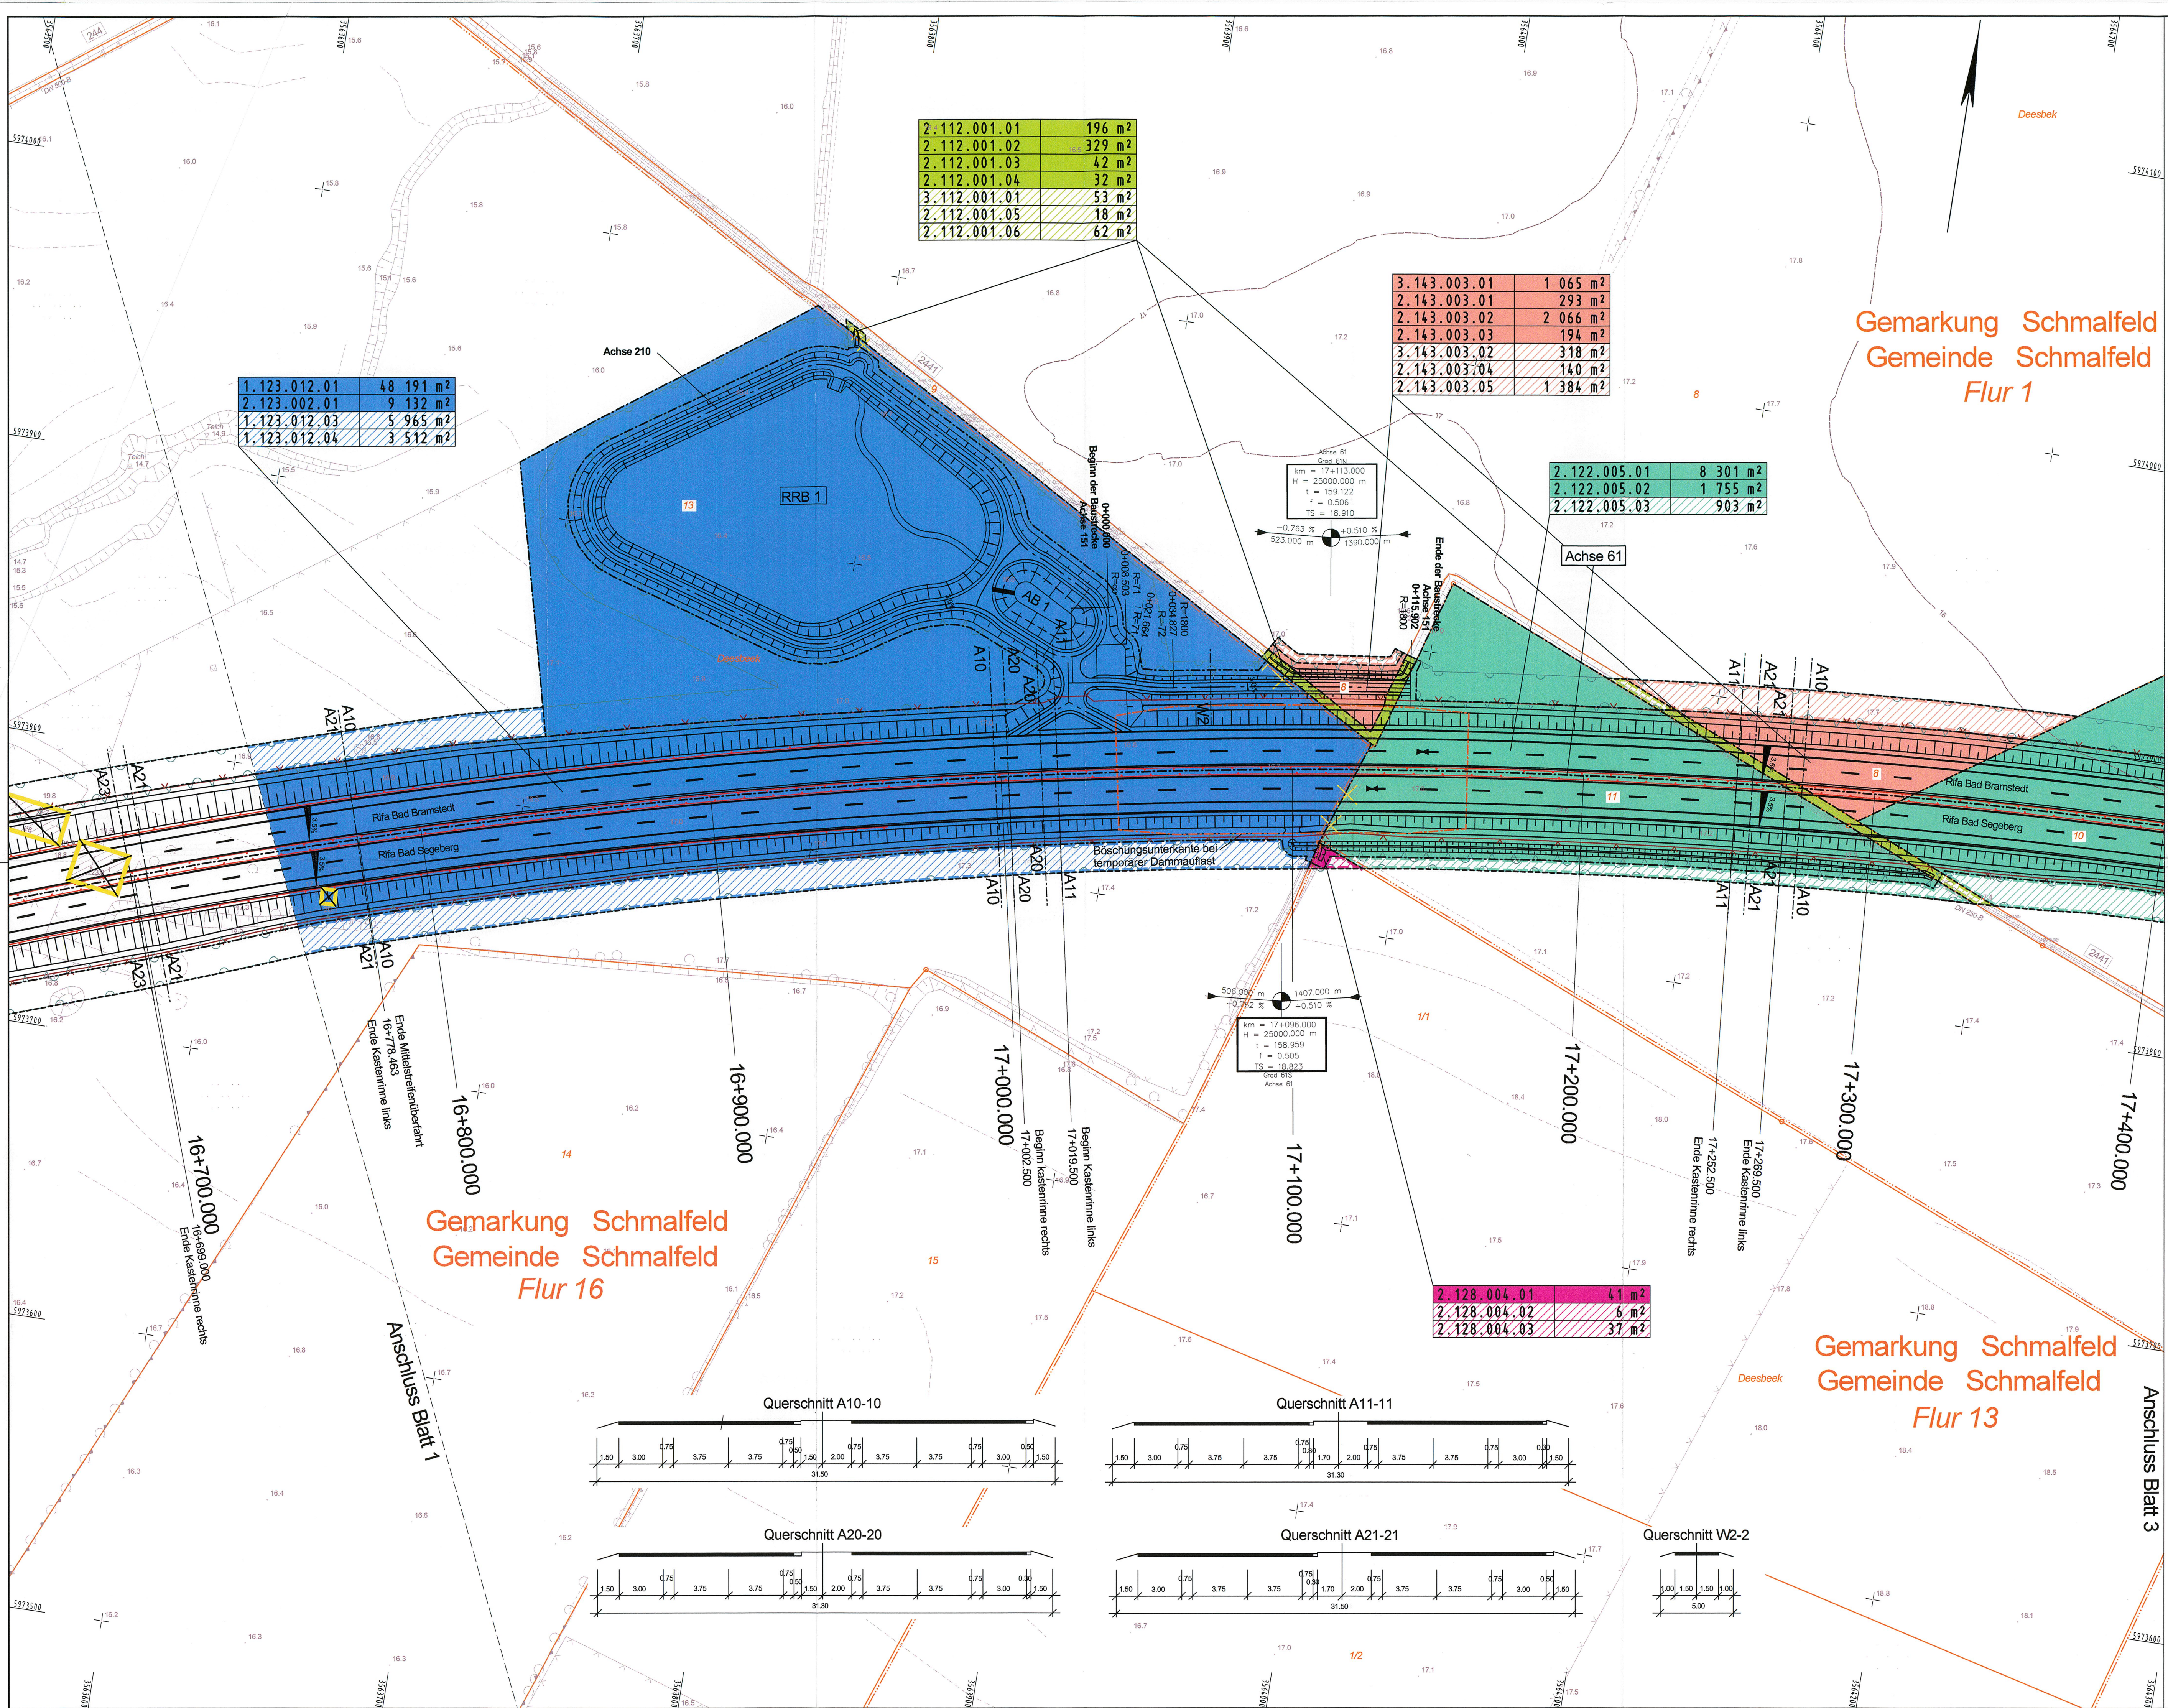

Zeichenerklärung

Dammboschung
Berkett
Entwässerungsrinne
Standstreifen
Fahrbahn
Trennstreifen
Fahrbahn
Standstreifen
Entwässerungsrinne
Entwässerungsmulde
Einschnittsböschung
Tiefpunkt / Hochpunkt
Fahrbahnquerneigung
Neigungsbrechpunkt
mit Angabe von Gefälle
und Steigung in Prozent,
Länge der Gefälle
(Steigungs-) Strecke
und Maßstab

Flurgrenze
Gemarkungsgrenze
Gemeindegrenze
Flurstücksgrenze

Nr. des Grundverzeichnisses
1.112.001.01 **198 m²**

01 Teilfläche eines Flurstückes
001 Nr. des betroffenen Flurstückes
112 Eigentümer des betroffenen Flurstückes
1 Nr. des Grundverzeichnisses

Erwerbsfläche
vorübergehend beanspruchte Fläche für den Straßenbau
dauerhaft beschränkte Fläche

Wildeteinrichtung
Eingriffsgrenze
Grenze der baubedingten Flächenanspruchnahme
nachrichtlich
passive Schutzanordnung

Entsiegelung
Baum fällen
Gebäudeabruch

Stand des Katastralauszuges: Sept. 2008

Zeichenerklärung Ver- und Entsorgung

vorhandene Leitungen
geplante Leitungen

Druckrohrleitung
Gasleitung
Fernmeldeleitung, der Deutsche Telekom
Fernmeldekabel der Deutsche Telekom
Energiefreileitung
Energiekabel
Trinkwasserleitung
Regenwasserleitung
Schmutzwasserleitung
Abwasserdruckrohrleitung

Gasleitung
Fernmeldeleitung, der Deutsche Telekom
Fernmeldekabel der Deutsche Telekom
Energiefreileitung
Energiekabel
Trinkwasserleitung
Regenwasserleitung
Schmutzwasserleitung
Abwasserdruckrohrleitung

Grundplan hergestellt: 09/2006
aphos Leipzig AG
Prager Straße 17
04103 Leipzig

Koordinatensystem:
Gauß-Krüger
Aufnahme: 28.04.2006
Feldvergleich: 07/2006
Katasterstand: 18.07.2006

terrestrische Nachmessung durch:
MERKEL INGENIEUR CONSULT
VERMESSUNG GMBH
Bismarckstr. 1, 24105 Kiel
Telefon: 0431/333910, Telefax: 0431/333789

Koordinatensystem:
Gauß-Krüger
Aufnahme: 23.08.2007
durch: Brückner/Fleisner

Nr. Art der Änderung Datum Name

Blattübersicht

M ECKLENBURGISCHES
I NGENIEURBÜRO FÜR
V ERKEHRSBAU GMBH SCHWERIN
Ludwig-Liebsch-Strasse 72, 19061 Schwerin, Telefon: 0385/59890, Telefax: 0385/5977127

PRÜFUNGSGEBIET: 0385/5977127
Schwerin, den 09/2009 Krüger

bearb. 06/2009 Goldschmidt
gez. 06/2009 Brunner
gepr. 06/2009 Lass

**Straßenbauverwaltung
Land Schleswig - Holstein**

Straße: BAB A 20
Nächster Ort: Hartenholm

Unterlage Nr.
Blatt Nr.
Bau-km

Datum Zeichen

**Neubau der BAB A 20
Nord-West-Umfahrung Hamburg
Teil A
A 7 bis B 206 westlich Wittenborn**

Bau-km: 16+100 bis 35+776.347

Landesbetrieb Straßenbau und Verkehr
Schleswig - Holstein
Niederlassung Lüneburg
Projektgruppe A20

Lüneburg, den 29.06.2009

Planfeststellungsunterlage
vom 29.06.2009

Anlage: 14.1
Blatt: 2

UNGÜLTIG!
Siehe Deckblatt!