


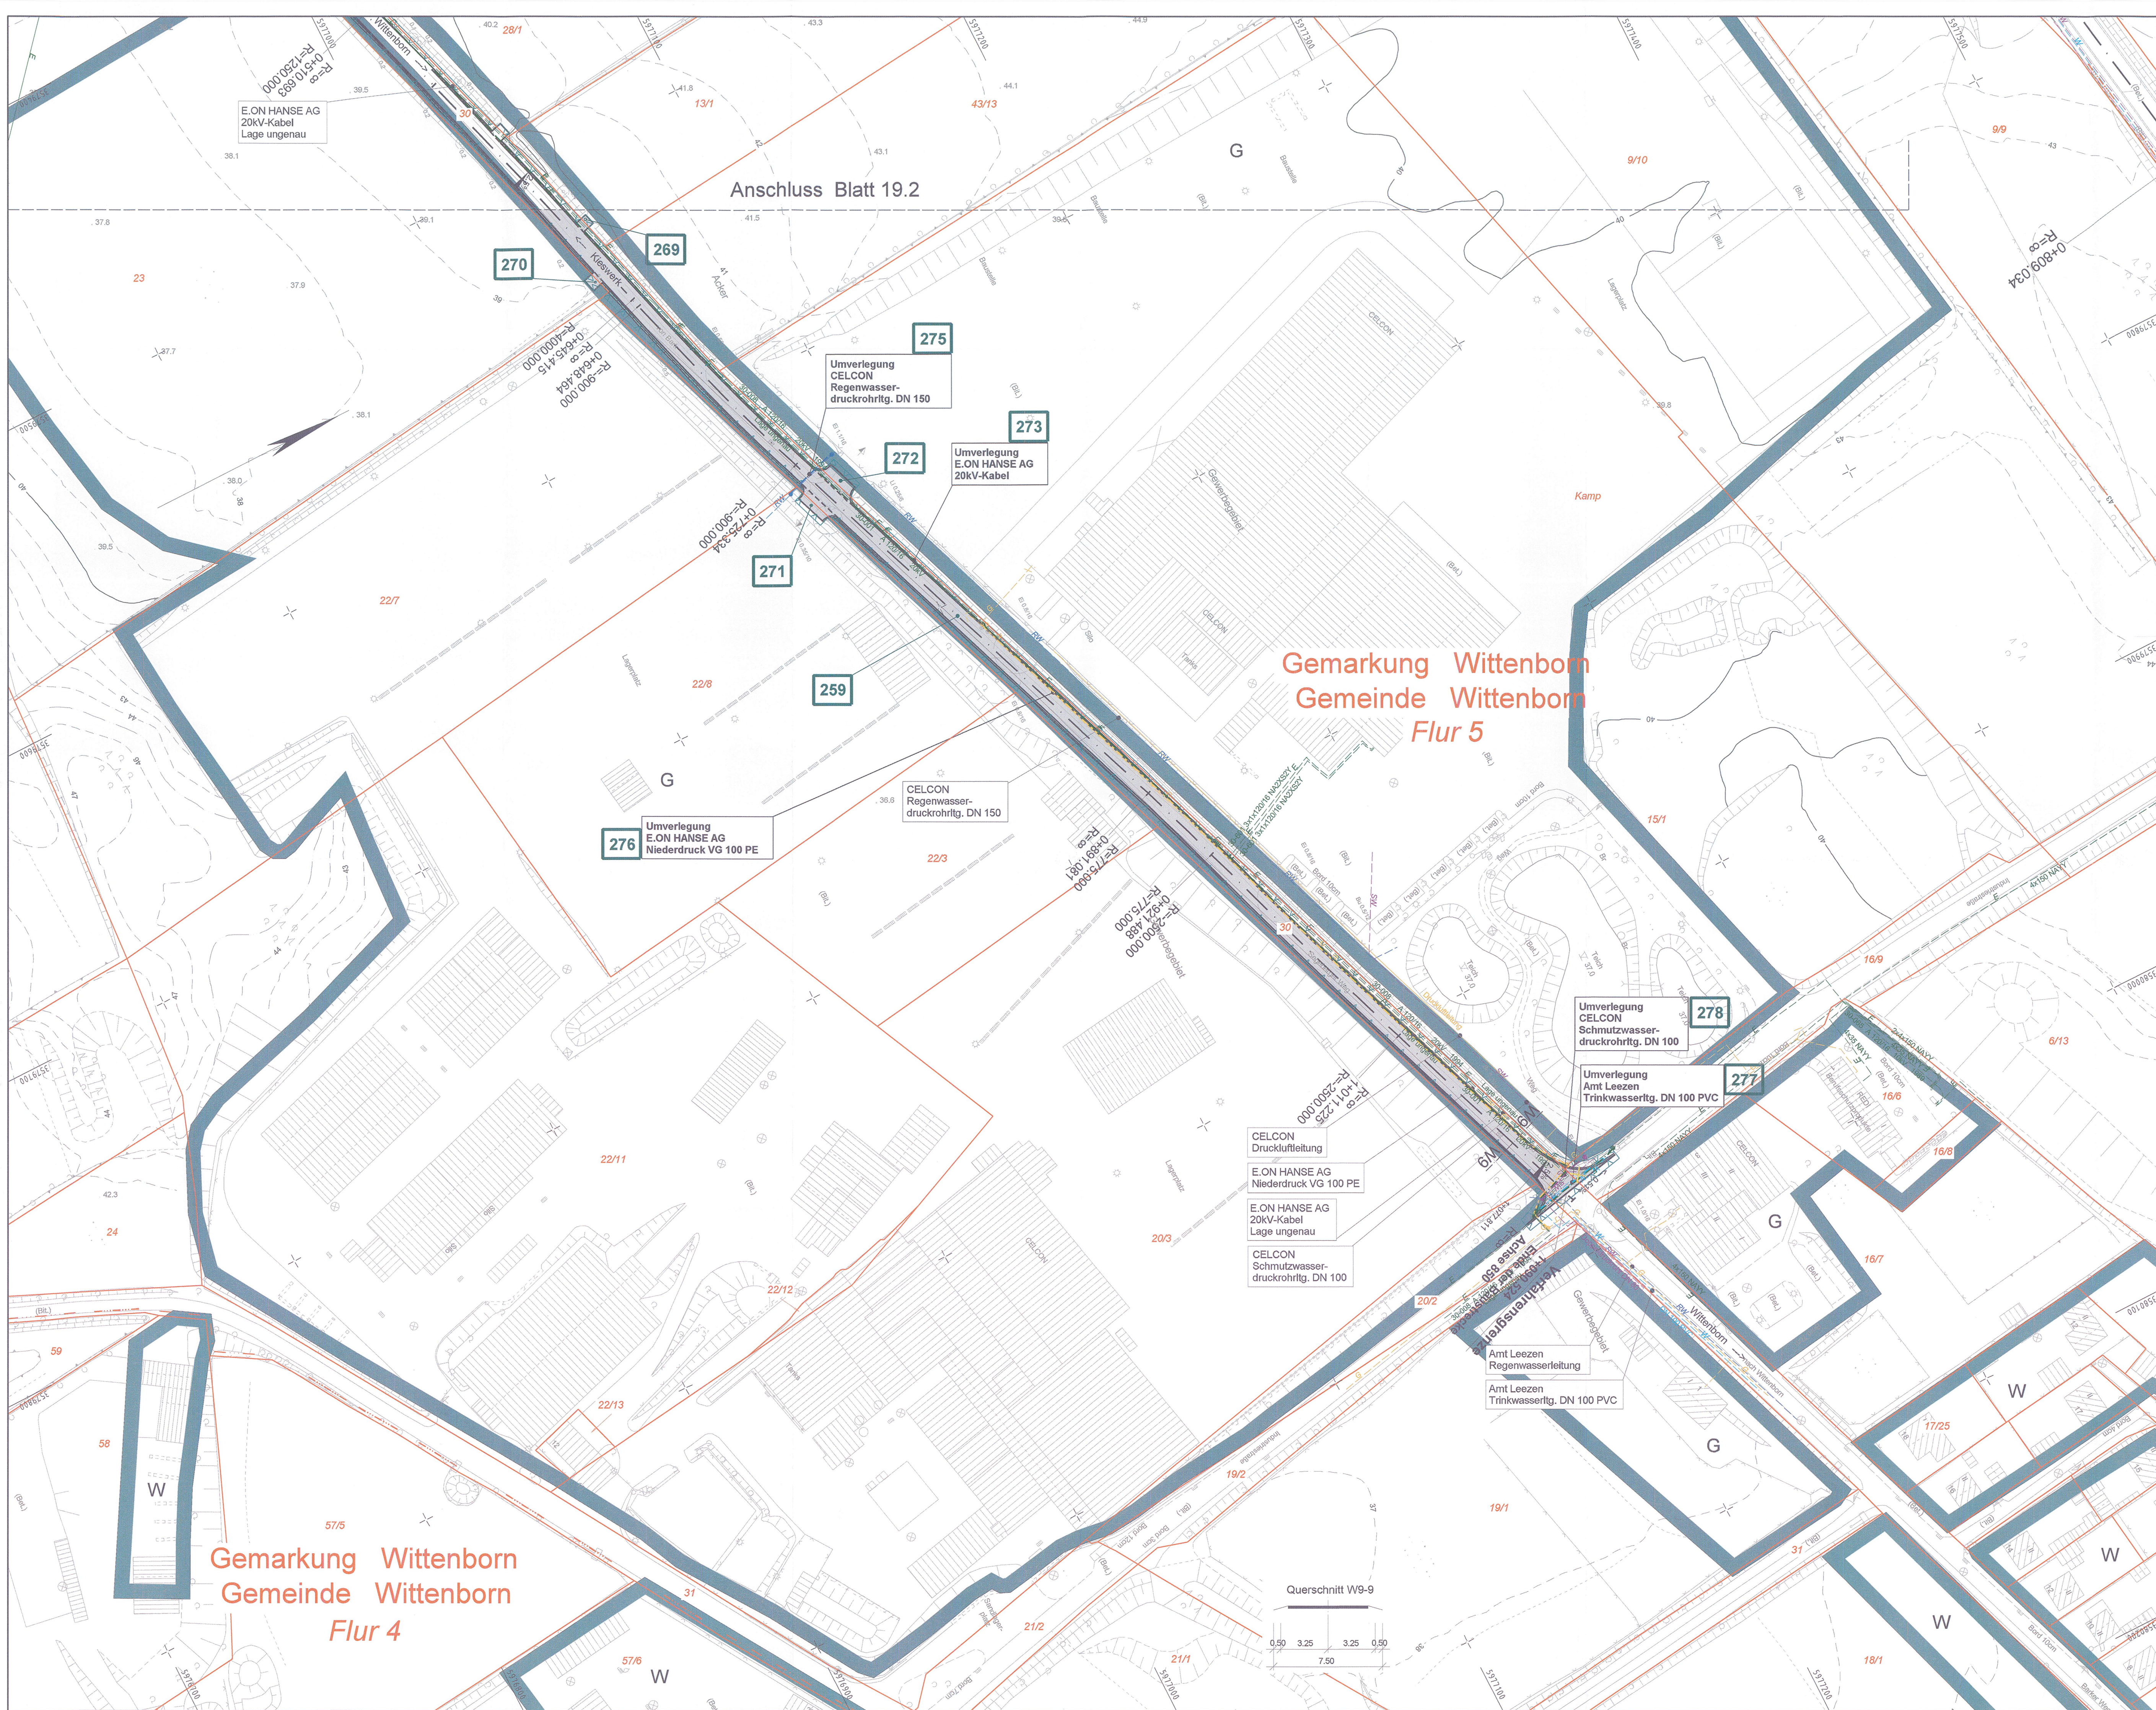

Zeichenerklärung


Dammboschung	Geländeangleichung/Rekultivierung
Bankett	Notgebahn
Entwässerungsrinne	Entsiegelung
Standstreifen	Baum fällen
Fahrbahn	Gebäudeabbruch
Trennstreifen (unbefestigt/befestigt)	Fließrichtung
Fahrbahn	Schacht Nr.
Standstreifen	D = Deckhöhe
Entwässerungsrinne mit Ablauf	S = Sohlhöhe
Entwässerungsmulde	T = Schachttiefe
Einschnittsboschung	Flurgrenze
Geh- und Radweg	Gemarkungsgrenze
Wirtschaftsweg (unbefestigt/befestigt)	Gemeindegrenze
Betonspurbahn	Flurstücksgrenze
Betonspurbahn	Lärmschutz
Gewässer	Gebäudeseiten erhalten
Verwallung	passiven Lärmschutz, wenn keine ausreichende Schalldämmung vorhanden ist
Bodenaustausch	laufende Nr. der Immissionsorte (mit Anspruch)
Amphibienleiteinrichtung	Zahl der zu schützenden Stockwerke
Wildleiteinrichtung	Mittelungspegel Tag/Nacht in dB (A)
Eingriffsgrenze	laufende Nr. der Immissionsorte (ohne Anspruch)
Grenze der baubedingten Flächenanspruchnahme	reines und allgemeines Wohngebiet, Kleinsiedlungsgebiet
nachrichtlich	Kerngebiet, Dorfgebiet, Mischgebiet
passive Schutzeinrichtung	Gewerbegebiet
geplante Entwässerungslg. mit Kontrollschacht und Fließrichtung	Sondergebiet (Schulen, Heime, Krankenhäuser)
geplante Vollstreckrohrleitung	Ver- und Entsorgung
mit Schacht und Fließrichtung	Nr. Bauwerksverzeichnis
Tiefpunkt / Hochpunkt	
Fahrbahnquerneigung	
Neigungsbrechpunkt mit Angabe von Gefälle und Steigung in Prozent, Länge der Gefälle (Steigungs-) Strecke und Halbmesser	

Zeichenerklärung Ver- und Entsorgung

vorhandene Leitungen	geplante Leitungen
Druckrohrleitung	Gasleitung
Gasleitung	Fernmeldeleitg. der Deutsche Telekom
Fernmeldeleitg. der Deutsche Telekom	Fernmeldekabel der Deutsche Telekom
Fernmeldekabel der Deutsche Telekom	Energiefreileitung
Energiefreileitung	Energiekabel
Energiekabel	Trinkwasserleitung
Trinkwasserleitung	Regenwasserleitung
Regenwasserleitung	Schmutzwasserleitung
Schmutzwasserleitung	Abwasserdruckrohrleitung
Abwasserdruckrohrleitung	

Grundplan hergestellt: 09/2005		terrestrische Nachmessung durch:	
aphos Leipzig AG	Koordinatensystem: Gauß-Krüger	MECKLENBURGISCHES INGENIEURBURO FÜR VERKEHRSSBAU GMBH SCHWERN	Koordinatensystem: Gauß-Krüger
Prager Straße 17 04103 Leipzig	Aufnahme: 28.04.2006 Feldvergleich: 07/2005 Katasterstand: 18.07.2005	Lübbelgasse 72, 19061 Schwerin Telefon: 03852592 Telefax: 03852971727	Aufnahme: 02.08.2007 durch: Dochan / Dietmann

4.	Anpassung an neues Bauende B 208	01/2015	Kollmann
3.	Bezeichnung Kieswerk Wittenborn in Kieswerk Bark	09/2013	Kollmann
2.	Achse 850, neuer Querschnitt	11/2011	Kollmann
1.	Gebietseinstufung von Wohngebiet in Gewerbegebiet (Knoten Industriestraße)	11/2011	Kollmann
Nr.	Art der Änderung	Datum	Name

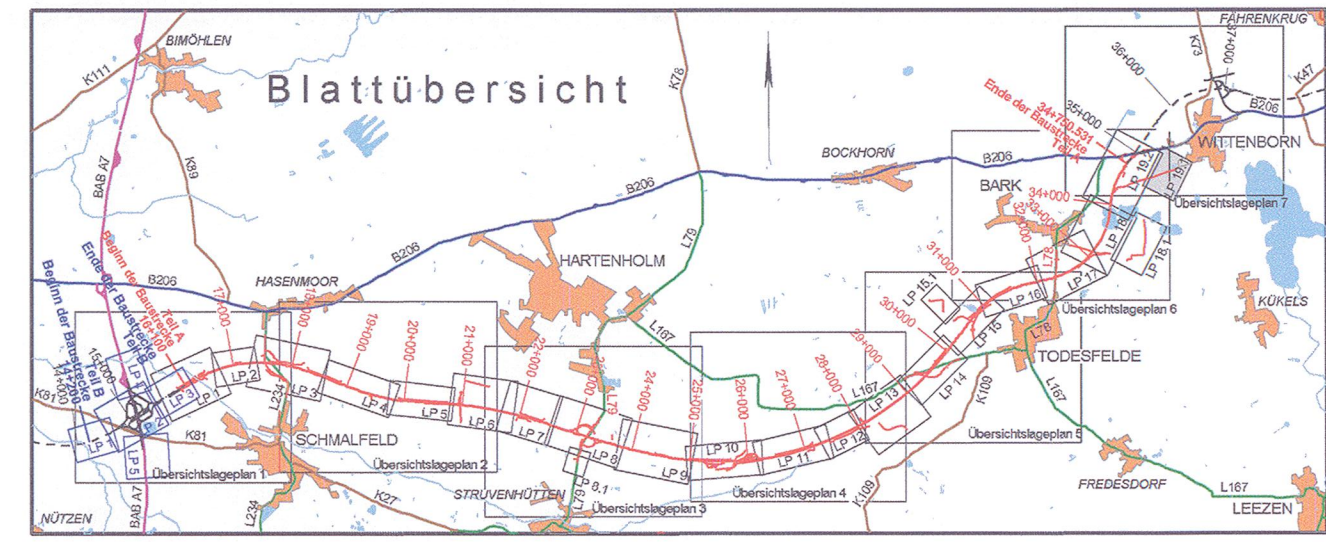

M ECKLENBURGISCHES I NGENIEURBÜRO FÜR V ERKEHRSBAU GMBH SCHWERIN

Flächenverkehrsamt, 19031 Schwerin, Telefon: 0385 299980, Telefax: 0385 2971127

merkel INGENIEUR CONSULT

Barnitzallee 1, 24105 Kiel, Telefon: 0431 533910, Telefax: 0431 5339299

bearb. 06/2009 Kollmann
gez. 06/2009 Mecklenburg
gepr. 06/2009 Berthold

Straßenbauverwaltung Land Schleswig - Holstein

Unterlage Nr. 19.1

Straße: BAB A 20 Betr.-km: 16+100.000 bis 34+750.531

Nächster Ort: Hartenholm

Neubau der BAB A 20 Nord-West-Umfahrung Hamburg

Teil A A 7 bis B206 westlich Wittenborn

bearbeitet
gezeichnet
geprüft 06/2009 Heitmann

Lage- und Bauwerksplan
Erschließungsstraße
Kieswerk Bark
Maßstab 1:1.000

Planfeststellungsunterlage
vom 29.06.2009

Anlage: 7
Blatt: 19.1 **Deckblatt**

Festgestellt mit Beschluss
vom 27.04.2017

Az.: 405 - 553.32 - A20 - 01/11

Dieser Feststellungsplan ist Bestandteil des vorbeschriebenen Beschlusses. Für die Angabe der Flächengrundlagen und deren Fundstellen wird auf den Planfeststellungsbeschluss verwiesen.

Kiel, den 27.04.2017
Landesbetrieb Straßenbau und Verkehr Schleswig-Holstein
Planfeststellungsbehörde

gez. Quimbach