
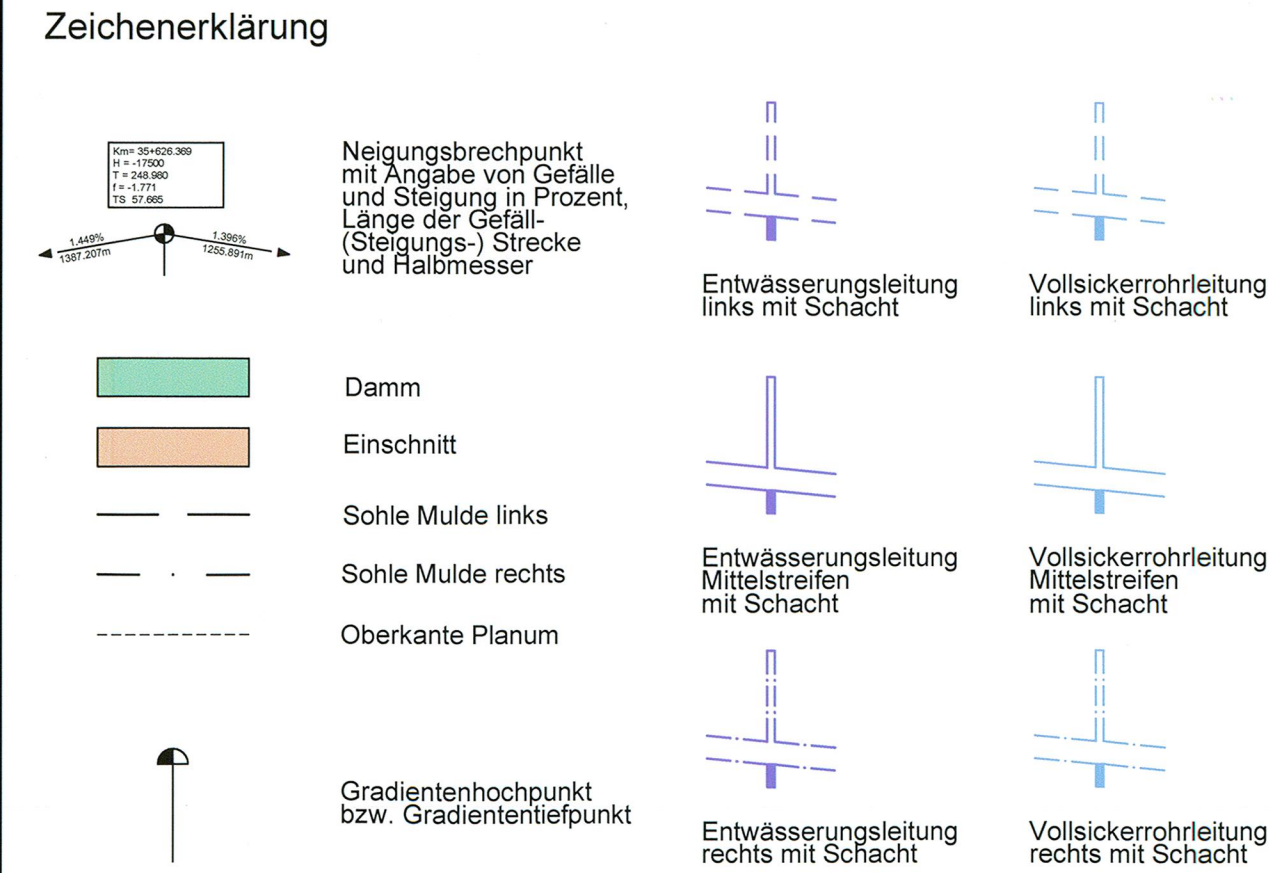
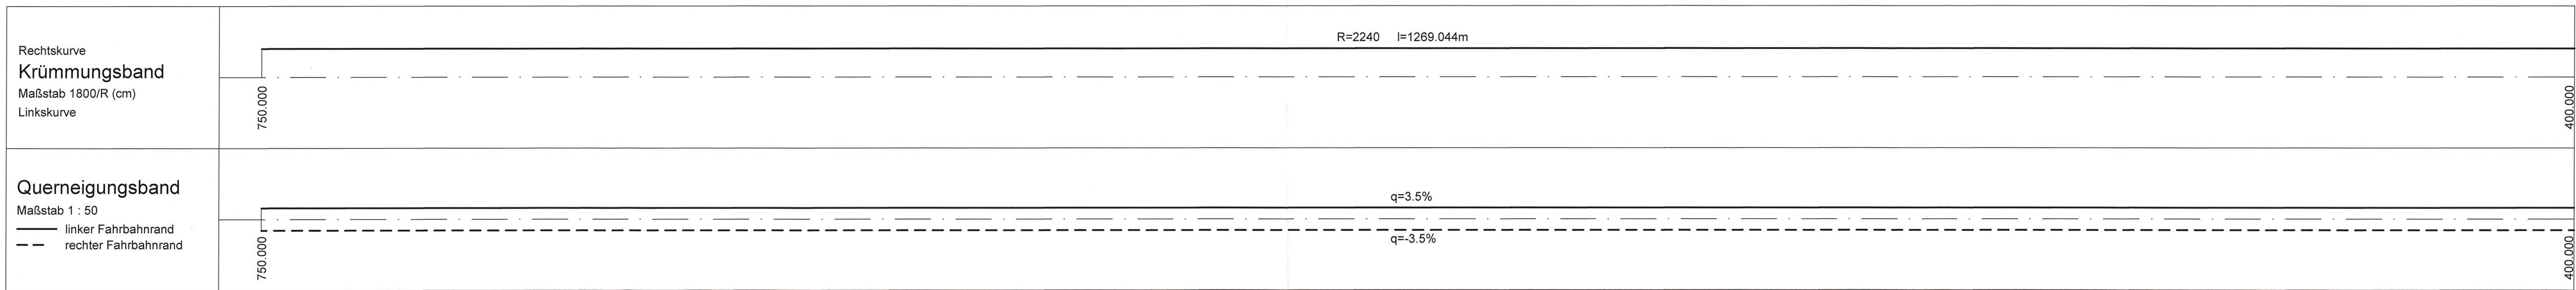


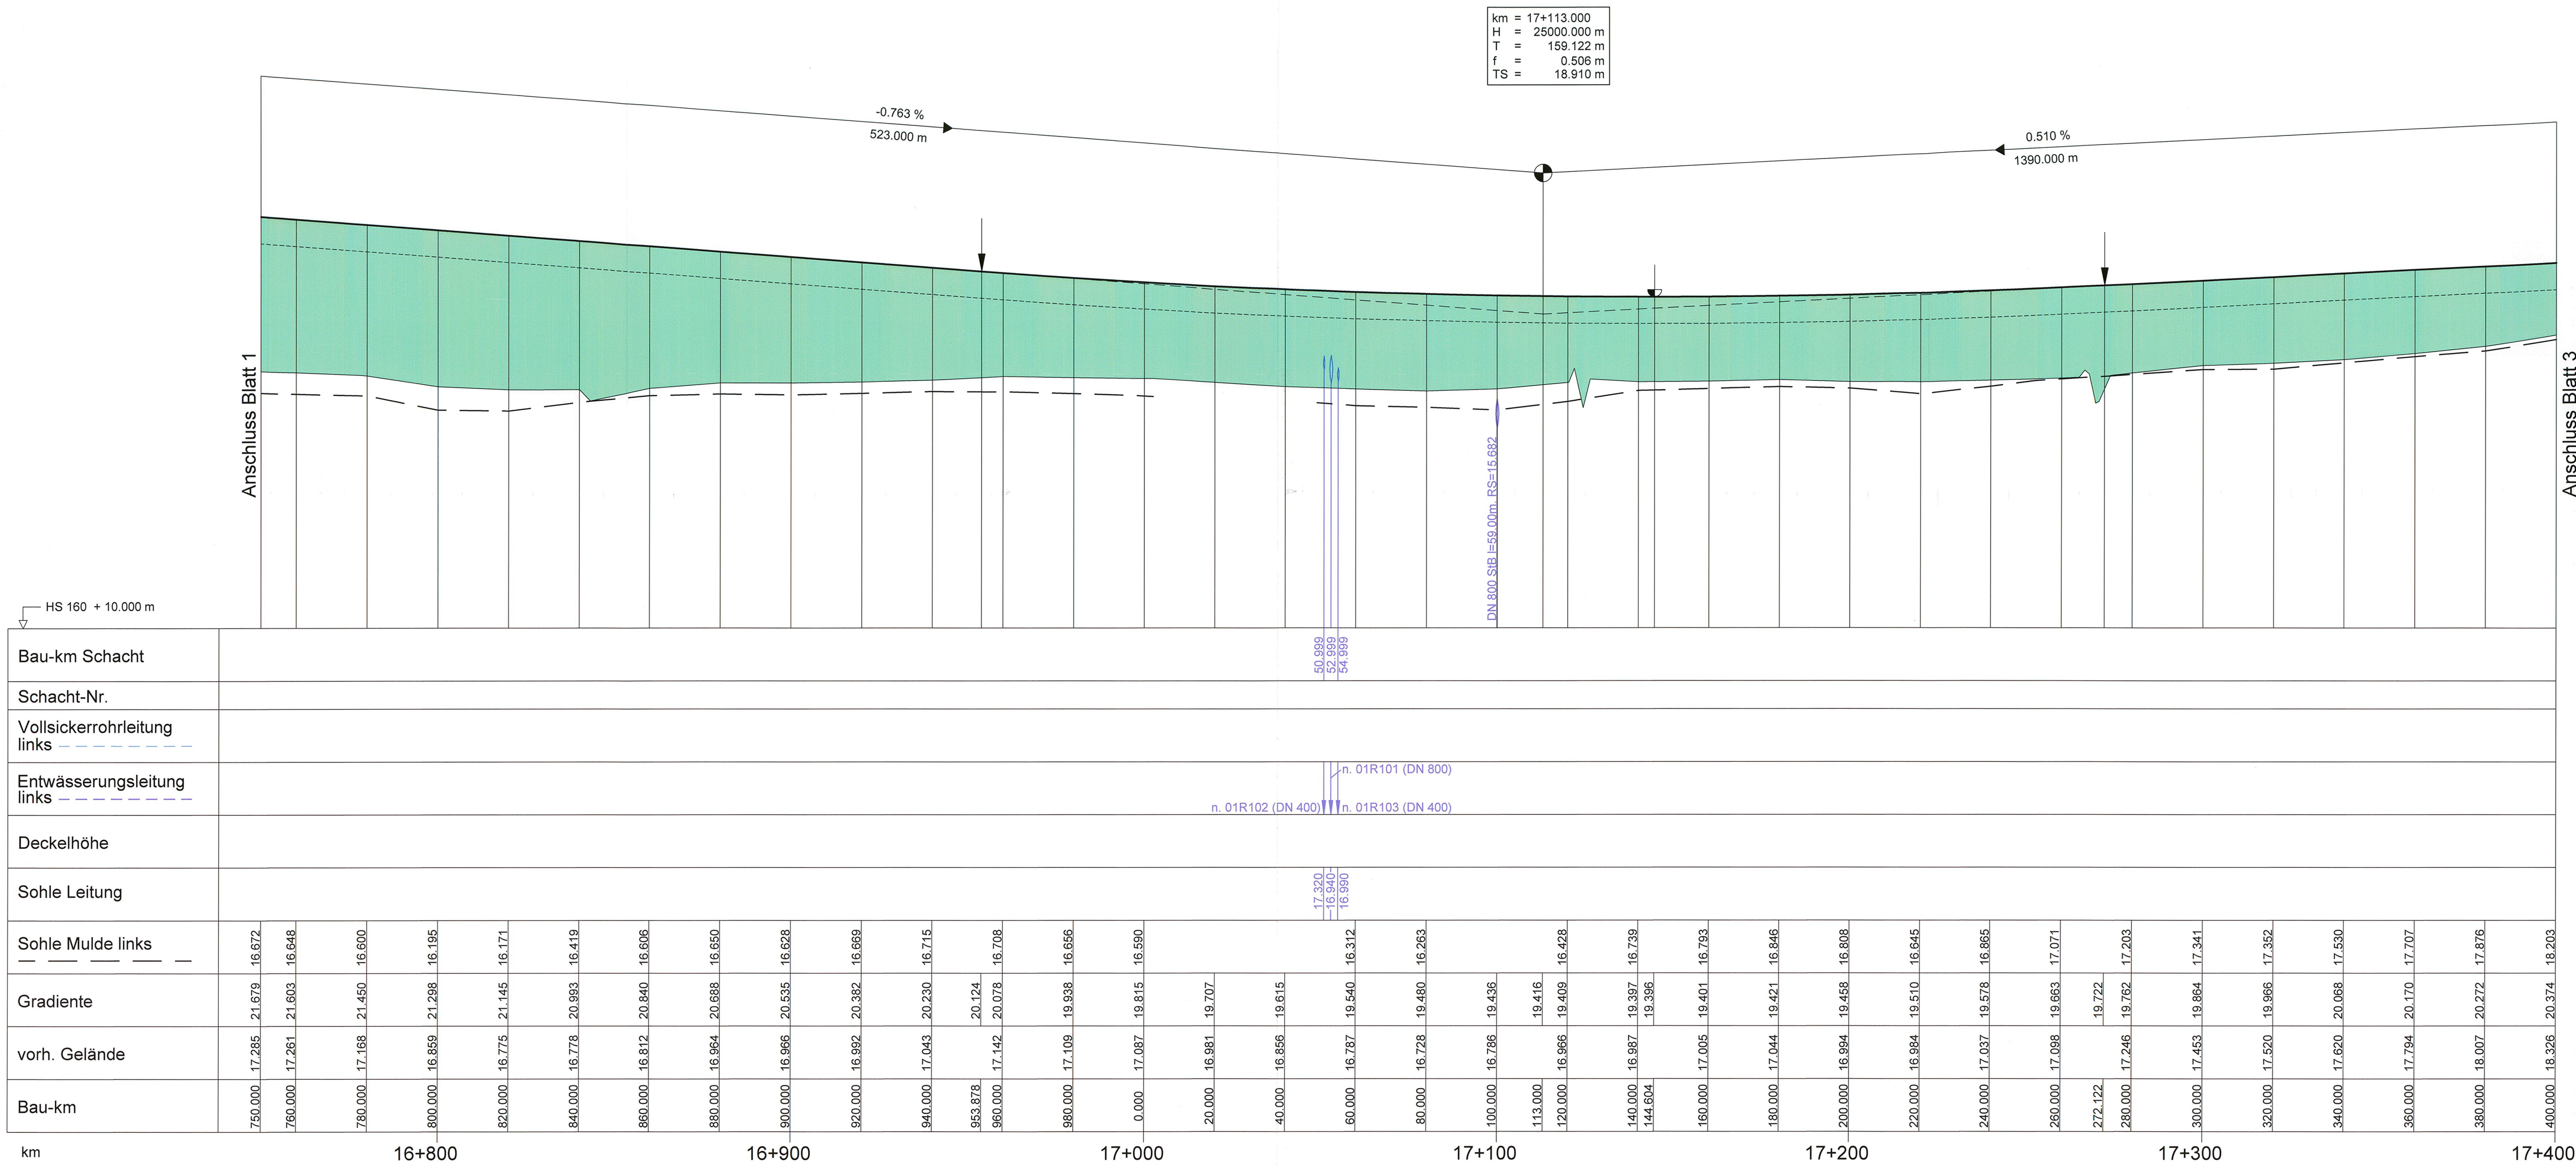

1.	RRB 1, Flurstück 13, Lage und Geometrie, Rohrleitungen	11/2011	Goldschmidt
Nr.	Art der Änderung	Datum	Name

	M ECKLENBURGISCHES I NGENIEURBÜRO FÜR V ERKEHRSBAU GMBH SCHWERIN Ludwigsholzer Chaussee 72 · 19061 Schwerin · Telefon: 0385/99960 · Telefax: 0385/997127	P:05099100CADENTWYPLANLHP_06.09. PlanNo: 03907	
		gez. Krüger	24.09.2009
	MERKEL INGENIEUR CONSULT Bismarkallee 1 · 24105 Kiel · Telefon: 0431/339310 · Telefax: 0431/327269	Datum	Zeichen
		bearb. 06/2009	Goldschmidt
		gez. 06/2009	Neubecker
		gepr. 06/2009	Lass

Straßenbauverwaltung Land Schleswig - Holstein		Unterlage Nr. 8
Straße : BAB A 20 Betr.-km:		Blatt Nr. 2L
Nächster Ort: Hartenholm		Bau-km
Neubau der BAB A 20 Nord-West-Umfahrung Hamburg		bearbeitet
Teil A		gezeichnet
A 7 bis B206 westlich Wittenborn		geprüft 06/2009 Heitmann
Bau-km: 16+100.000 bis 35+776.347		Höhenplan BAB A20 Achse 61 Rifa Bad Bramstedt, Gradiente 61N Bau-km 16+750.000 - 17+400.000 Maßstab 1 : 1.000 / 100
Aufgestellt: Landesbetrieb Straßenbau und Verkehr Schleswig - Holstein Niederlassung Lübeck Projektgruppe A20		Festgestellt mit Beschluss vom 27.04.2017 Az.: 405 - 553.32 - A20 - 01/11 Dieser festgestellte Plan ist Bestandteil des vorbezeichneten Beschlusses. Für die Angabe der Rechtsgrundlagen und deren Fundstellen wird auf den Planfeststellungsbeschluss verwiesen. Kiel, den 27.04.2017 Landesbetrieb Straßenbau und Verkehr Schleswig-Holstein Planfeststellungsbehörde gez. Quimbach
Lüth Lübeck, den 29.06.2009		
Planfeststellungsunterlage vom 29.06.2009		
Anlage: 8.0	Blatt: 2L	Deckblatt