Richtung Elbquerung ◀ · ▶ **Richtung Bad Segeberg**

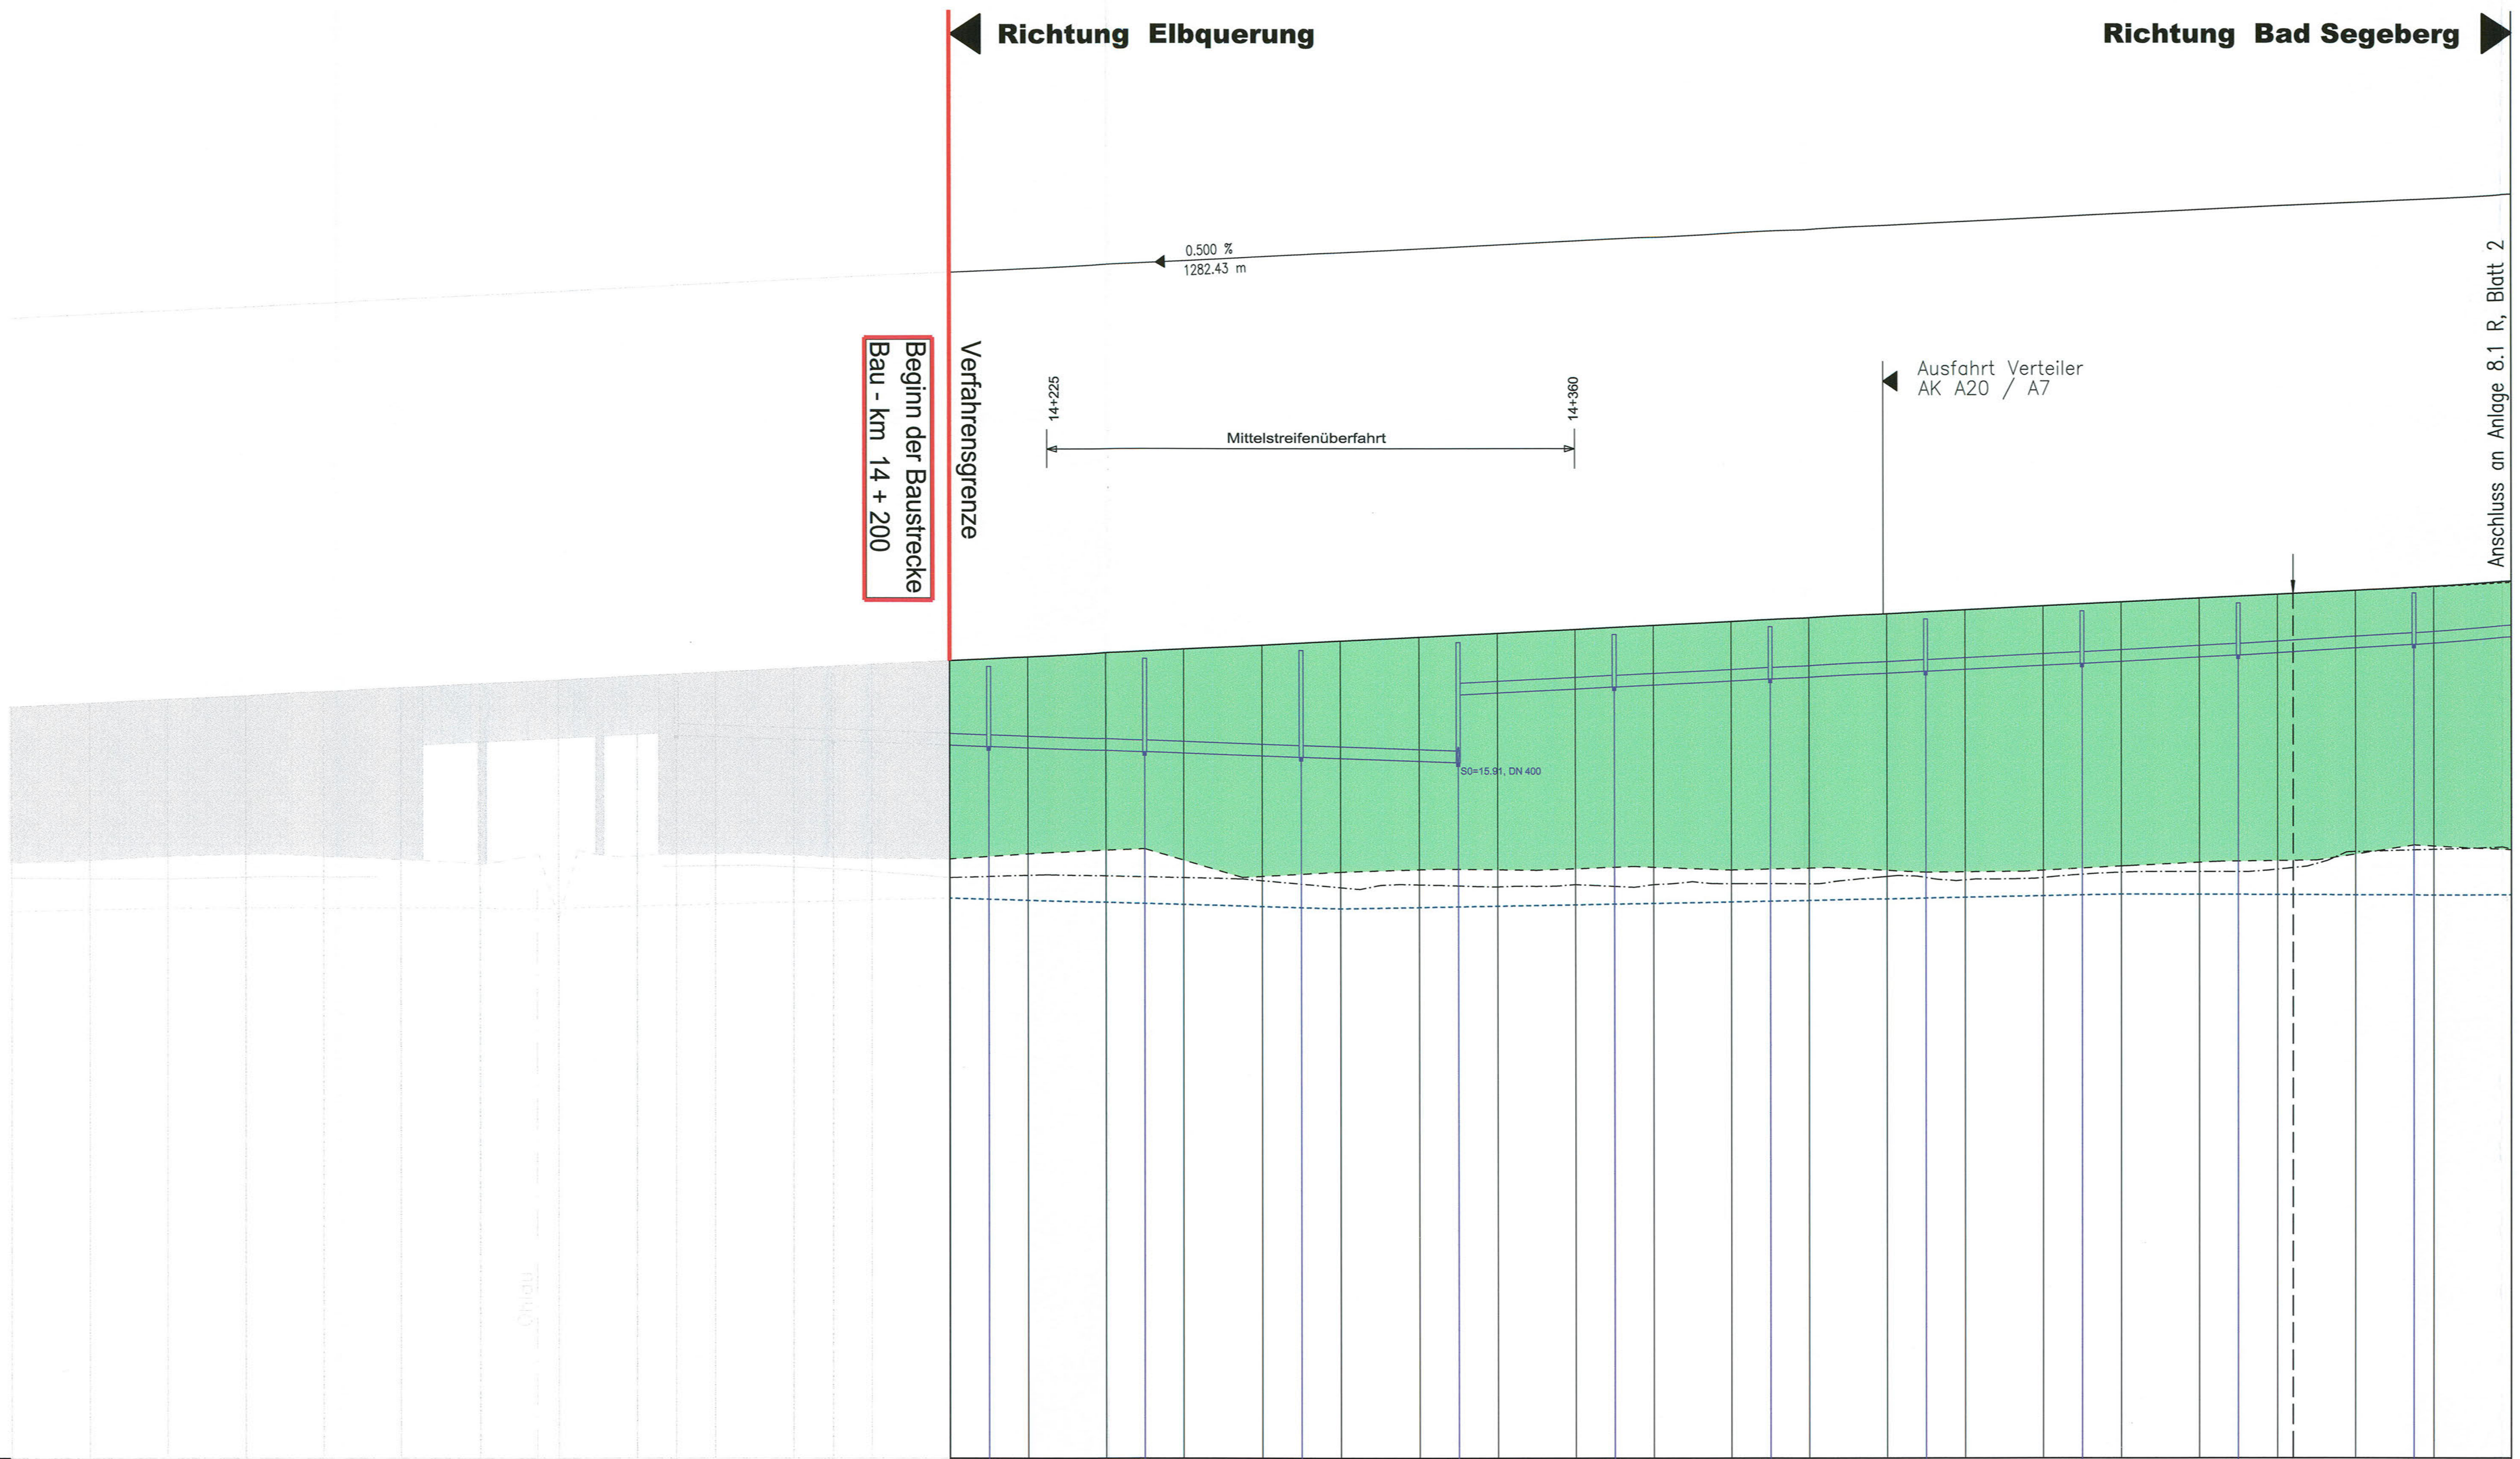

M = 1:1000/100
NN −2.00 m

		14+210.0	14+250.0	14+290.0	14+330.0	14+370.0	14+410.0	14+450.0	14+490.0	14+530.0	14+575.0
Entwässerung mitte	Station Schacht	14+210.0	14+250.0	14+290.0	14+330.0	14+370.0	14+410.0	14+450.0	14+490.0	14+530.0	14+575.0
	Entwässerungsleitung	3.50‰, 39.96m, DN 300	3.50‰, 39.99m, DN 300	3.50‰, 40.00m, DN 300	5.00‰, 40.00m, DN 300	5.00‰, 40.00m, DN 300	5.00‰, 40.00m, DN 300	5.03‰, 40.00m, DN 300	5.38‰, 40.00m, DN 300	6.33‰, 45.00m, DN 300	7.29‰, 45.00m, DN 300
	Schacht–Nr.	202537	202541	202545	202549	202553	202557	202561	202565	202569	202573
	Deckelhöhe	18.39	18.59	18.80	19.00	19.20	19.40	19.60	19.80	20.01	20.28
	Sohle Leitung	16.330	16.190	16.050	15.910 17.655	17.855	18.055	18.255	18.456	18.671	18.956
Entwässerung rechts	Station Schacht										
	Entwässerungsleitung										
	Schacht–Nr.										
	Deckelhöhe										
	Sohle Leitung										

Station	Sohle Mulde rechts	Gradiente Ri Bad Segeberg	vorh. Gelände Ri Bad Segeberg
0 (14+200)	12.96	18.537	13.44
20	13.02	18.637	13.57
40	13.00	18.737	13.66
60	12.95	18.837	13.40
80	12.87	18.937	12.98
0 (14+300)	12.69	19.037	13.09
20	12.77	19.137	13.16
40	12.71	19.237	13.16
60	12.77	19.337	13.18
80	12.77	19.437	13.22
0 (14+400)	12.79	19.537	13.14
20	12.79	19.637	13.19
40	12.98	19.737	13.13
60	12.89	19.837	13.10
80	12.95	19.937	13.14
0 (14+500)	13.08	20.037	13.24
20	13.10	20.137	13.34
40	13.16	20.237	13.39
44.02		20.257	13.39
60	13.62	20.340	13.56
80	13.68	20.452	13.76
0 (14+600)	13.68	20.573	13.66

14+200 · 14+300 · 14+400 · 14+500 · 14+600

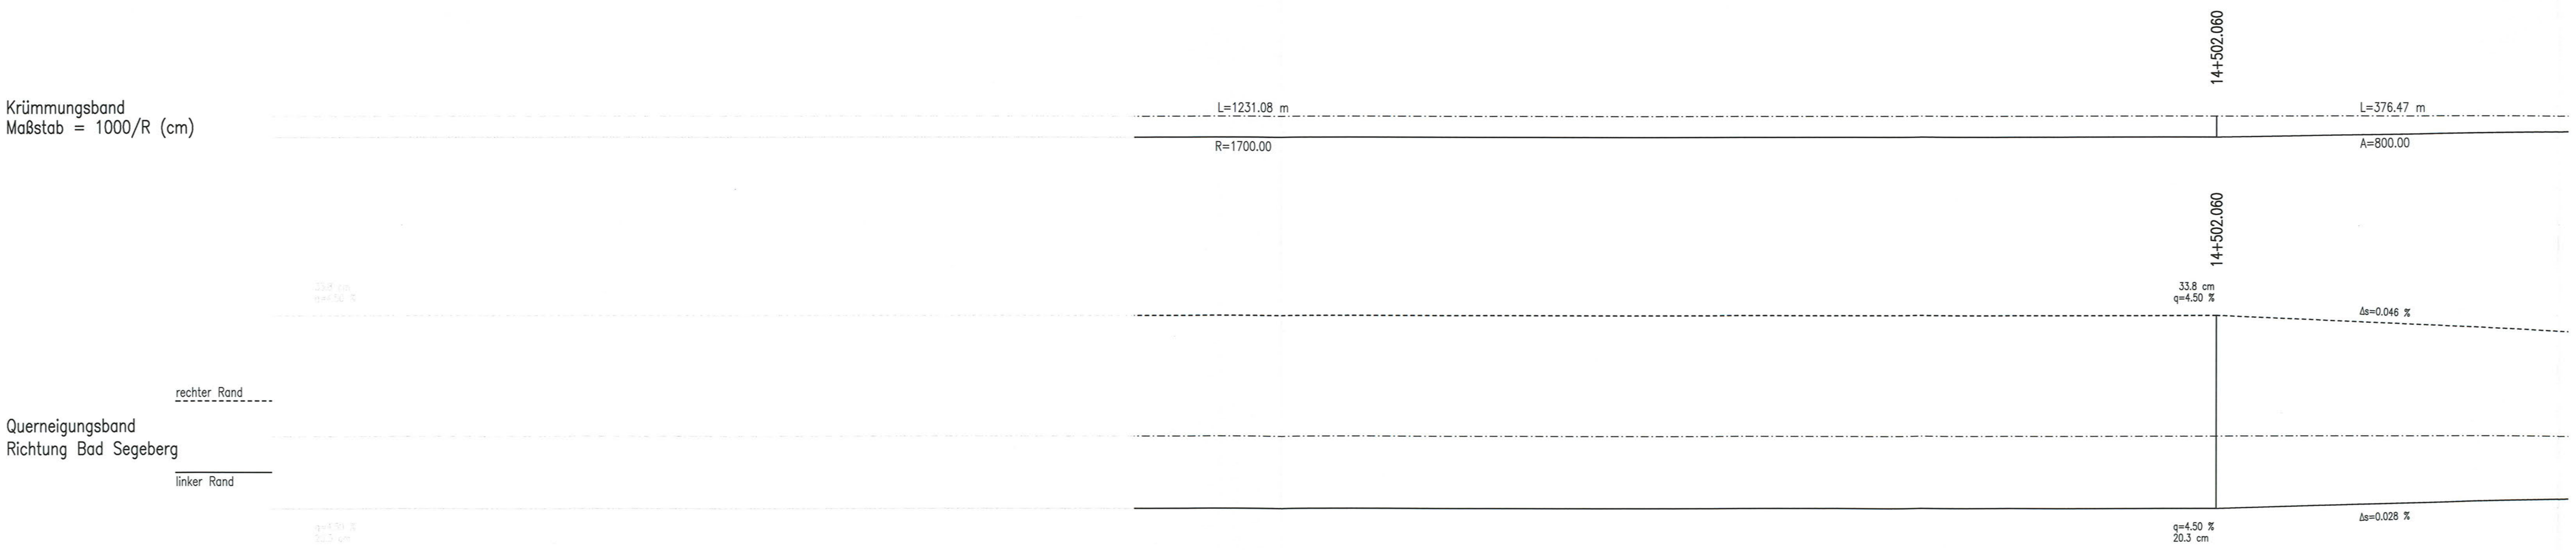

Zeichenerklärung

- H = 2000 m, −1.358 % 268.00 m, +1.589 % 152.00 m: Neigungsbrechpunkt mit Angaben über Gefälle (−) und Steigung (+) in Prozent, Länge der Gefälle– bzw. Steigungsstrecke und Halbmesser
- Gradientenhochpunkt
- Gradiententiefpunkt
- Ausrundungsanfang/–ende
- 🟫 Abtrag
- 🟩 Auftrag
- - - - - Grundwasserstand
- —·—·— Sohle Mulde rechts
- Entwässerungsleitung Mittelstreifen
- Entwässerungsleitung rechte Schulter
- —··—··— Sohle Mulde links

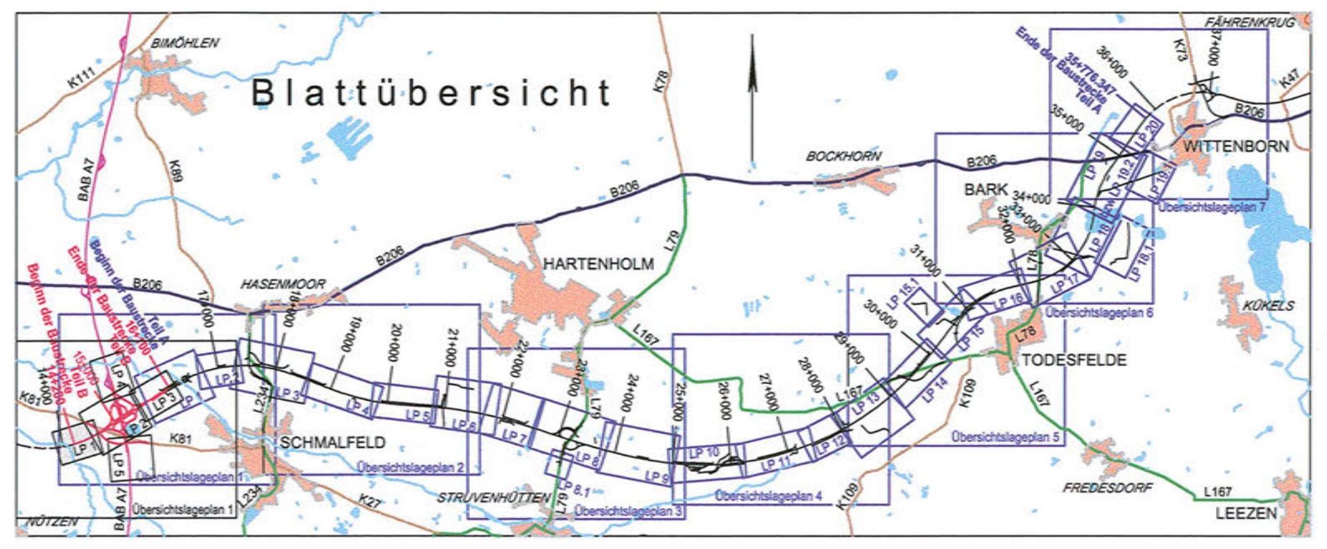

Nr.	Art der Änderung	Datum	Name

JBG Gauff Ingenieure
H. P. Gauff Ingenieure GmbH & Co. KG - JBG -
Leopoldstraße 38 38100 Braunschweig
Tel. 0531/2392766 Fax 0531/2392768

	Datum	Name
bearbeitet	06/2009	Selle
gezeichnet	06/2009	Grimm
geprüft	06/2009	Schnabel

Landesbetrieb Straßenbau und Verkehr Schleswig-Holstein
Straße: A 20 von NK 2125026 - 0,900 km
nach NK 2125026 +1,000 km
Nächster Ort: Bad Bramstedt, Lentföhrden Betr.-km:

Unterlage Nr.
Blatt Nr.
Reg. Nr.

	Datum	Zeichen
bearbeitet	-----	------
gezeichnet	-----	------
geprüft	06/2009	gez. Baumbach

Neubau A20
Nord-West-Umfahrung Hamburg

Teil B
Autobahnkreuz A20 / A7

Bau-km: 14+200 bis 16+100

Höhenplan A20
RiFa Bad Segeberg (Hauptachse)
Bau - km 13 + 960 - 14 + 600
Maßstab: 1 : 1000 / 100

Aufgestellt:
Landesbetrieb Straßenbau und Verkehr
Schleswig - Holstein
Niederlassung Itzehoe

Itzehoe, den 29.06.2009 gez. Kohlsaat

Festgestellt mit Beschluss
vom 27.04.2017
Az.: 405 - 553.32 - A20 - 01/11
Dieser festgestellte Plan ist Bestandteil des vorbezeichneten Beschlusses. Für die Angabe der Rechtsgrundlagen und deren Fundstellen wird auf den Planfeststellungsbeschluss verwiesen.
Kiel, den 27.04.2017
Landesbetrieb Straßenbau
und Verkehr Schleswig-Holstein
-Planfeststellungsbehörde-
gez. Quirmbach

Planfeststellungsunterlage
vom: 29.06.2009
Anlage: 8.1 R
Blatt: 1

Grundplan hergestellt:
Ergänzungen:

Blatt_1–AK 10.07.2009

s:\projekte\lbv_itzehoe\5952_itzehoe_a20\2113–5952–a\04 – genehmigungsplanung\90 – plaene\hoehenplaene\08–01_hp–richtung–bads–r.dwg