


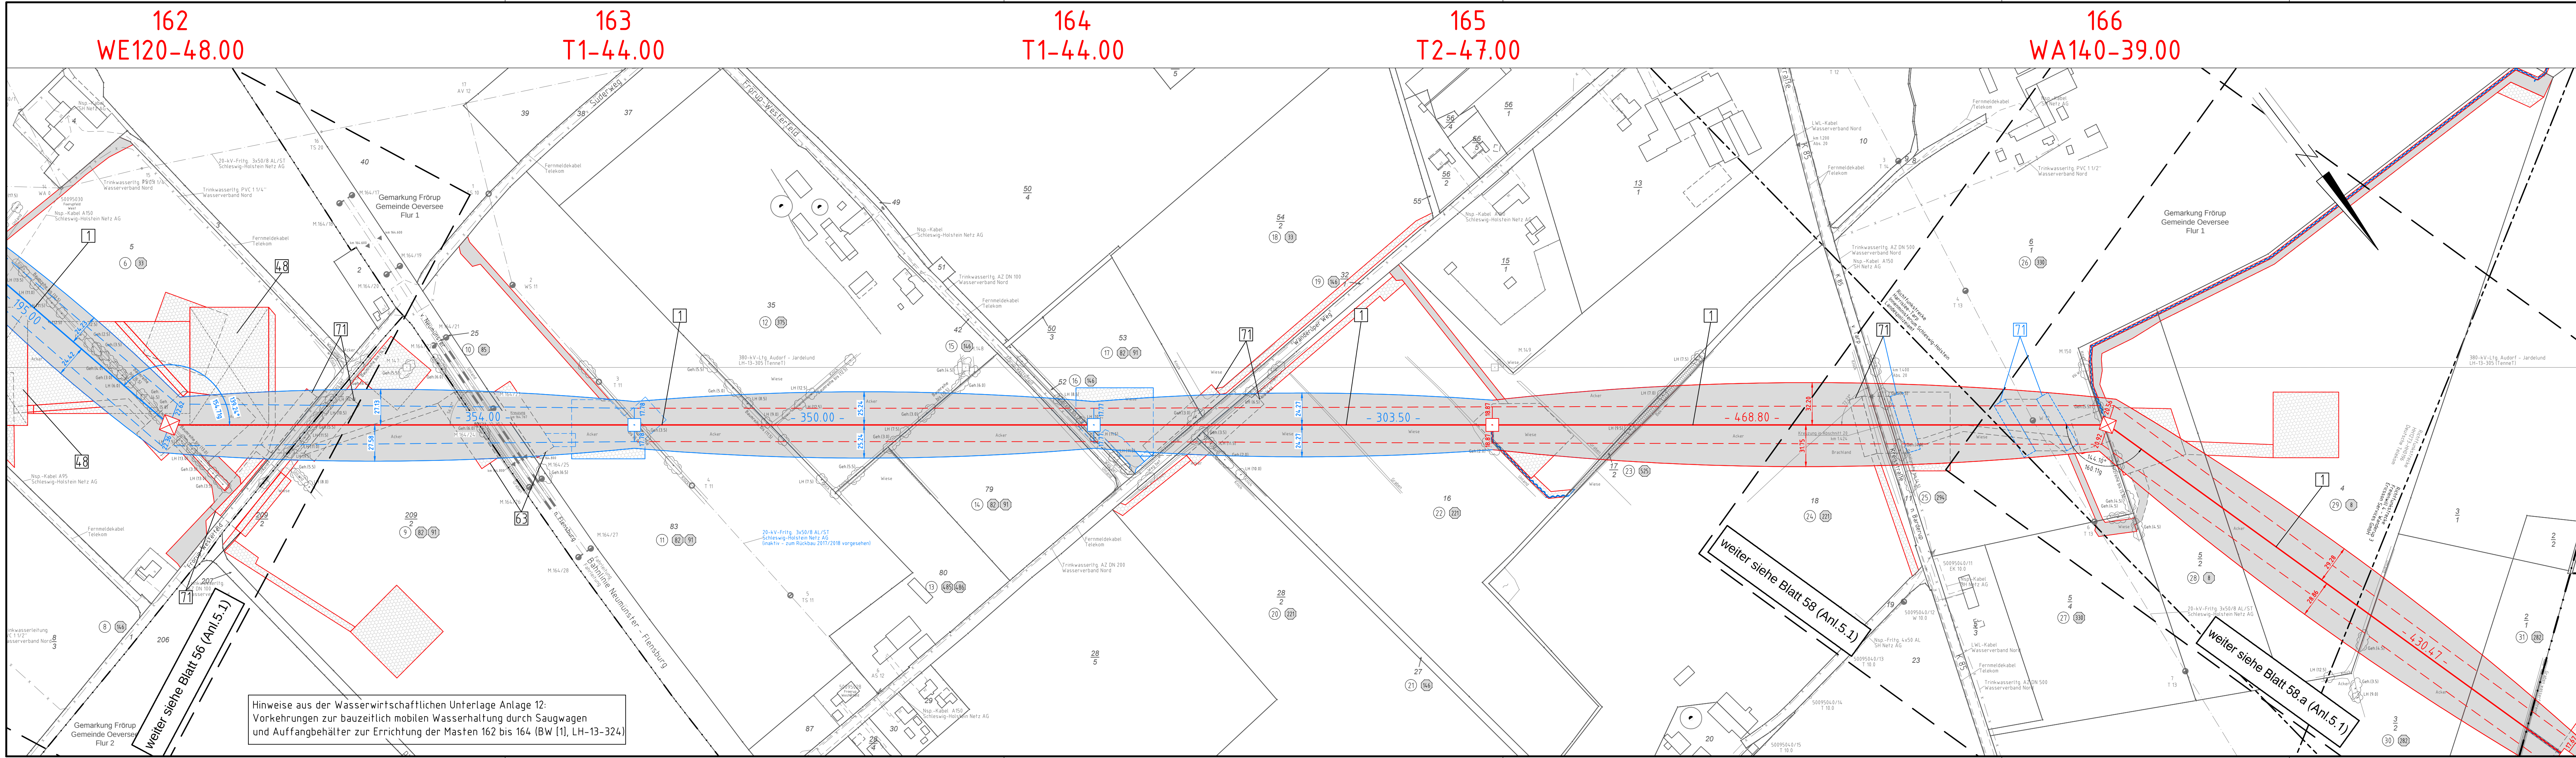

380-kV-Ltg. Audorf - Flensburg Nr. 324 Lage-/Bauwerksplan Grunderwerbsplan Mast Nr. 162 - Mast Nr. 166 Deckblatt

- 1 Errichtung der 380-kV-Leitung Audorf-Flensburg/Handwitt, LH-13-324
48 Provisorische Verlegung der 380-kV-Leitung Audorf-Jardelund, LH-13-305
M146-M147; Freileitungsprovisorium in der Bauphase für den Neubau LH-13-324, M161-M162

Legende:

WA160-24,00
Masttyp

T1-26,00
Feldlänge

325,0
Trassen-
achse

317,5
Schutzbereich

317,5
Schutzbereichsbegrenzung

144,10
äußeres Seil

16,0
Bemäßung des Schutzbereiches

Eigenlängsschlüssel:
Grundstücksnummer
Flurstücksnummer
Abstandsmast
Tragmast
Rückbau 220-kV-Leitung
Bauwerksnummer, siehe Anl. 8.1

Grenzen:
Kreis
Stadt/Gem
Gemarkung
Flur
Flurstück
FFH-Gebiet
Grenze des
Planfeststellungsverfahrens

Rechtserwerb:
dauerhafte Flächeninanspruchnahme
dauerhafte Flächeninanspruchnahme/
Kompensationsmaßnahmen
bauzeitliche Flächeninanspruchnahme
Schlauchleitung/Wasserhaltung

Planfeststellungsunterlage

Aufgestellt Bayreuth, Tennet TSO GmbH		07.07.2017	
i.V. Dr. J. J. J.		i.A. Dr. J. J. J.	
eqos Energie		Deutschland GmbH Wolfenstraße 29 D-88400 Biberach Leitungsspannung	Maßstab 1 : 2000
Einheit Meter			
01	1. Planänderung	23.11.2015	poka
02	2. Planänderung	21.11.2016	poka
03	Umpl. M.163, M.164	03.07.2017	poka
nachr. And. T.08		03.07.2017	poka
Schulz. angepasst		03.07.2017	poka
Umpl. M.161-M.164		03.07.2017	poka
Fachbereich TL		DIN EN 50341-3-4: 01/2011	
Tennet		Taking power further	
Zust.	Änderung	Datum	Name
Urspr.			