


24
WE120-42.00

25
T1-53.00

26
WA140/WAZ-36.00

27
T1-35.00

28
WA160-33.00

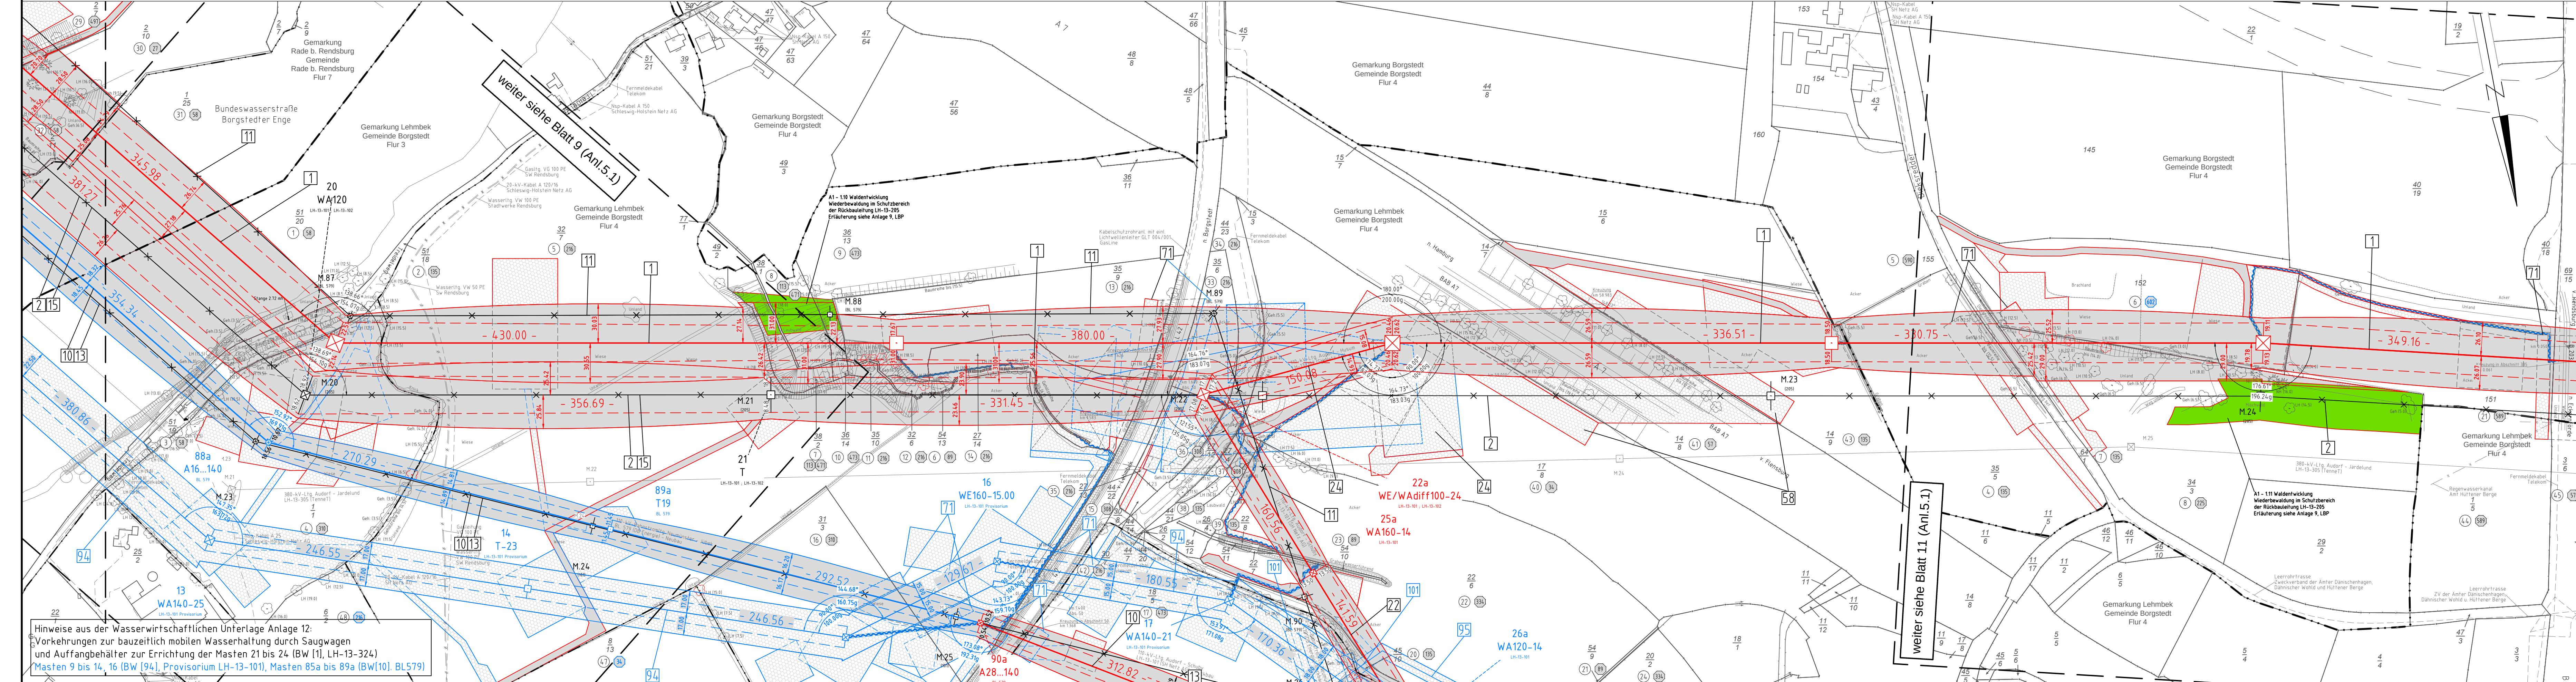

Hinweise aus der Wasserwirtschaftlichen Unterlage Anlage 12:
Vorkkehrungen zur bauzeitlich mobilen Wasserhaltung durch Saugwagen
und Auffangbehälter zur Errichtung der Masten 21 bis 24 (BW [1], LH-13-324)
Masten 9 bis 14, 16 (BW [94], Provisorium LH-13-101), Masten 85a bis 89a (BW[10], BL579)



Anlage 5.1
Blatt 10/65
nachrichtlich s.
Blatt 102/65

380-kV-Ltg. Audorf - Flensburg Nr. 324 Lage-/Bauwerksplan Grunderwerbsplan Mast Nr. 24 - Mast Nr. 28 Deckblatt

- 1 Errichtung der 380-kV-Leitung Audorf-Flensburg/Handewitt, LH-13-324
 - 2 Rückbau der 220-kV-Leitung Audorf-Flensburg, LH-13-205
 - 10 Rückbau der 110-kV-Bahnstromleitung Neumünster-Jübek, BL 579
 - 11 Rückbau der 110-kV-Bahnstromleitung Neumünster-Jübek, BL 579
 - 13 Rückbau der 110-kV-Bahnstromleitung Neumünster-Jübek, BL 579
 - 15 Umbau der bestehenden 220-/110-kV-Gemeinschaftsleitung, LH-13-205, LH-13-102
 - 21 Anschluss der 110-kV-Leitung LH-13-102 Audorf - Husum
 - 22 Neubau der 110-kV-Leitung Audorf-Schuby, LH-13-101
 - 24 Provisorische Verlegung der 220-kV-Leitung Audorf-Flensburg, LH-13-205
 - 94 Provisorische Verlegung der 110-kV-Ltg. Audorf-Schuby, LH-13-101
 - 95 Provisorische Verlegung der 110-kV-Ltg. Audorf-Schuby, LH-13-101
- Legende:**
- 1 Mastnummer
 - 2 Flurstücksnummer
 - 3 Abstandsmaß
 - 4 Tragmast
 - 5 Rückbau 220-kV-Leitung
 - 6 Bauwerksnummer, siehe Anl. 8.1
 - 7 Schutzbereich
 - 8 Schutzbereichsbeschränkung
 - 9 äußeres Seil
 - 10 Bemäntelung des Schutzbereiches
 - 11 dauerhafte Flächenansprache
 - 12 bauzeitliche Flächenansprache
 - 13 dauerhafte Flächenansprache/Kompensationsmaßnahmen
 - 14 blaue Leitung/Wasserhaltung
- Grenzen:**
- 1 Kreis
 - 2 Stadt/Gem
 - 3 Gemarkung
 - 4 Flur
 - 5 Tragmast
 - 6 Flurstück
 - 7 FFH-Gebiet
 - 8 Grenze des Planfeststellungsverfahrens

Planfeststellungsunterlage			
Aufgestellt Bayreuth, Tennet TSO GmbH		07.07.2017	
i.V. Dr. [Signature]		i.A. Dr. [Signature]	
e qos Energie		Deutschland GmbH Wolfenstraße 29 D-88400 Biberach	Maßstab 1:2000
Einheit Meter		Einheit Meter	
01	1. Planänderung	23.11.2015	poka
02	2. Planänderung	21.11.2016	poka
03	3. Planänderung	03.07.2017	poka
