


110-kV-Leitung Schuby - Schuby/West

LH-13-106 / LH-13-106E

Wegesicherungsplan

Bauliche Maßnahme E001 - W11

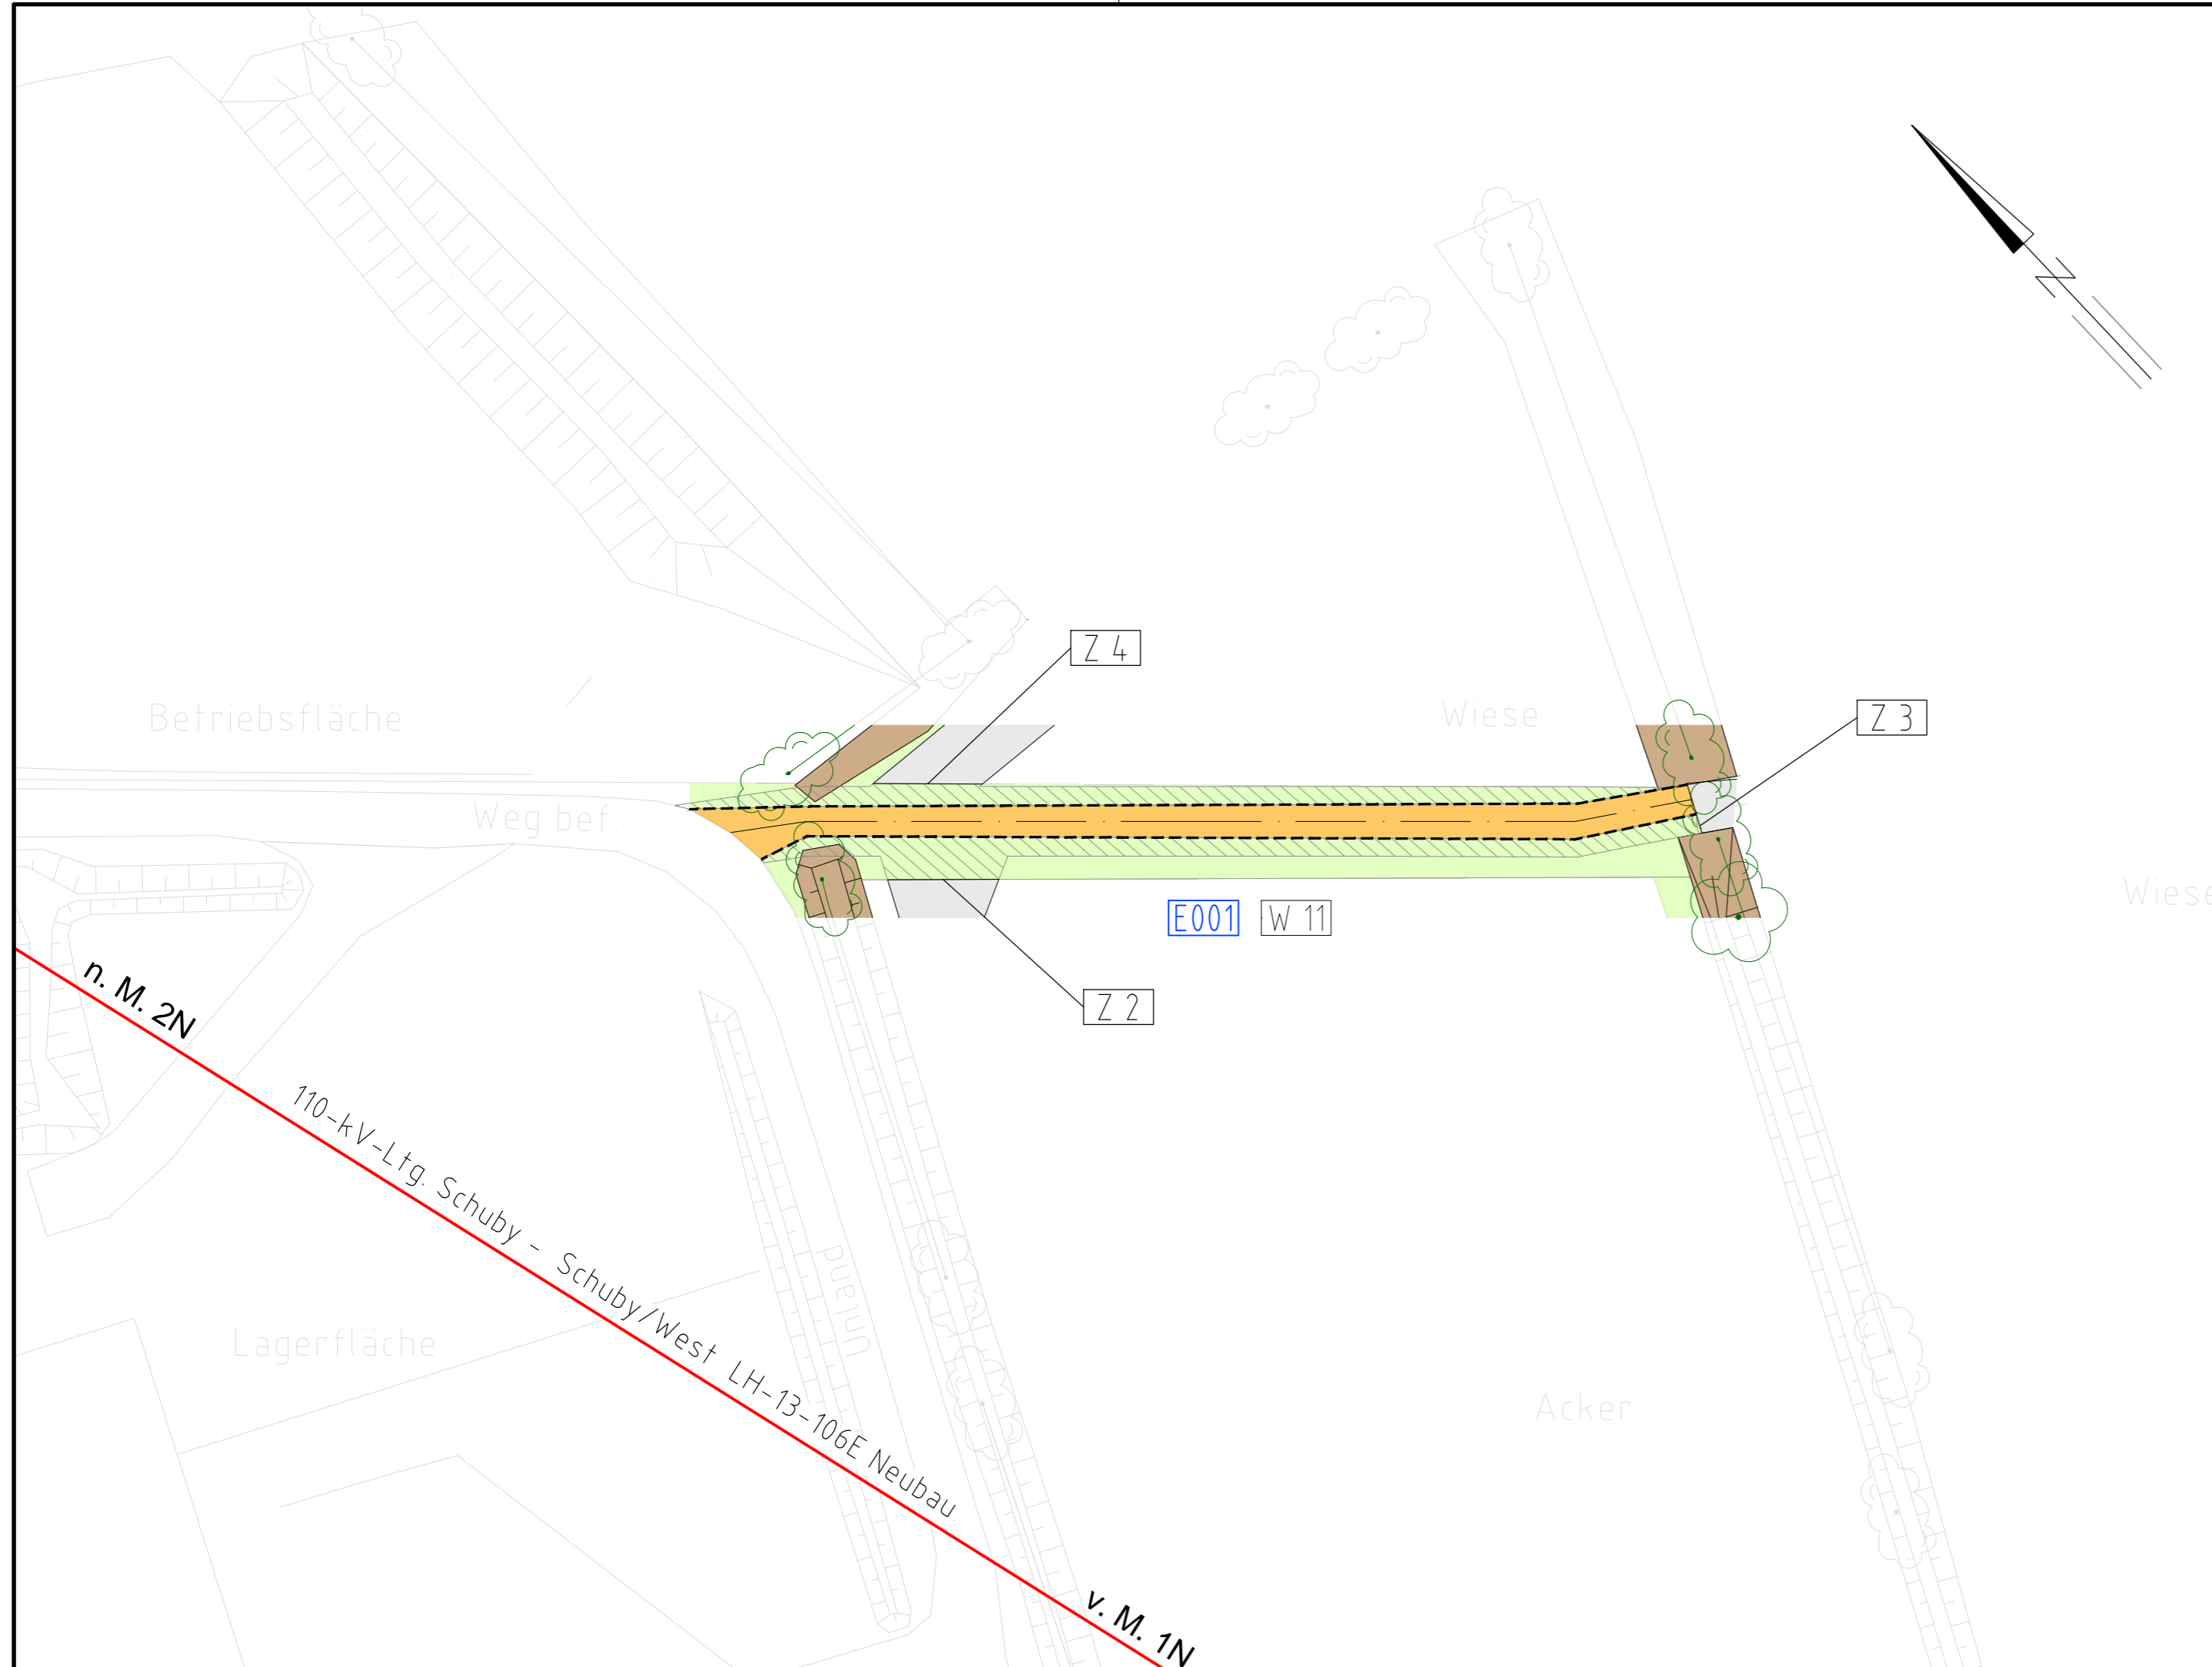

Legende:

- Entwässerungsgraben
- Knick
- Zufahrt
- Fahrbahnoberfläche (ungebundenes Material)
- Fahrbahnoberfläche (unbefestigt)
- Bankett / Randstreifen
- Ertüchtigungsmaßnahme
- fortlfd. Nr. für Wege bzw. Straßen (siehe Anl. 3.1)
- Zufahrtsnummer (siehe Anl. 3.5)
- Bauwerksnummer (siehe Anl. 7.1)
- zu bilanzierende Fläche
- Straßenoberfläche Bestand
- Verrohrung Planung
- Verrohrung Bestand
- Abspannmast (110-kV-Leitung)
- Tragmast (110-kV-Leitung)

Planfeststellungsunterlage

Aufgestellt
Quickborn,
Schleswig-Holstein Netz AG

21.11.2019

| | | | |
|------------------------|--|-------------------|------------------------|
| eqos Energie | Deutschland GmbH Wolfentalsstraße 29 D-88400 Biberach Leitungsplanung | Maßstab | Einheit |
| | | 1 : 500 | Meter |
| | | Datum | Name |
| | | Bearb. 13.11.2019 | Schaeffer |
| | | Gepr. 15.11.2019 | Pötzsch |
| | | Norm | DIN EN 50341-2-4: 2016 |
| | | Fachbereich | TL |
| | | | |
| Zust. | Änderung | Datum | Name |
| | | | Blatt: 4/4 |