




110-kV-Leitung
Schuby - Schuby/West
LH-13-106 / LH-13-106E
**Lageplan
Schallimmission - Isophonenkarte**
Ersatzneubau
UW Schuby - Mast Nr. 4aN

Schallimmission:

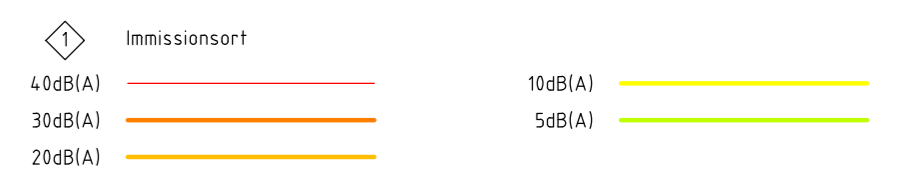

Die Darstellung der Isolinien erfolgt auf in der Berechnung zu Grunde gelegten maximalen Normlast (siehe Grundlagen Anlage M01.1A).

Legende:

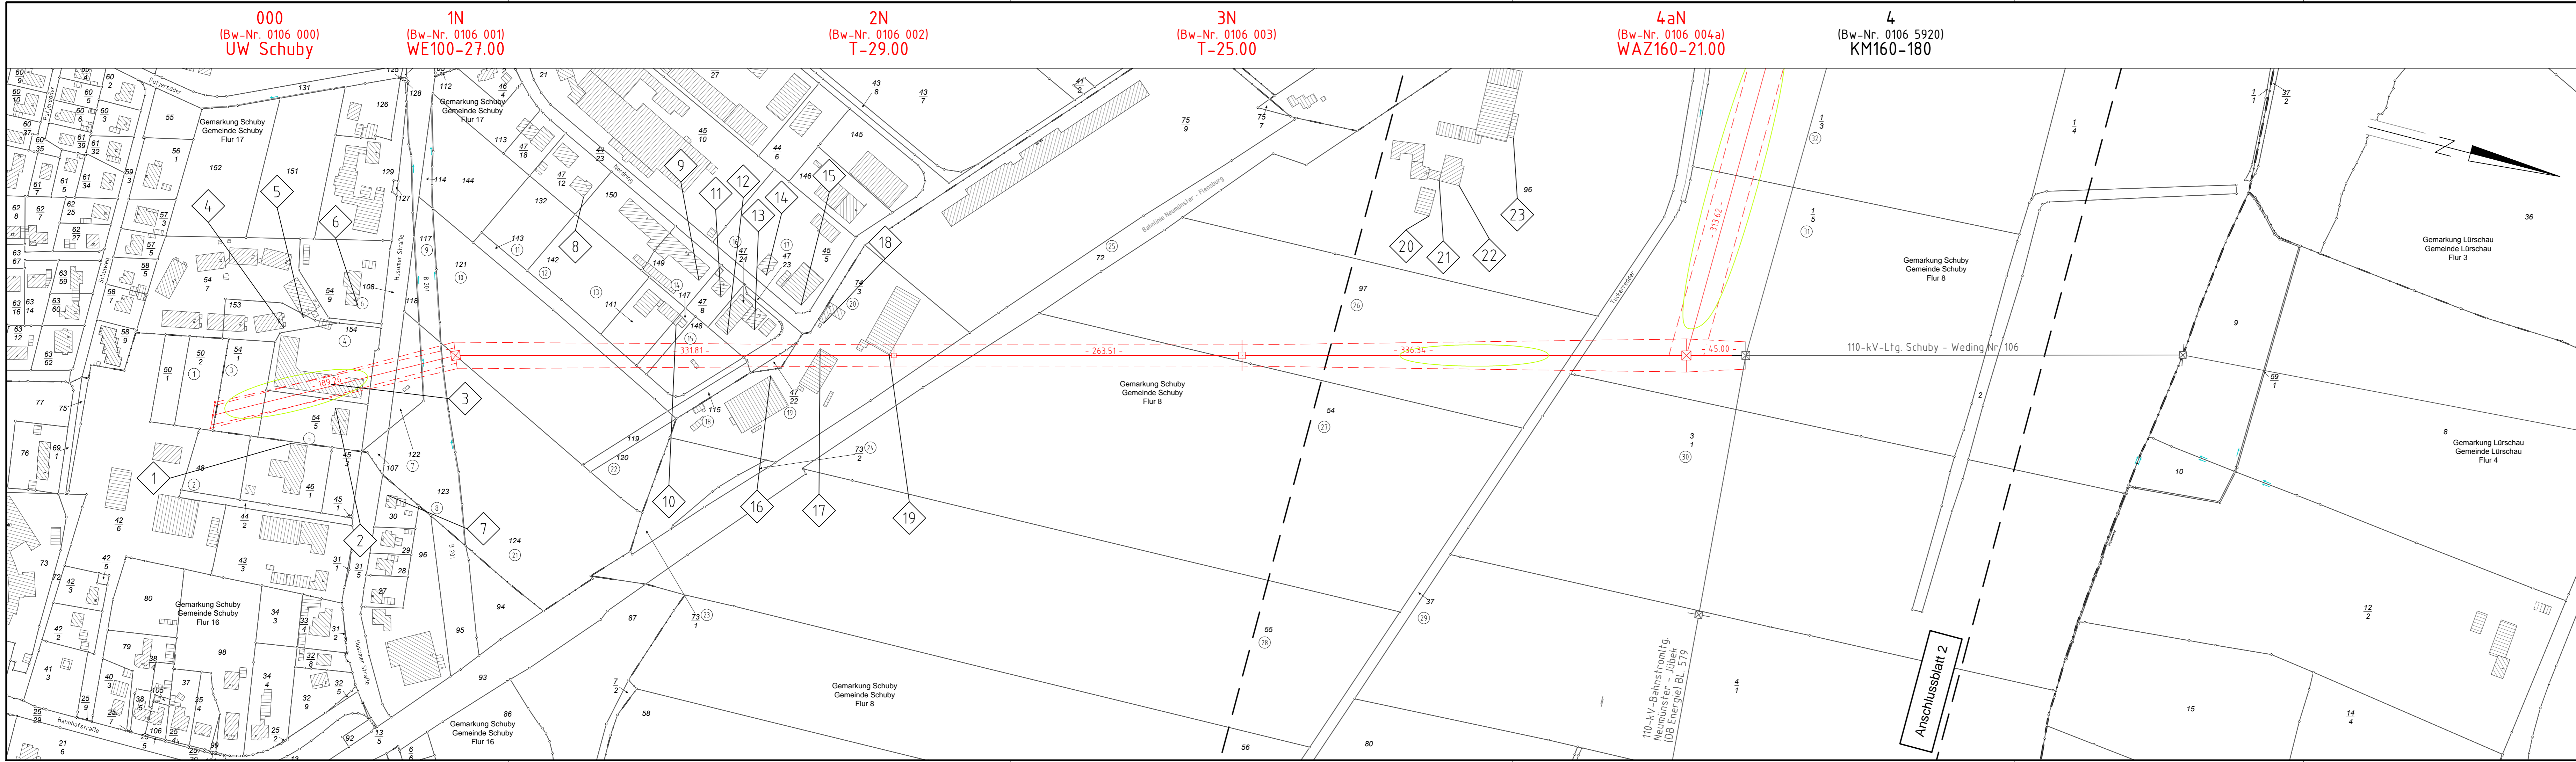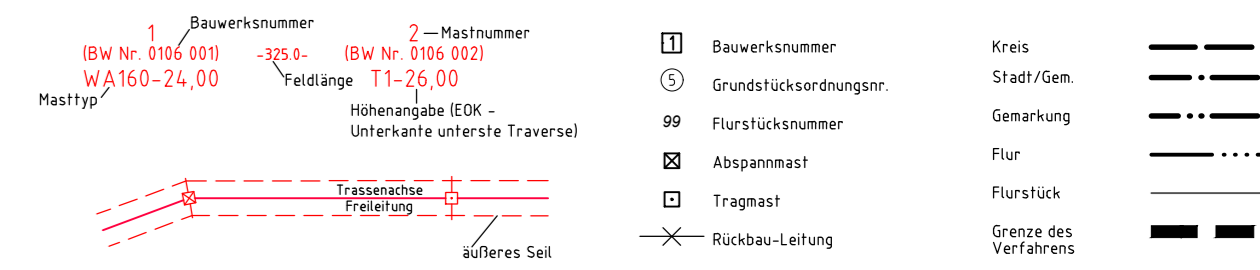

Planfeststellungsunterlage

Aufgestellt
Quickborn,
Schleswig-Holstein Netz AG
21.11.2019
J.P. ...

eqos Energie Deutschland GmbH
Wolfenstraße 29
D-88400 Biberach
Leitungsplanung
Maßstab
1 : 2.000
Einheit
Meter

	Datum	Name
Bearb.	12.11.2019	geka
Gepr.	15.11.2019	lp
Norm	DIN EN 50341-2-4: 2016	
Fachbereich	TL	