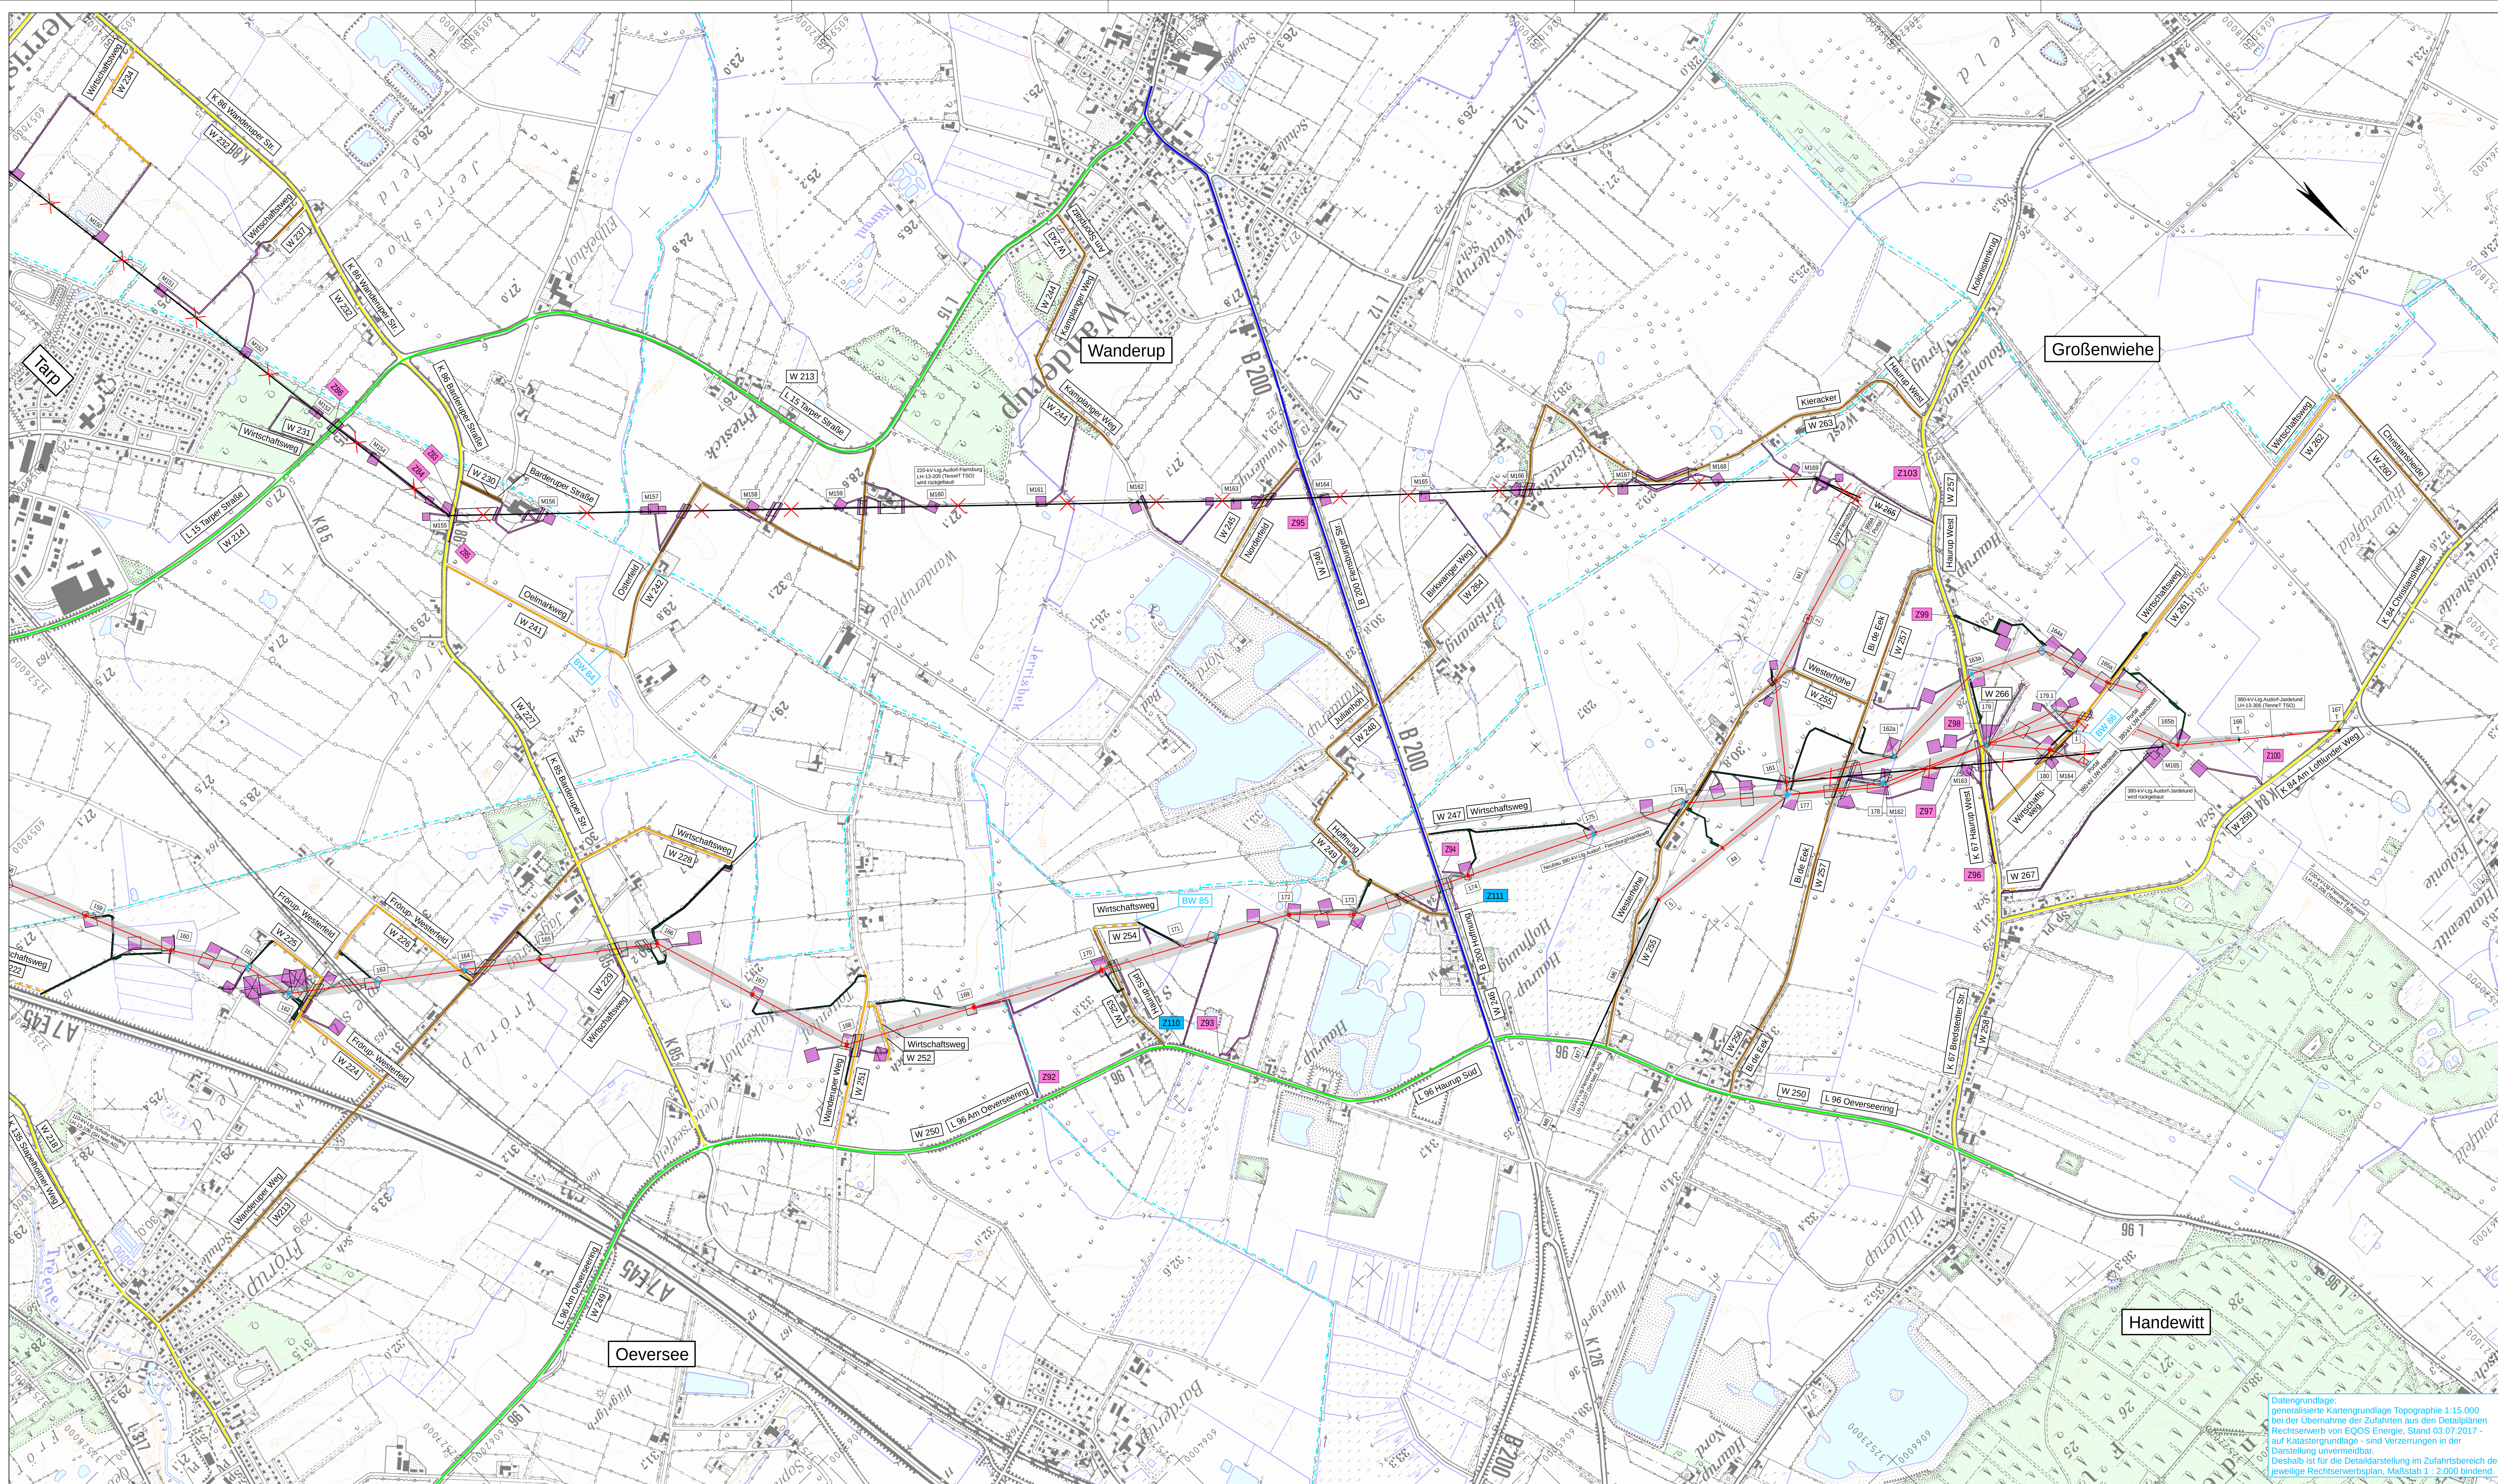


Tennet
Taking power further

Anlage 3.4
Blatt 8/8

380 - kV - Ltg. Audorf - Flensburg 324
Wegenutzungsplan
Deckblatt

Legende:

Das Diagramm zeigt zwei Beispiele für Straßenansichten. Links ist eine Neubaustraße (380 kV - Leitung) dargestellt, rechts eine bestehende Straße (Rückbau Leitung). Die Abbildung zeigt die verschiedenen Arten von Straßen und deren Kennzeichnung.

Legende:

- Neubau 380 kV - Leitung:** Mast, Mast-Deckblatt zur 3. Planungsebene, genutztes Wegenetz, Bundesautobahn, Bundesstraßen, Landesstraße, Kreisstraßen, Gemeindestraßen, Wirtschaftsweg, Wege ertüchtigen, Grenzen, Kreis, Stadt / Gemeinde.
- Trassenachse:** Mastnummer, Masttyp.
- Rückbau Leitung:** Mastnummer, Masttyp.
- Trassenachse:** Mastnummer, Masttyp.
- vorübergehende Flächeninanspruchnahme:** Zuwegung zur Trasse über private Grundstücke.
- dauerhafte Flächeninanspruchnahme:** Bezeichnung der Straße, Nr. der Zu-/Abfahrt, Nr. der Straße.
- SW 1:** Sondernutzung, Durchlassbauwerke, bebaubare Überfahrt, Durchlass im Weg durch Metallplatte o. Holzbohlen vorübergehend sichern.
- Z 11:** Zufahrt zu den Baustellen von Bundesautobahn, Bundes-, Landes- und Kreisstraßen.
- Z 13:** Deckblatt Zufahrten.

Wegenumleitung (W 2): Wegenumleitung (Nummern siehe Text / Tabellen).

Deckblatt Wegenetz: Deckblatt Wegenetz.

Deckblatt Weg einfallt: Deckblatt Weg einfallt.

Planfeststellungsunterlage

Aufgestellt
Bayreuth,
TenneT TSO GmbH

IHB GmbH Ingenieurdienstleistungen	Maßstab 1 : 10000	Einheit Meter
--	----------------------	------------------

01	Umrpl. Lsg. Nr.324	23.11.2015	EQOS		Datum	Name
	Schulnotenlist.am	23.11.2015	EQOS	Bearb.	03.07.2017	Schibelius

	Umgl. Wagnetz u. Zufahrten	23.11.2015	44B	Gepr.	05.07.2017	Kretschmer
02	Umgl. Lfg. Nr.324	21.11.2015	EQOS	Norm		

	Schutzgerüst erg.	21.11.2016	EQOS	Fachbereich TL
	Umpl. Wogenetz u. Zufahrten	21.11.2016	IBB	
03	Umpl. Lsg. Nr.324	03.07.2017	EQOS	

	Uml. Wogenetz u. Zufahrten	03.07.2017	IHB	
Zust.	Änderung	Datum	Name	Urspr.:

Datengrundlage:
generalisierte Kartengrundlage Topographie 1:15.000
bei der Übernahme der Zufahrten aus den Detailplänen
Rechtsenerwerb von EQOS Energie, Stand 03.07.2017 -
auf Katastergrundlage - sind Verzerrungen in der
Darstellung unvermeidbar.
Deshalb ist für die Detaildarstellung im Zufahrtbereich der
jeweilige Rechtsenerwerbsplan, Maßstab 1 : 2.000 bindend.