



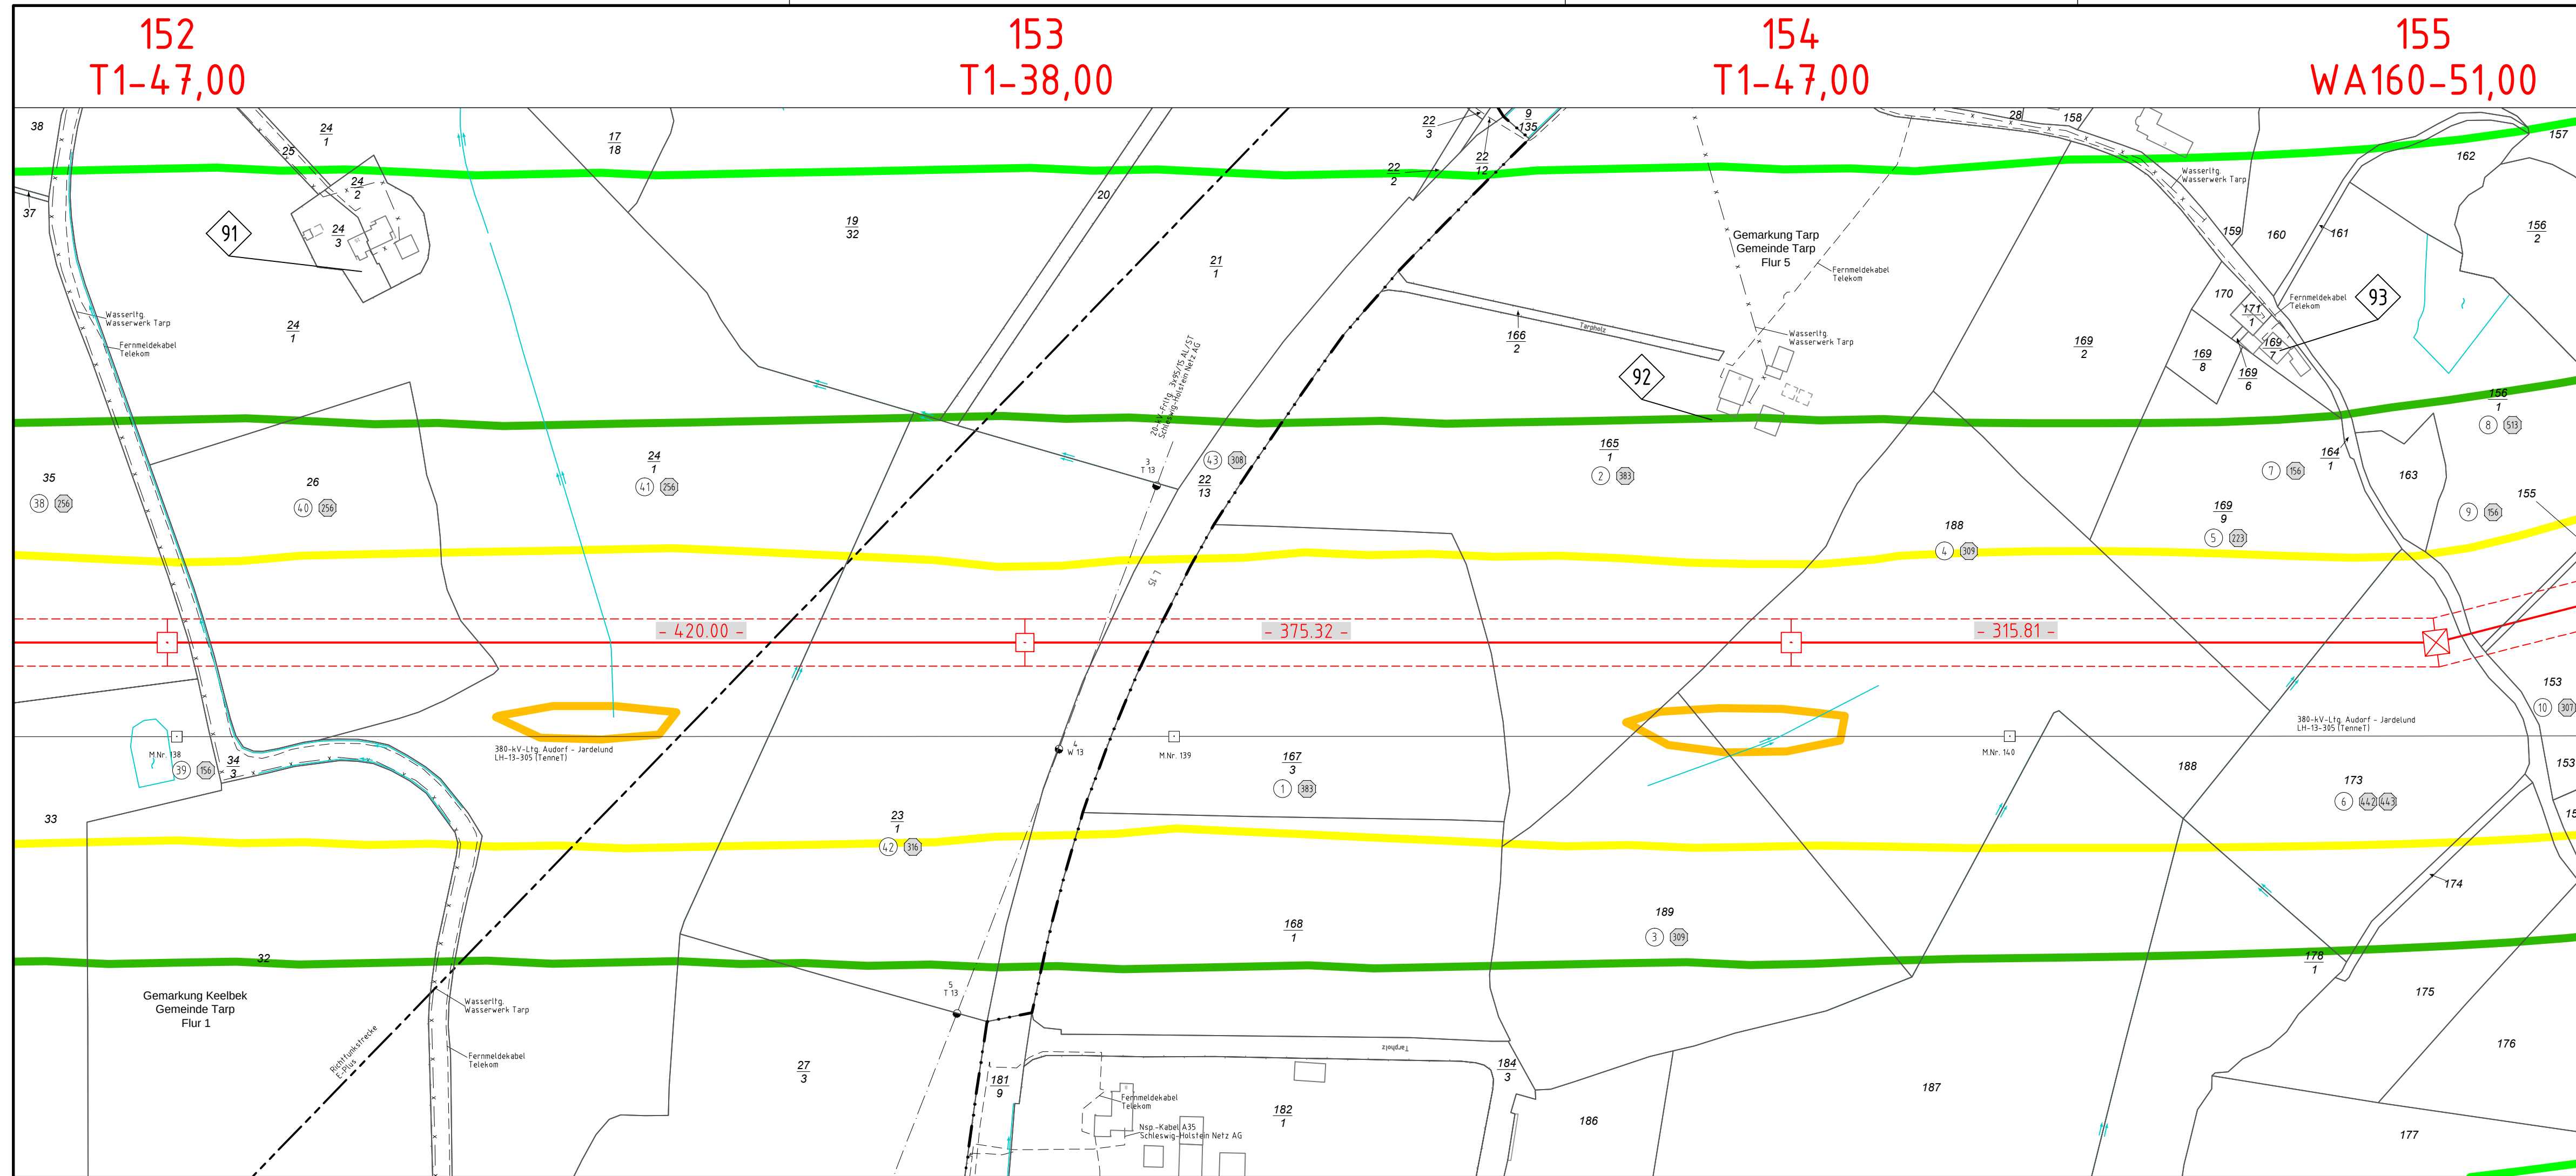


Anlage M04.2
Blatt 54/65

380-kV-Ltg. Audorf - Flensburg Nr. 324 Lageplan B-Feld - magnet. Flussdichte Mast Nr. 152 - Mast Nr. 155

B-Feld:

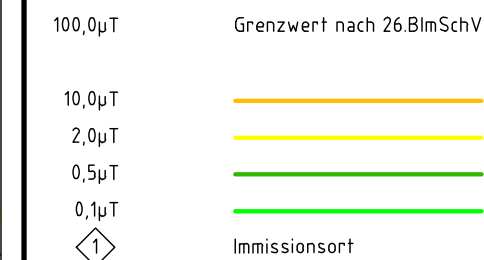

Legende:

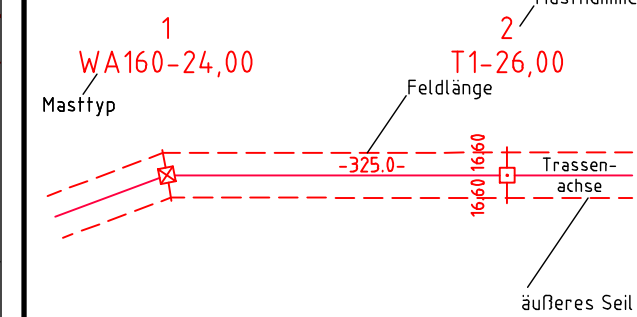

- ① Eigentümerschlüsselnr.
- ⑤ Grundstücksordnungsnr.
- 99 Flurstücksnummer
- ☒ Abspannmast
- ☐ Tragmast
- ✕ Rückbau 220-kV-Leitung

Grenzen:

- Kreis
- Stadt/Gem.
- Gemarkung
- Flur
- Flurstück
- FFH-Gebiet
- Grenze des Planfeststellungsverfahrens

Planfeststellungsunterlage

Aufgestellt		12.12.2014	
Bayreuth,			
TenneT TSO GmbH			
i.V. <i>Dr. L.</i>		i.A. Dr. <i>Dr. Meyer</i>	
eqos Energie		Deutschland GmbH Wolfenbühlstraße 29 D-88400 Biberach Leitungsplanung	
Maßstab		Einheit	
1 : 2000		Meter	
		Datum	Name
		Bearb. 01.12.2014	poka
		Gepr. 05.12.2014	neal
		Norm 26.BImSchV	
		Fachbereich TL	
		 TenneT Taking power further	
Zust.	Änderung	Datum	Name