


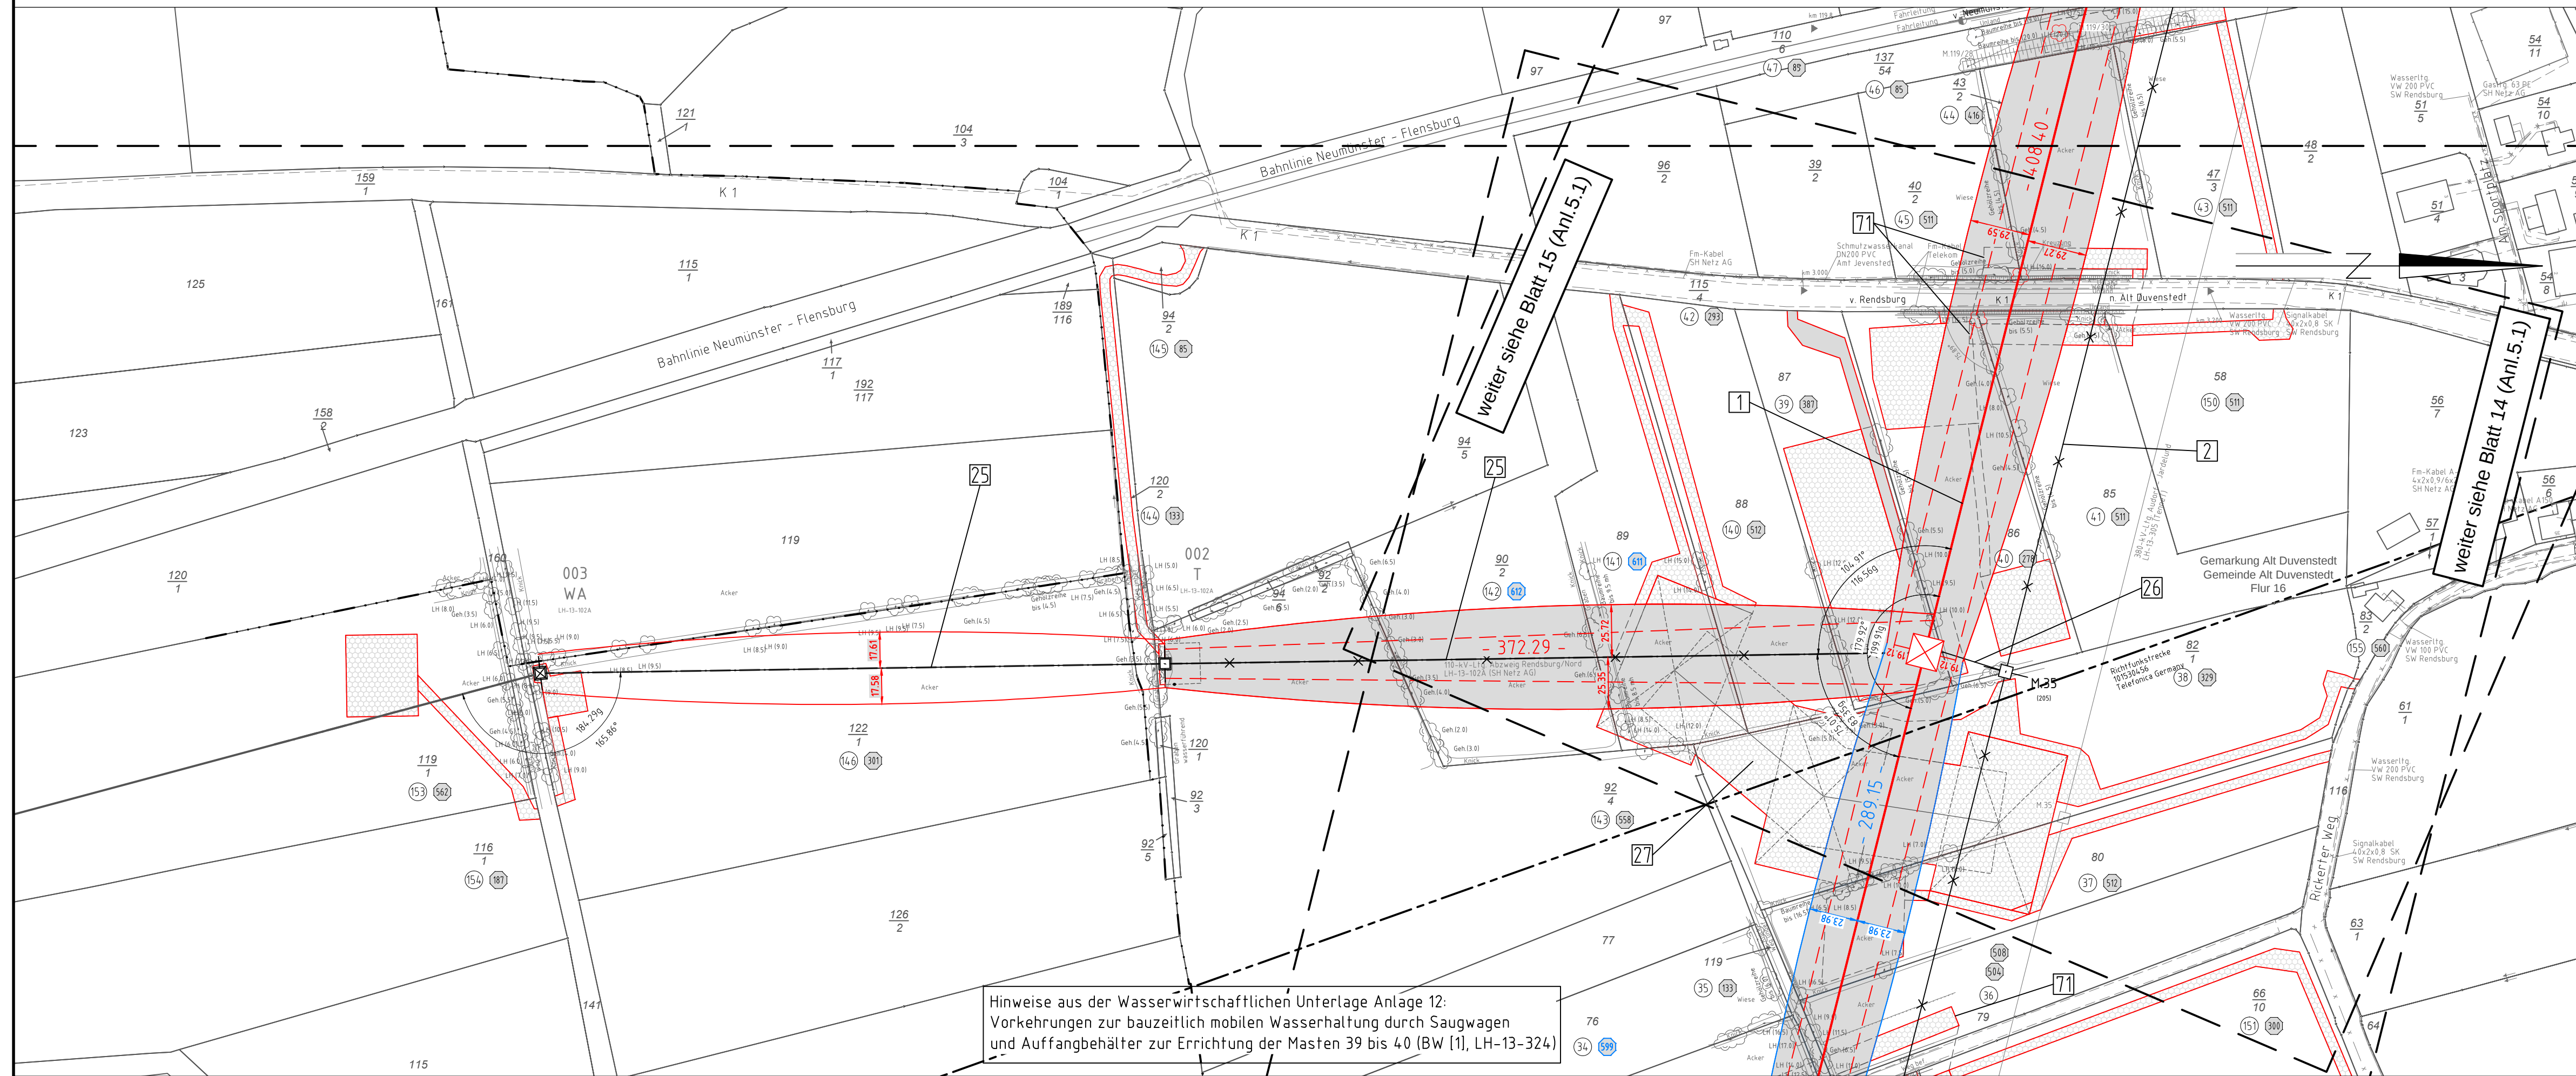


Hinweise aus der Wasserwirtschaftlichen Unterlage Anlage 12:
Vorkehrungen zur bauzeitlich mobilen Wasserhaltung durch Saugwagen
und Auffangbehälter zur Errichtung der Masten 39 bis 40 (BW [1], LH-13-324)

380-kV-Ltg. Audorf - Flensburg Nr. 324
Lage-/Bauwerksplan
Grunderwerbsplan
Mast Nr. 35 - Mast Nr. 39
Deckblatt

- 1 Errichtung der 380-kV-Leitung Audorf-Flensburg/Handewitt, LH-13-324
Portal-Portal, 110-kV-Mitnahme Nr.102 M05-M17, 110-kV-Mitnahme Nr.102 M26-M63
- 2 Rückbau der 220-kV-Leitung Audorf-Flensburg, LH-13-205
Portal UW Audorf - Portal UW Flensburg (inkl. aller Leitungsmitnahmen)
- 25 Neuanbindung der 110-kV-Leitung Abzweig Rendsburg/Nord, LH-13-102A
Verbindung zwischen dem Abzweig M39 (LH-13-324) und dem M02
- 26 Rückbau der 110-kV-Leitung Abzweig Rendsburg/Nord, LH-13-102A
durch Rückbau der Ltg. LH-13-205 und Neubau der Ltg. LH-13-324 wird M02 zurückgebaut
- 27 Provisorische Verlegung der 110-kV-Leitung Abzweig Rendsburg/Nord, LH-13-102A
M35 (LH-13-205)-M02; bauzeitl. Freileitungsprovisorium für den Neubau von M39 (LH-13-324)

Legende:

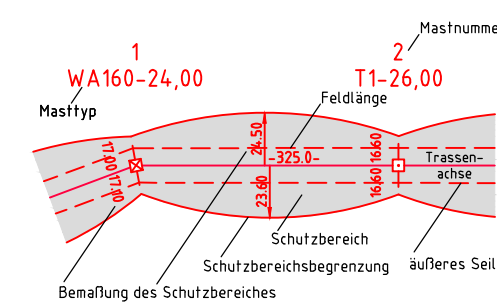

Grenzen:

- ① Eigentümerschlüsselnr.
- ⑤ Grundstücksordnungsnr.
- 99 Flurstücksnummer
- ⊠ Abspannmast
- ⊠ Tragmast
- ⊠ Rückbau 220-kV-Leitung
- ① Bauwerksnummer, siehe Anl. 8.1
- Kreis
- Stadt/Gem.
- Gemarkung
- Flur
- Flurstück
- FFH-Gebiet
- Grenze des Planfeststellungsverfahrens

Rechtserwerb:

- dauerhafte Flächeninanspruchnahme
- bauzeitliche Flächeninanspruchnahme
- dauerhafte Flächeninanspruchnahme/ Kompensationsmaßnahmen
- Schlauchleitung/Wasserhaltung

Planfeststellungsunterlage

Aufgestellt
Bayreuth,
TenneT TSO GmbH

07.07.2017

i.V. Dr. J. J. J.

i.A. Dr. J. J. J.

eqos Energie Deutschland GmbH
Wolfenbüttelstraße 29
D-38400 Biberach
Leistungsplanung

Maßstab
1:2000

Einheit
Meter

			Datum	Name
01	1. Planänderung	23.11.2015	poka	
02	2. Planänderung	21.11.2016	poka	Bearb. 03.07.2017 poka
03	M.039 Masttypbez.	03.07.2017	poka	Gepr. 05.07.2017 lp
	EGT-Wechsel	03.07.2017	poka	Norm DIN EN 50341-3-4: 01/2011
	Umpl. M.038	03.07.2017	poka	Fachbereich TL

Tennet
Taking power further

Zust. Änderung Datum Name Urspr.: