



380-kV-Leitung Heide West - Husum Nord



LH-13-320

Wegenutzungsplan

Sondernutzung

Lfd. Nr. W116

Deckblatt

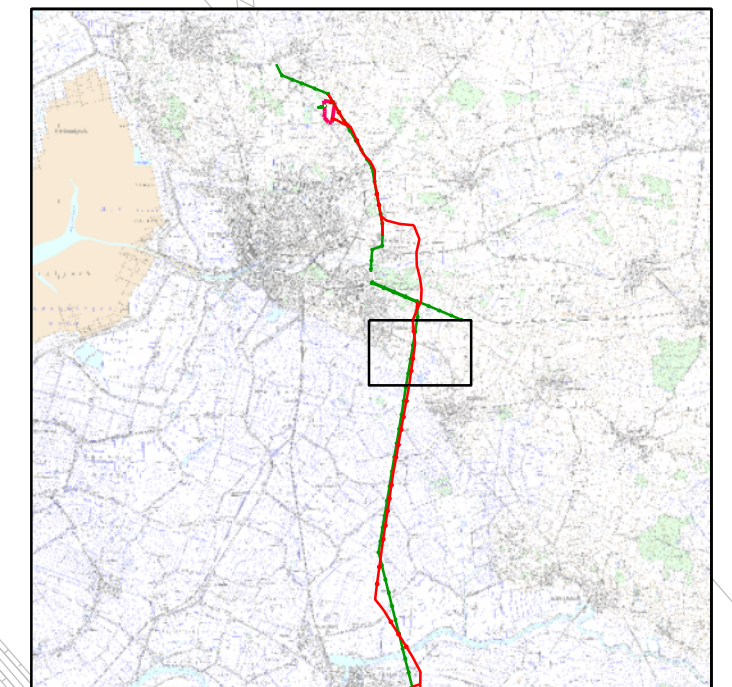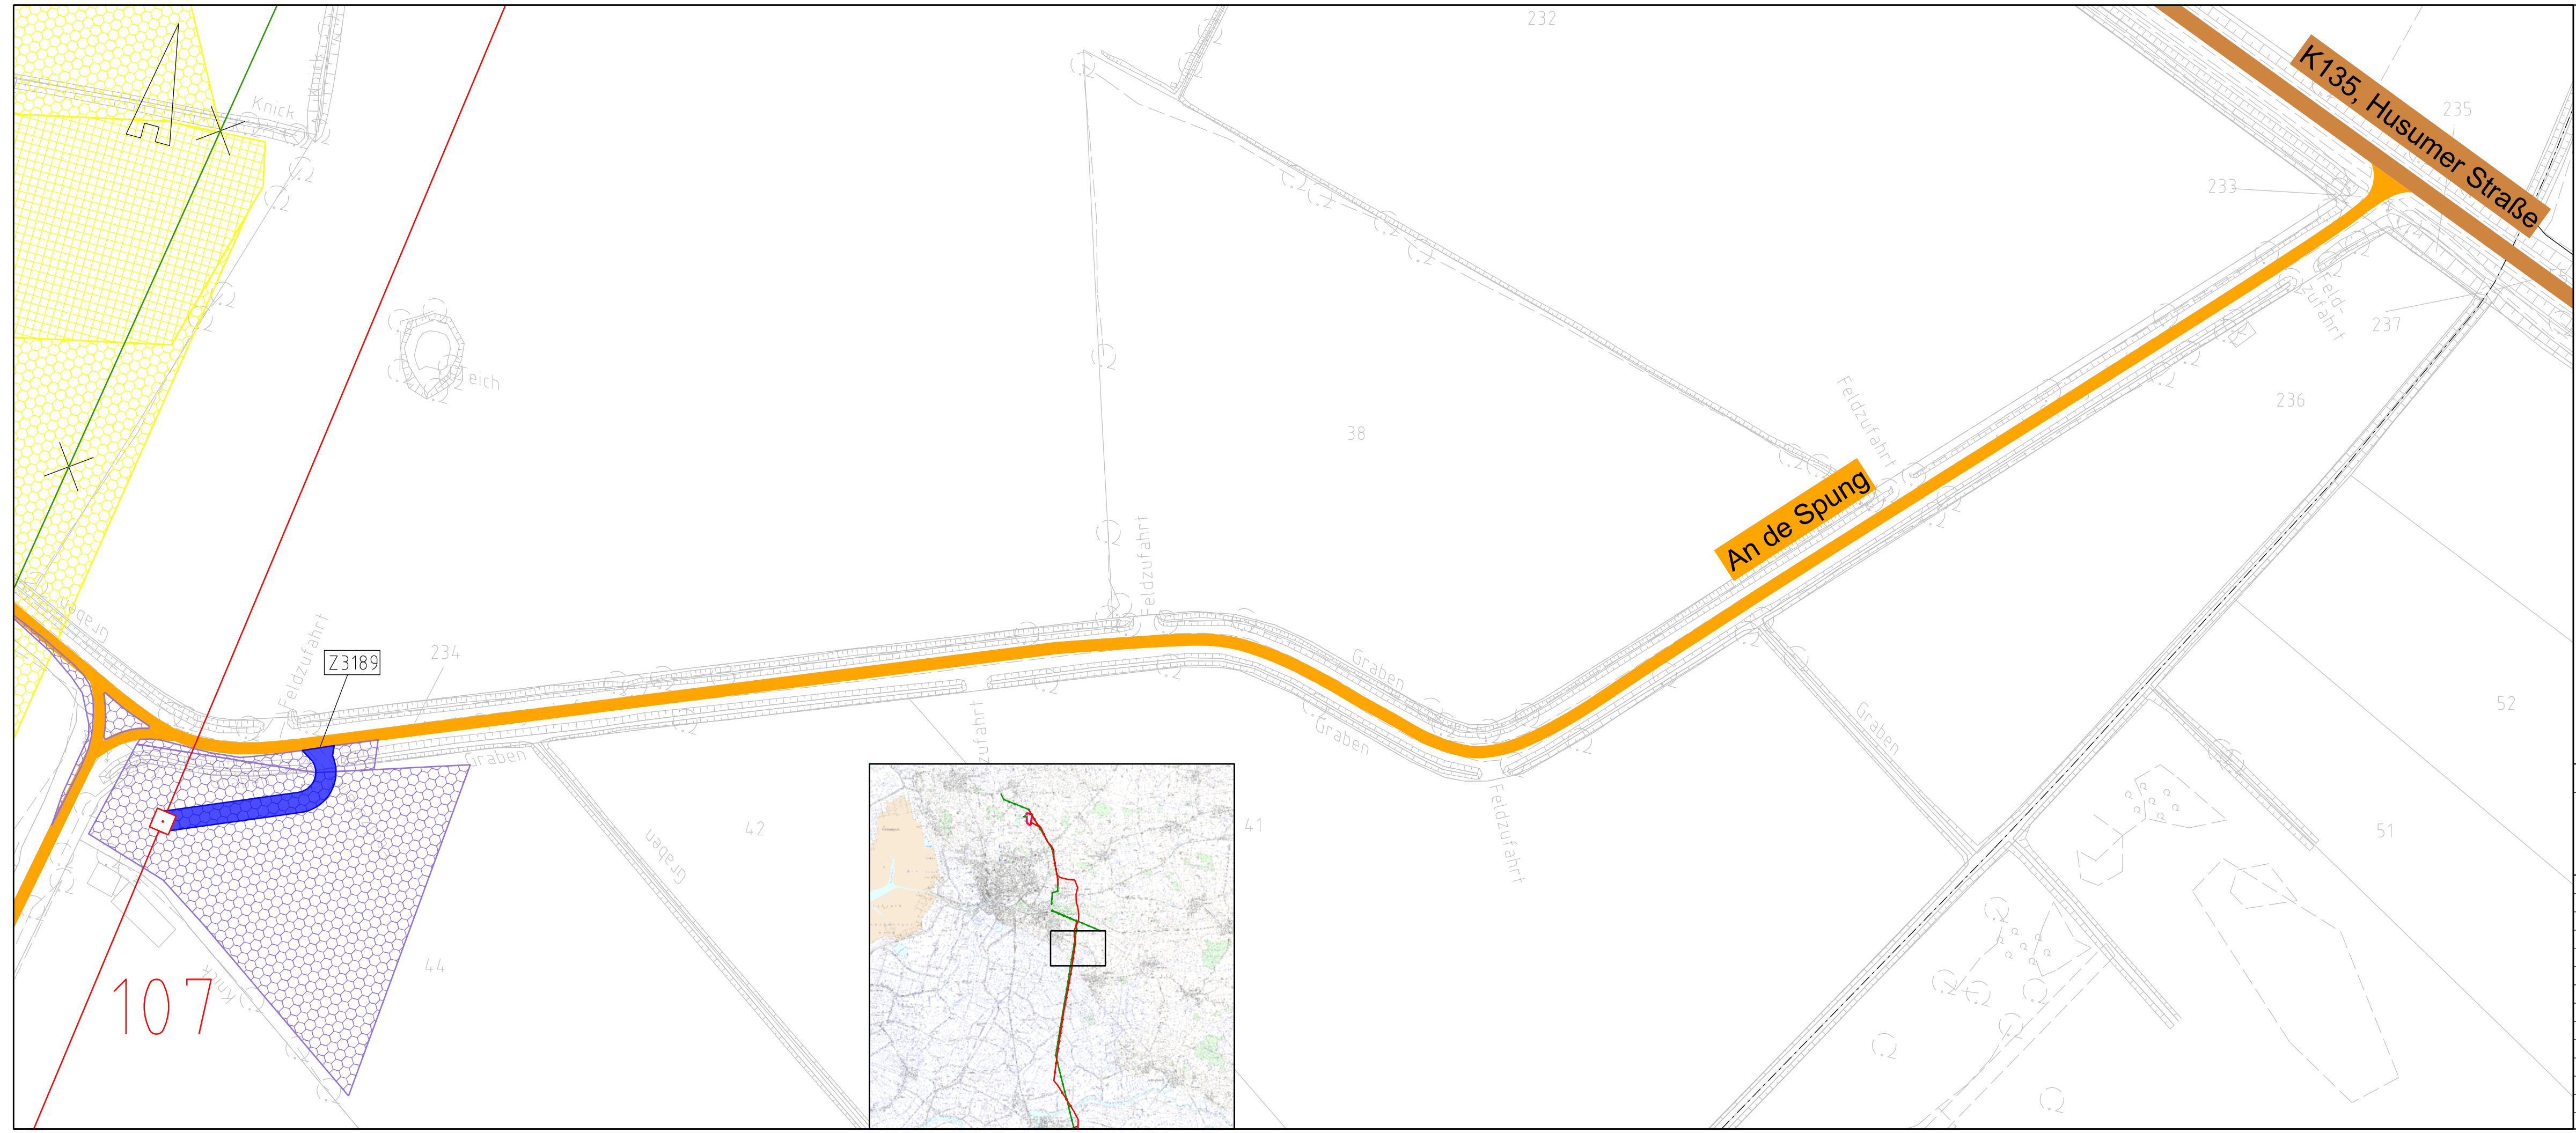

Legende:

- Bundesstraßen
- Landesstraßen
- Kreisstraßen
- genutzte Gemeindestraßen
- genutzte Wirtschaftswege
- Achse (Neubau)
- Achse (Rückbau)
- Z224 Zufahrtsnummer (BW NR. Anlage 7.1 zu entnehmen)
- 219/3 Flurstücksnummer
- Abspannmast
- Tragmast
- Mastnummer - vorhanden 110kV
- 59 Mastnummer - Neubau 380kV

Rechtserwerb:

- dauerhafte Flächeninanspruchnahme durch 380-kV-Ltg., "dingliche Sicherung"
- bauzeitliche Flächeninanspruchnahme für Neubau 380-kV-Ltg., Rückbau 110-kV-Ltg. und Provisoriumsfläche
- Fläche Provisorium

Grenzen:

- Stadt/Gem.
- Gemarkung
- Flur
- Flurstück

Zur Planfertigung verwendete TK 25: @ GeoBasis-DE / BKG (2010)

Planfeststellungsunterlage

Aufgestellt: 16.03.2018  
Bayreuth, TenneT TSO GmbH  
i.V. i.A.

1.	Anpassung Arbeitsblätter	18.05.18	Jatzi	Maßstab: 1:1.000	Einheit: Meter
				Dr.	
		Datum	Name		
		Bearb.	16.03.18	Jatzlau	
		Gepr.	16.03.18	Bahlo	
		Norm			
		Fachbereich			
Zust.	Änderung	Datum	Name	Urspr.:	