


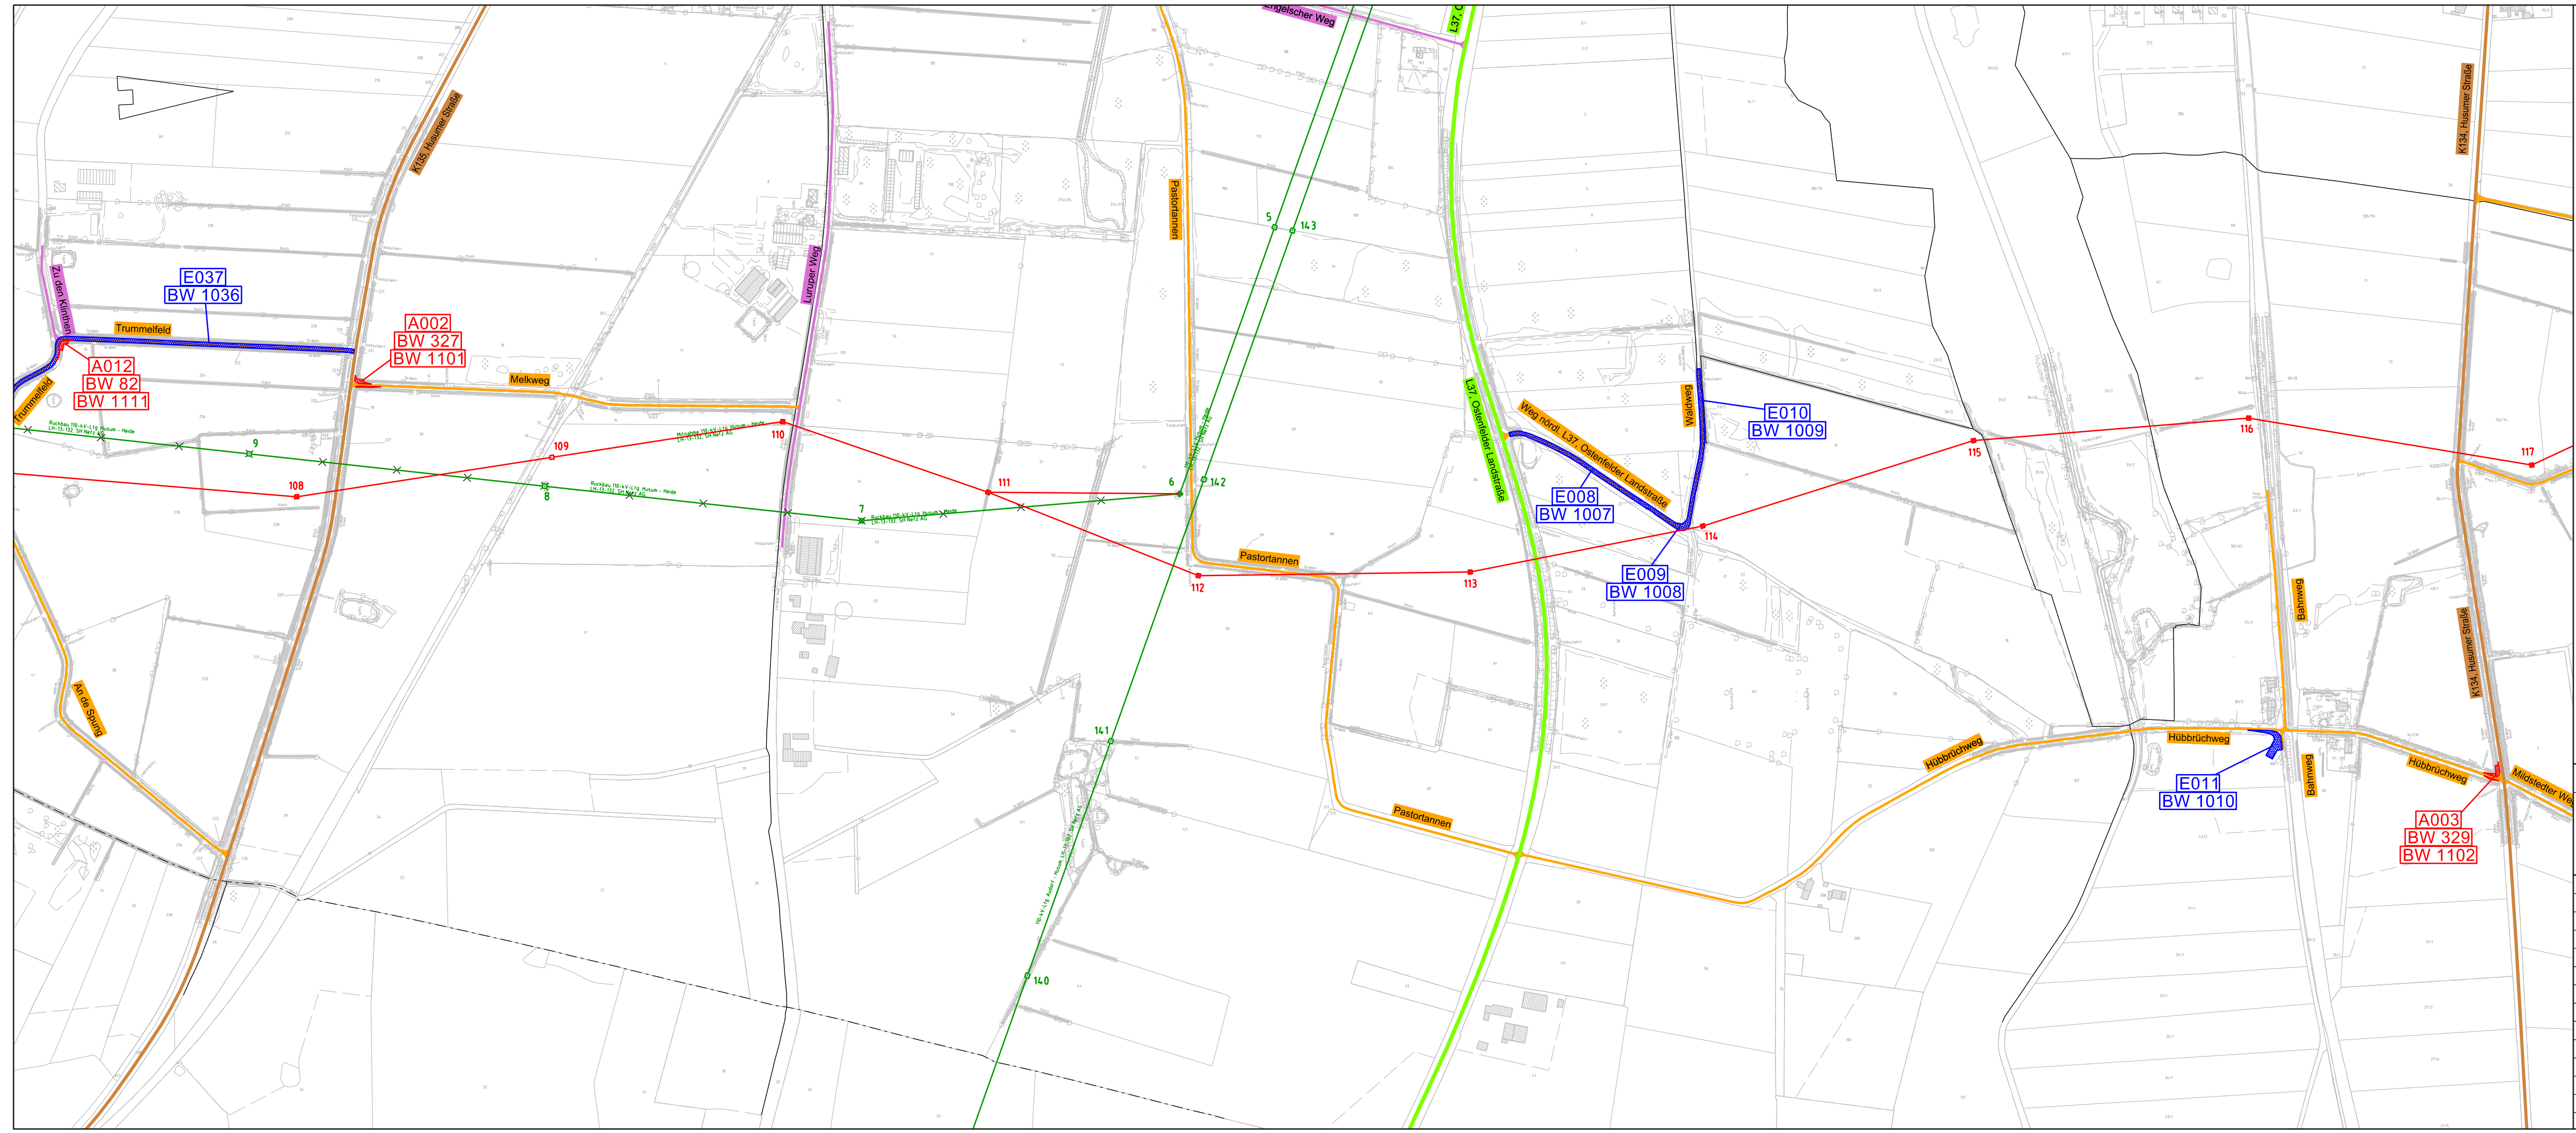

380-kV-Leitung Heide West - Husum Nord
LH-13-320
Wegenutzungsplan
Bauliche Maßnahmen
Deckblatt
Mast Nr. 108 - Mast Nr. 117



Legende:

- Bundesstraßen
- Landesstraßen
- Kreisstraßen
- genutzte Gemeindestraßen
- genutzte Wirtschaftswege
- 219/3 Flurstücksnummer
- Abspannmast
- Tragmast
- Mastnummer - vorhanden 110kV
- Mastnummer - Neubau 380kV

- Ausbaumaßnahme
- Ertüchtigungsmaßnahme
- A001** Ausbau Maßnahmen-Nr. und Bauwerks-Nr.
- E001** Ertüchtigung Maßnahmen-Nr. und Bauwerks-Nr.

Grenzen:

- Stadt/Gem.
- Gemarkung
- Flur
- Flurstück
- Verfahrensgrenze

Zur Planfertigung verwendete TK 25: @ GeoBasis-DE / BKG (2010)

Planfeststellungsunterlage

Aufgestellt: 16.03.2018
Bayreuth, TenneT TSO GmbH
i.V. i.A.

1.	Ergänzung Ertüchtigung E007	16.05.18	Jatldu	Maßstab: 1:5.000 Einheit: Meter
2.	Ergänzung Aufhebung A012	16.05.18	Jatldu	



Datum	Name
Bearb. 16.03.18	Jatzlau
Gepr. 16.03.18	Bahlo
Norm	
Fachbereich	



Zust.	Änderung	Datum	Name	Urspr.: