
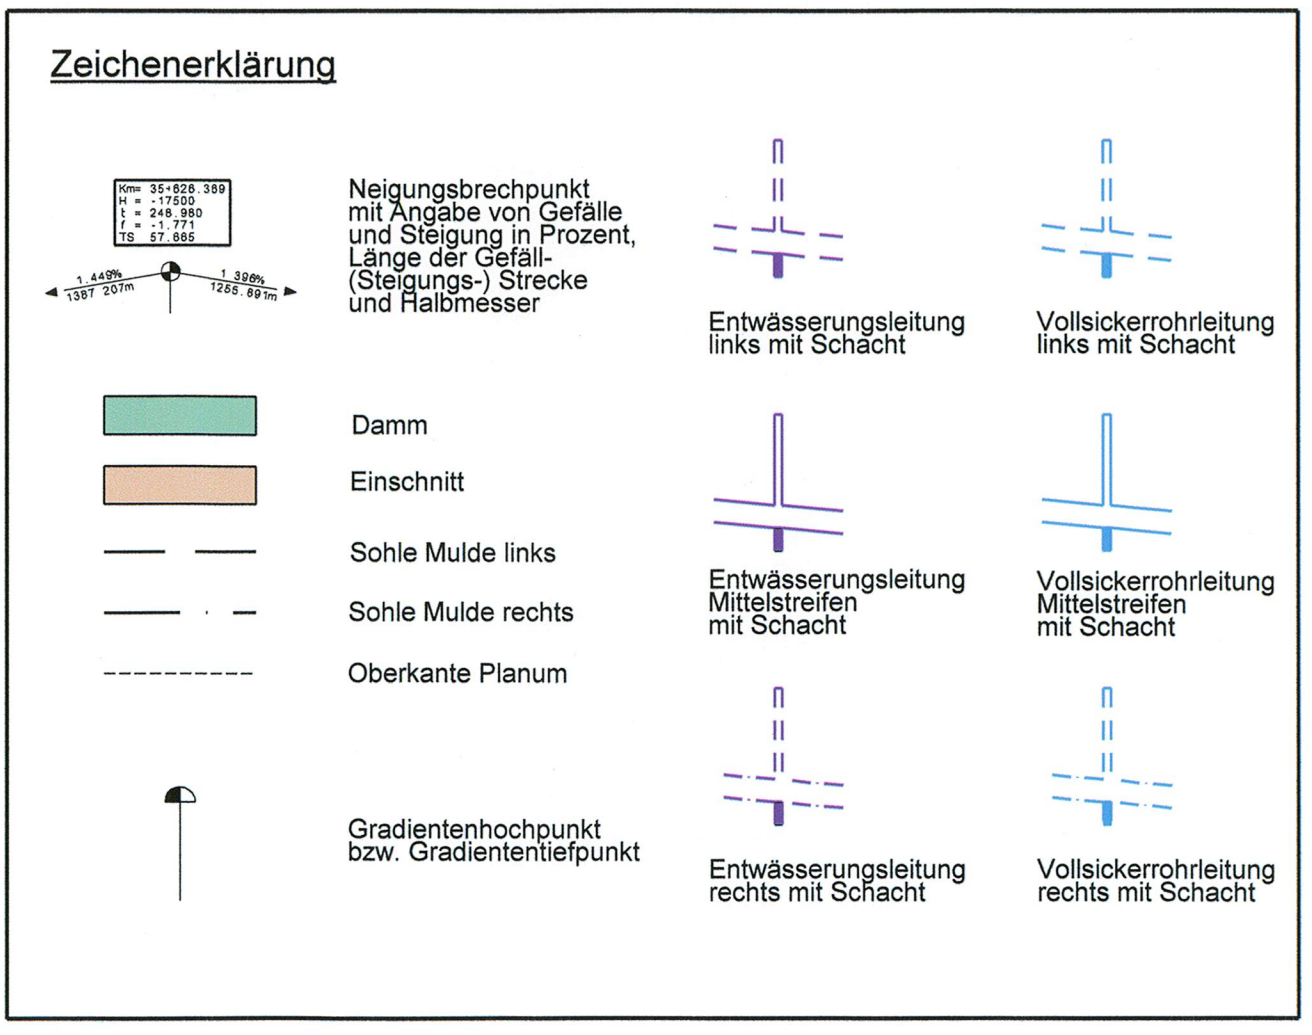


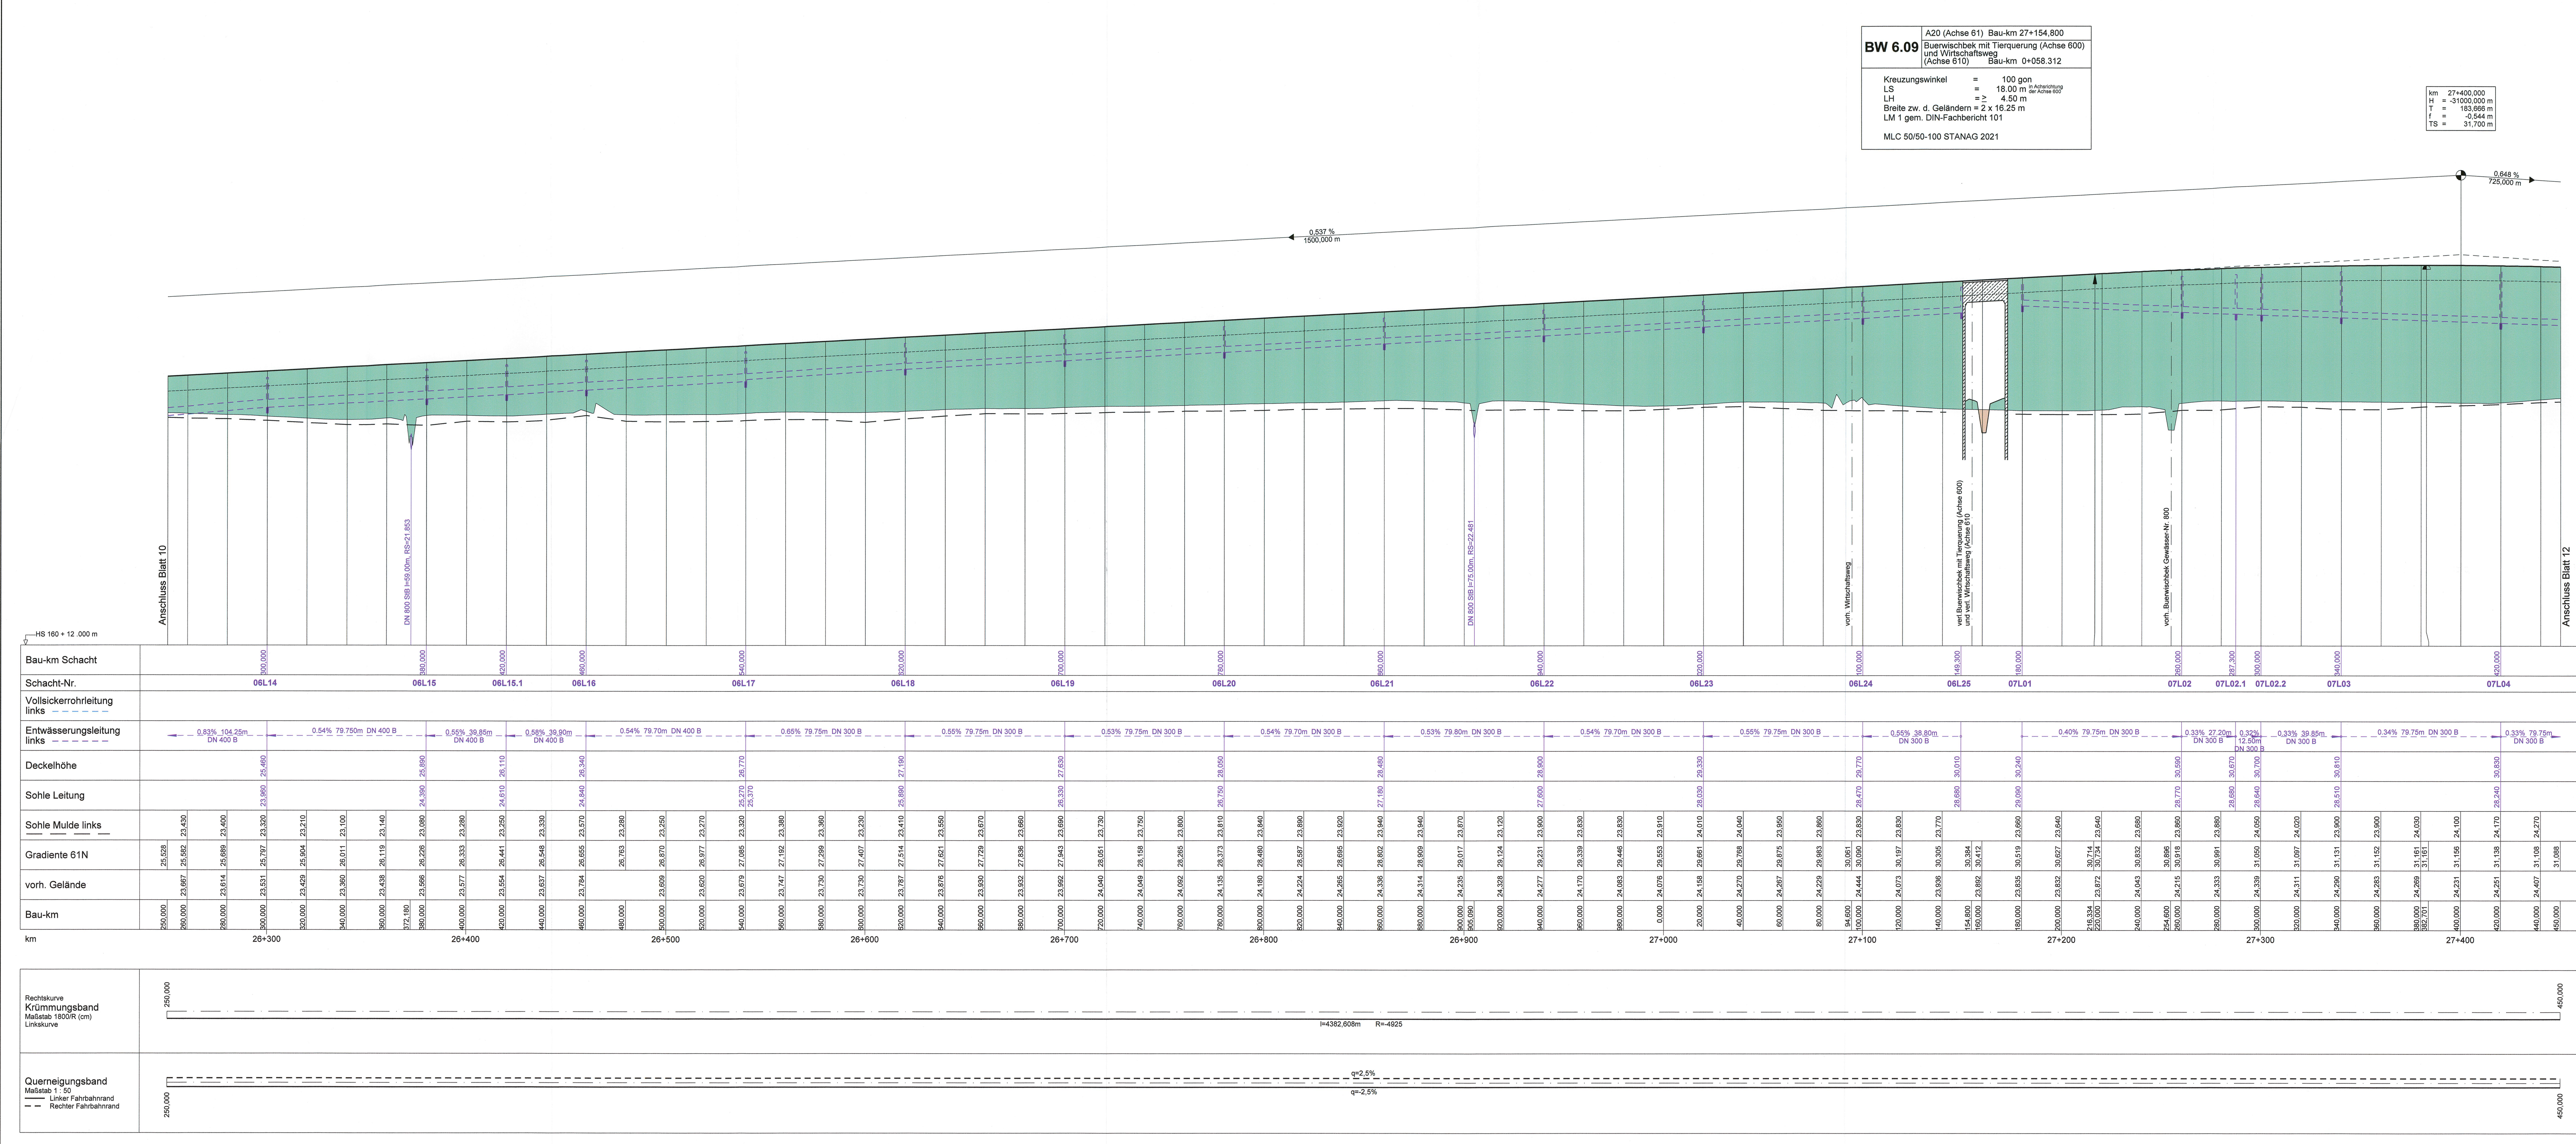

1. Veränd. der Rohrdruck (Bambek) Bau-km 26+372.180 11/2011 Kolimann

Nr. Art der Änderung Datum Name

M ECKLENBURGISCHES INGENIEURBÜRO FÜR VERKEHRSBAU GMBH SCHWERIN

Lehrstuhl für Straßenbau 72 - 19051 Schwerin - Telefon: 0386258800 - Telefax: 03862587707

bearb. 06/2009 Kolimann

gez. 06/2009 Mecklenburg

gepr. 06/2009 Berchold

Unterlage Nr. 8

Blatt Nr. 11L

Bau-km

Datum

Zeichen

Neubau der BAB A 20 Nord-West-Umfahrung Hamburg Teil A A 7 bis B206 westlich Wittenborn

Bau-km: 16+100.000 bis 35+776.347

Aufgestellt: Landesbetrieb Straßenbau und Verkehr Schleswig - Holstein Niederlassung Lübeck Projektgruppe A20

Lübeck, den 29.06.2009

Planfeststellungsunterlage vom 29.06.2009

Anlage: 8.0

Blatt: 11L

Deckblatt

UNGÜLTIG! Siehe Deckblatt!