




380-kV-Leitung Heide West - Husum Nord

LH-13-320

Wegenutzungsplan Bauliche Maßnahme

E005

Deckblatt

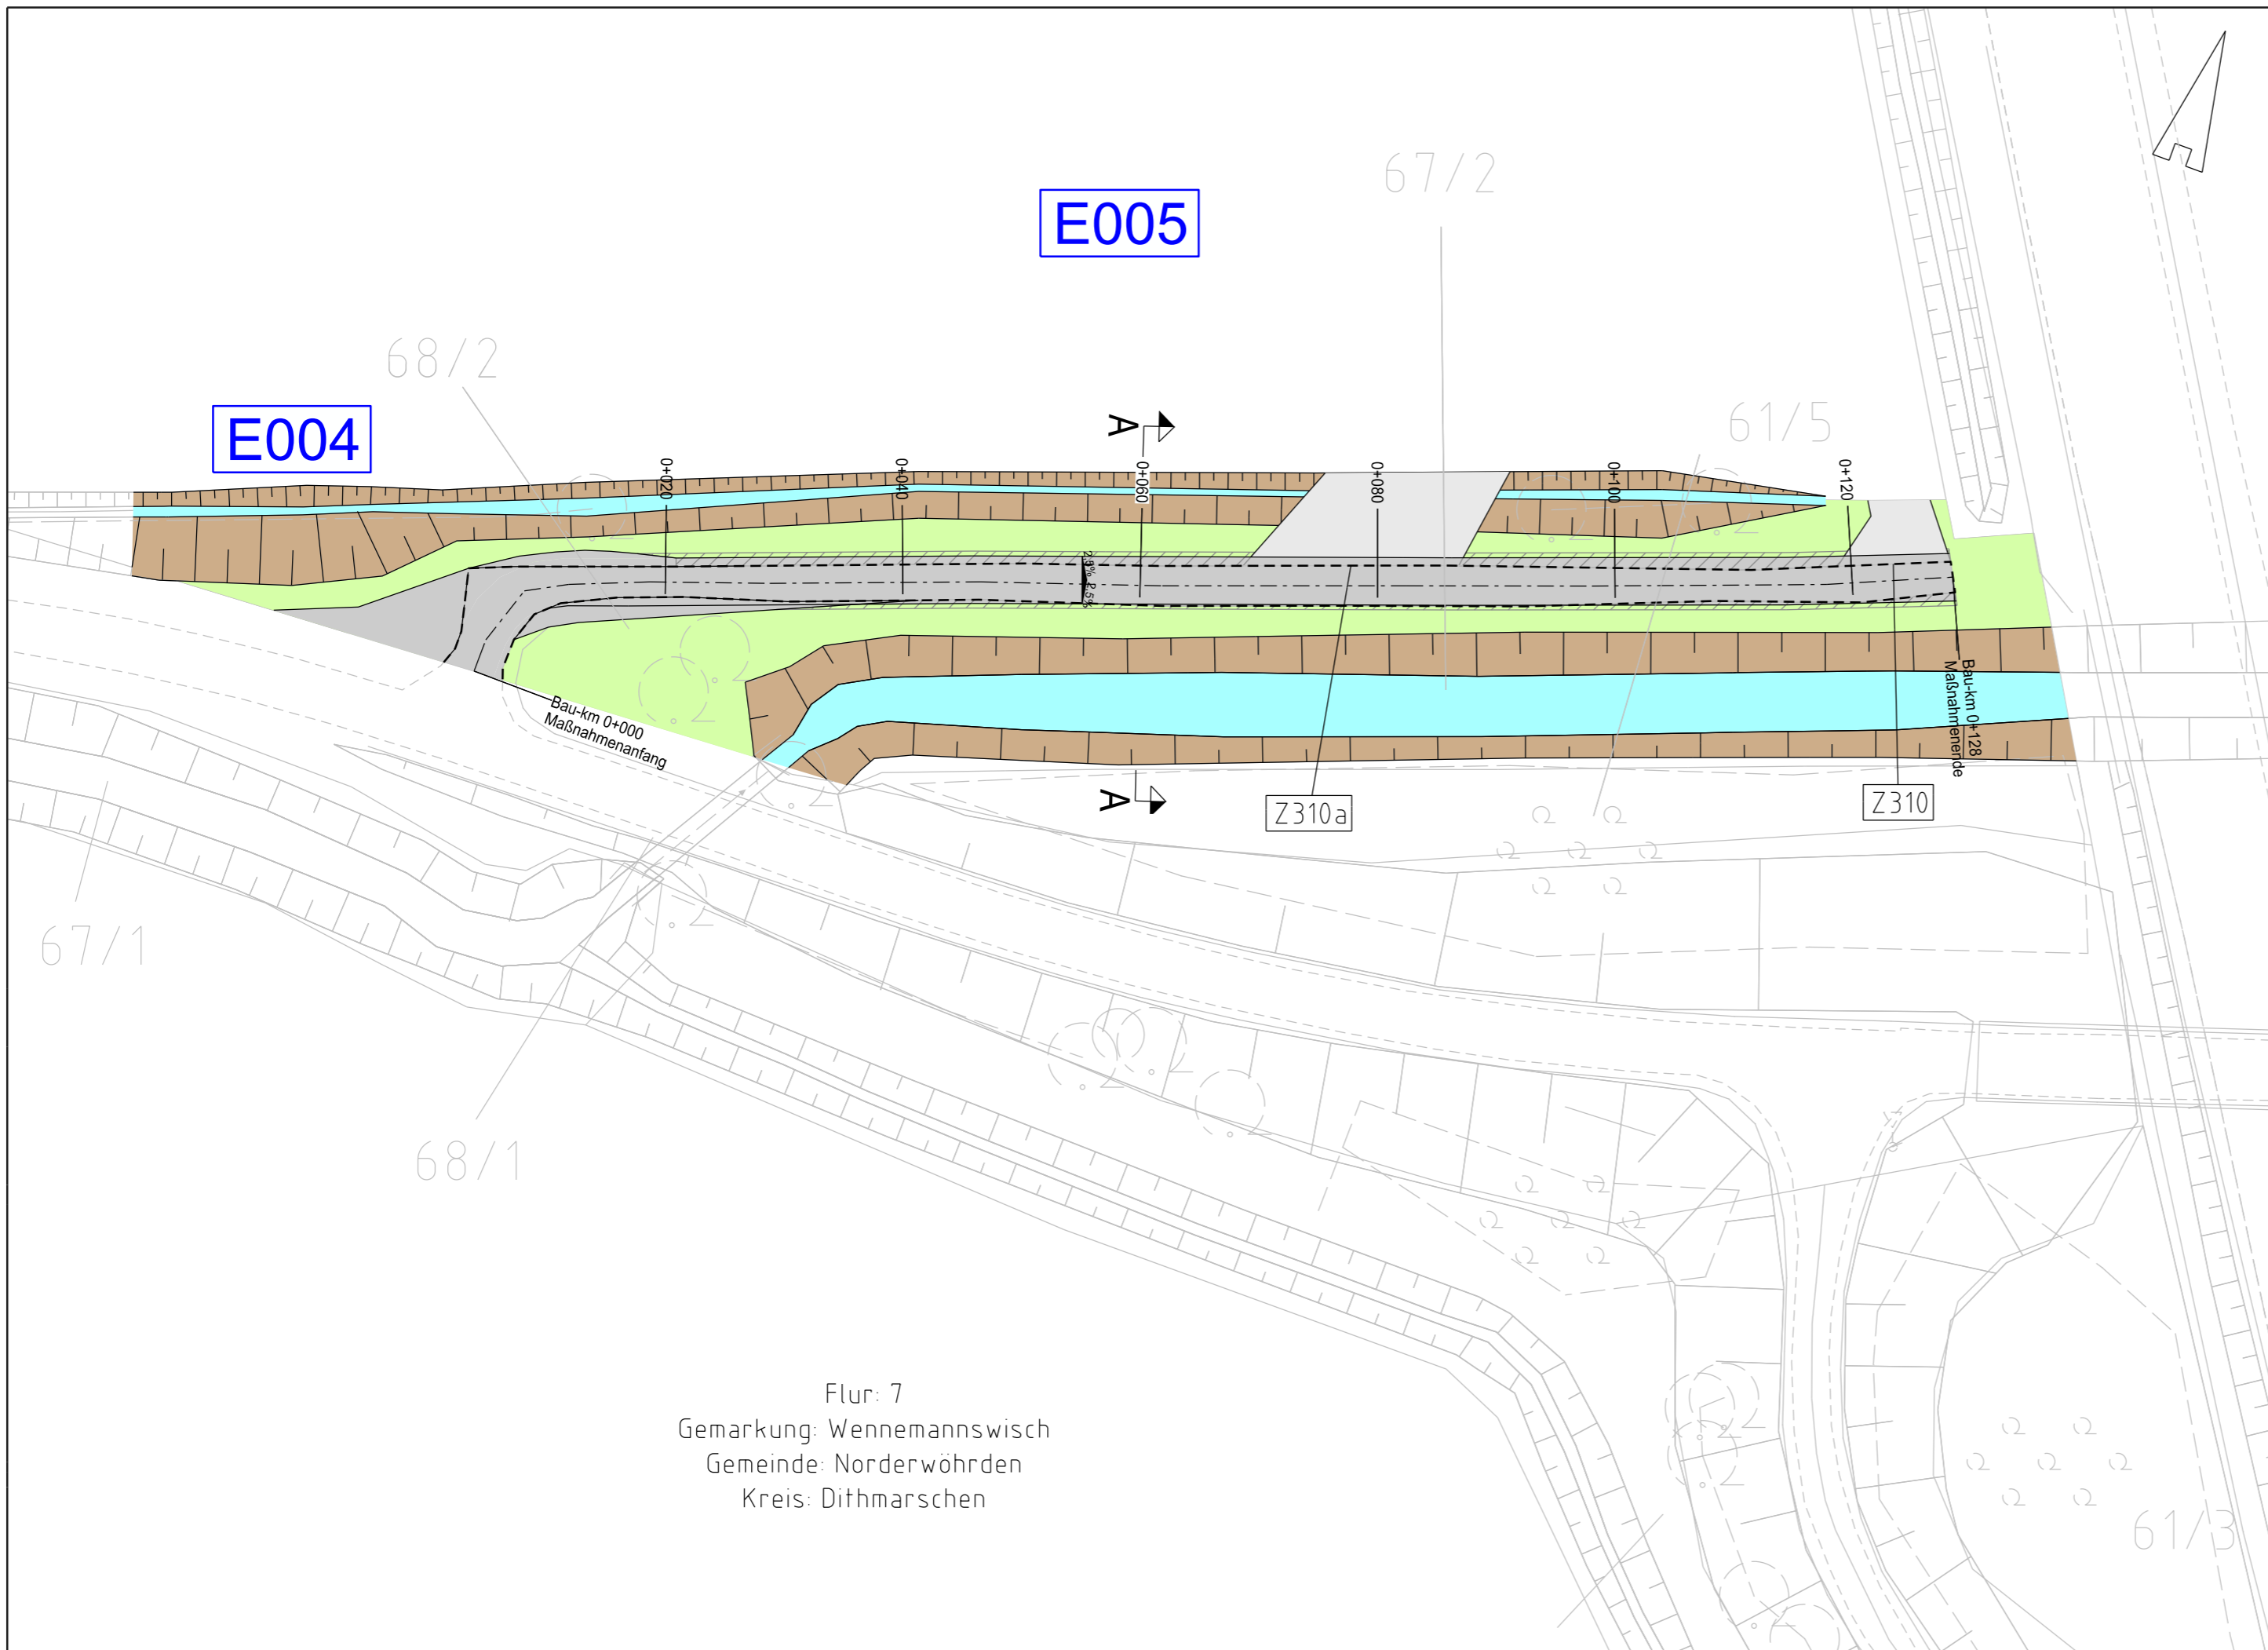

Legende:

- Entwässerungsgraben
- Zufahrt
- Fahrbahnoberfläche (Schotter)
- Fahrbahnteiler / Insel / Parkstreifen
- Radweg
- Bankett
- 2.5% Fahrbahnquerneigung
- Zufahrtsnummer (BW Nr. Anlage 7.1 zu entnehmen)
Flurstücksnummer
- Ausbau- / Ertüchtigungsmaßnahme
- Flächen Dritter
- zu bilanzierende Fläche
- Straßenoberfläche Bestand
- Verrohrung Planung
- Verrohrung Bestand

Grenzen:

- Stadt/Gem.
- Gemarkung
- Flur
- Flurstück

Zur Planfertigung verwendete TK 25: @ GeoBasis-DE / BKG (2010)

Planfeststellungsunterlage

Aufgestellt:		23.02.2018	
Bayreuth,			
TenneT TSO GmbH			
i.V.		i.A.	
Bröhöfner		Grohau	
		Maßstab: 1: 500	Einheit: Meter
	Datum	Name	
Bearb.	23.02.18	Jatzlau	
Gepr.	23.02.18	Bahlo	
Norm			
Fachbereich			
Zust.	Änderung	Datum	Name Urspr.:

Flur: 7
Gemarkung: Wennemannswisch
Gemeinde: Norderwörden
Kreis: Dithmarschen