



380-kV-Leitung Heide West - Husum Nord

LH-13-320


Wegenutzungsplan

Bauliche Maßnahme

E008

Deckblatt

Flur: 2
Gemarkung: Mildstedt
Gemeinde: Mildstedt
Kreis: Nordfriesland

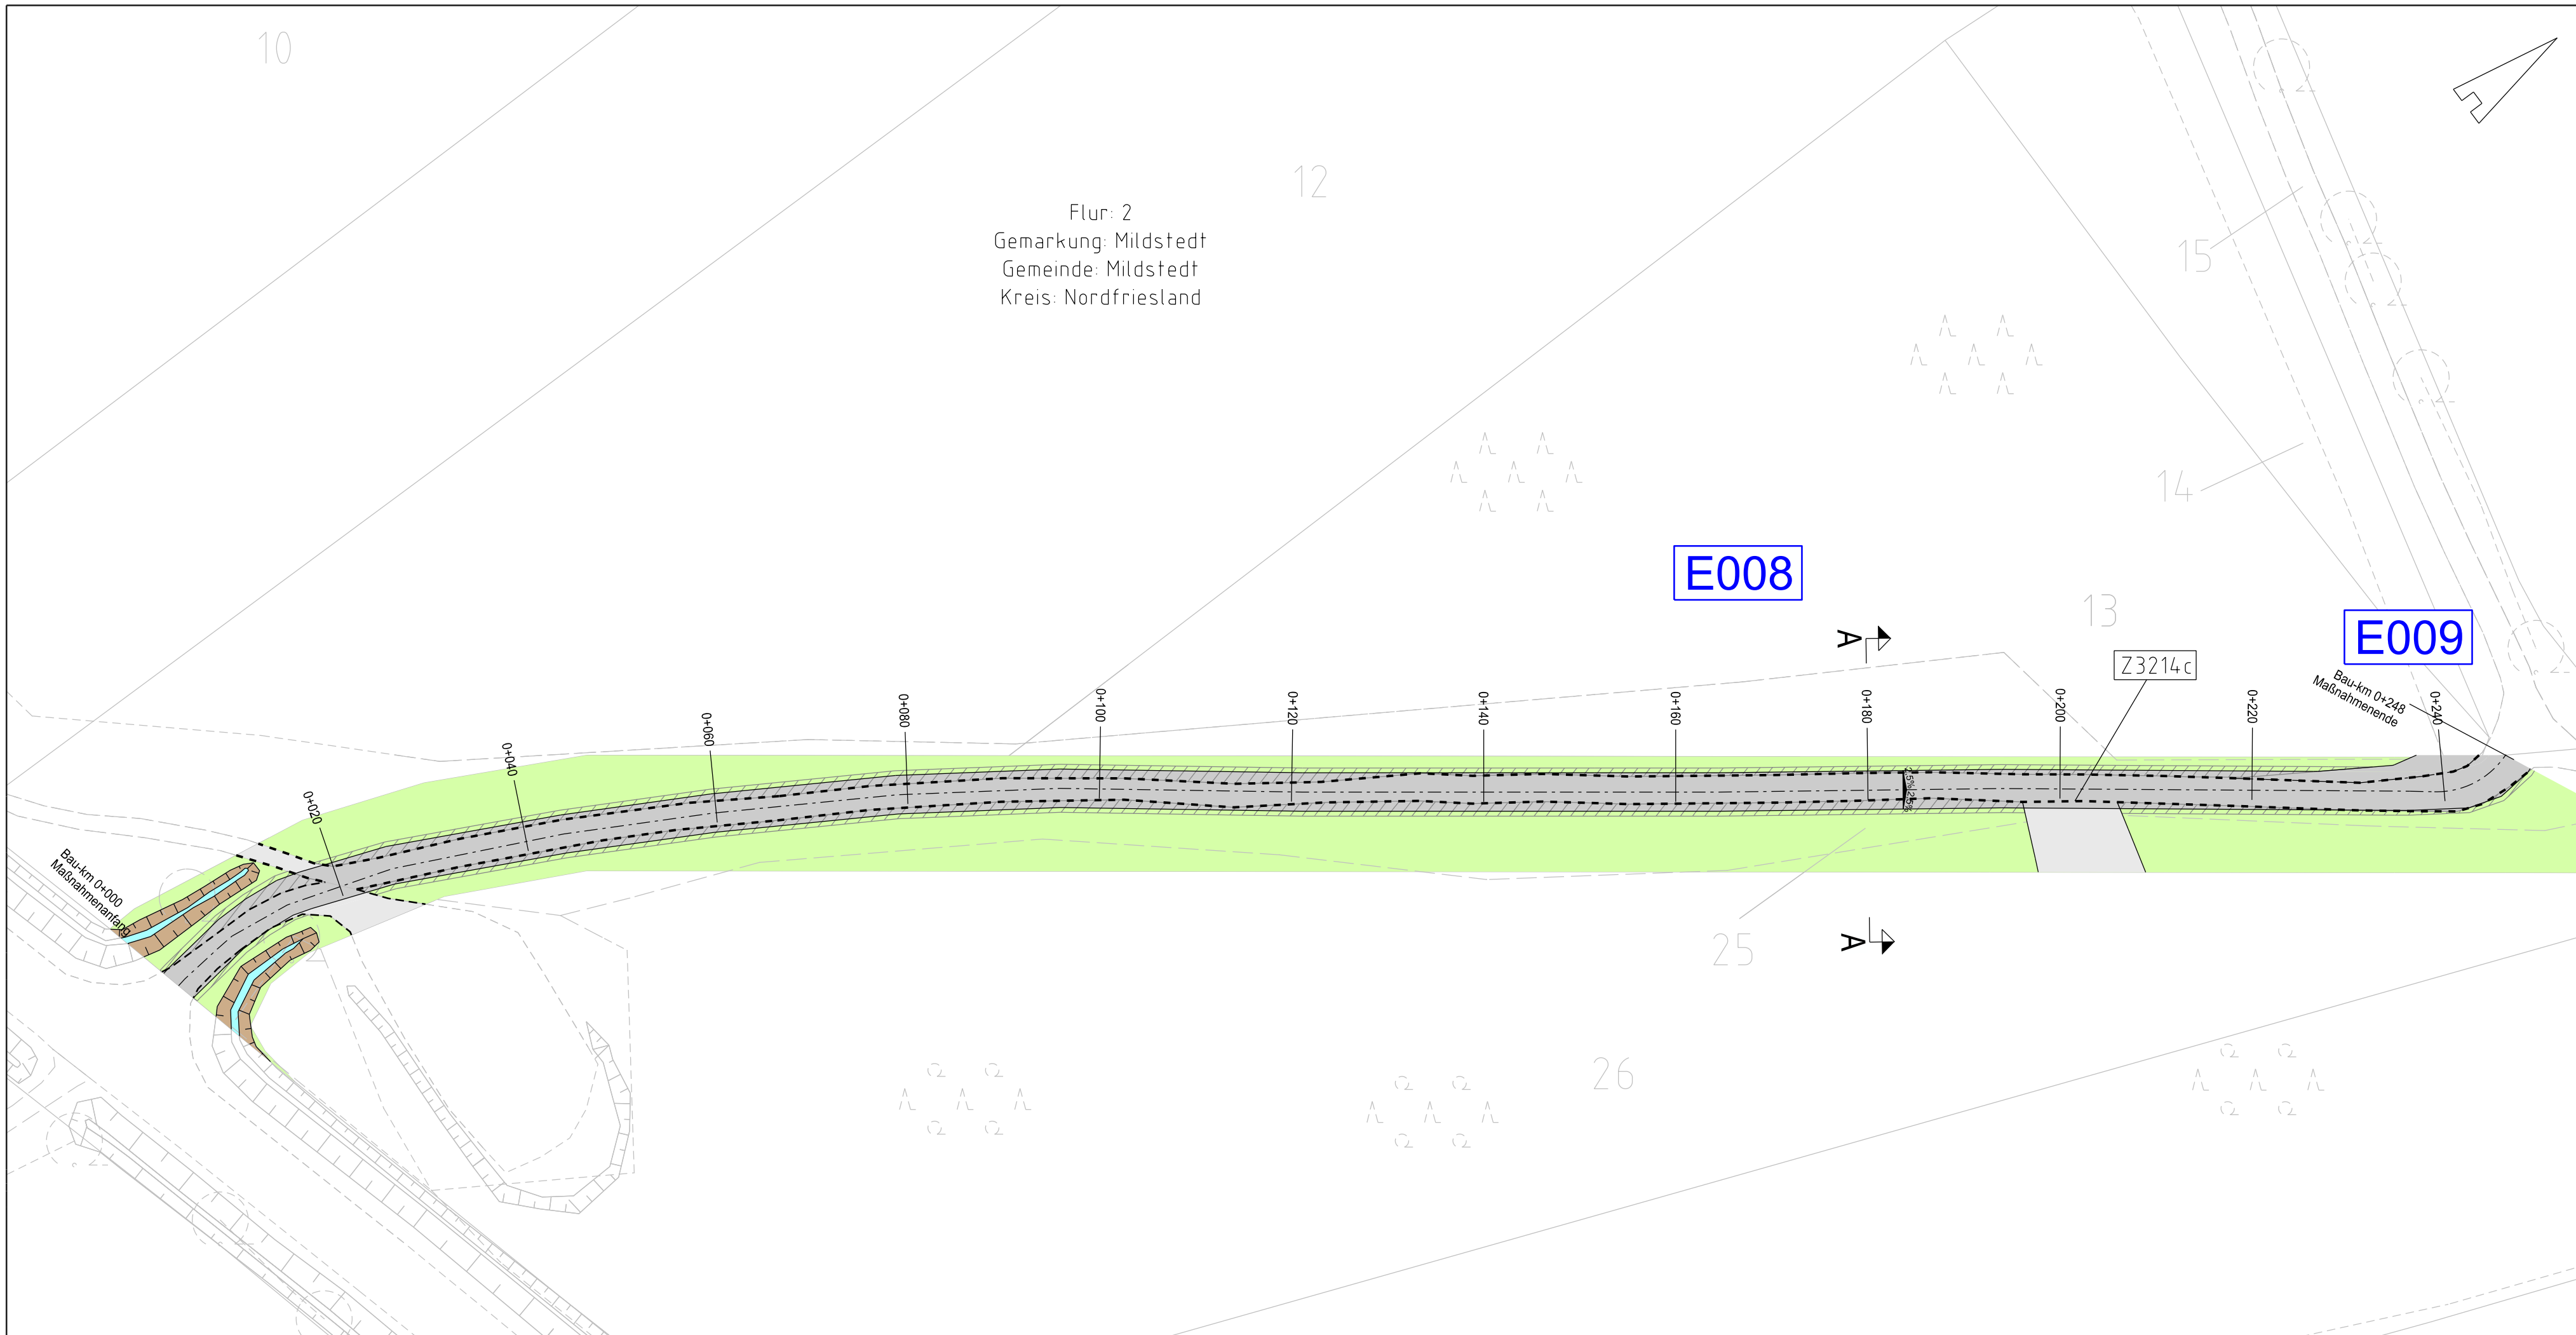

Legende:

- Entwässerungsgraben
- Zufahrt
- Fahrbahnoberfläche (Schotter)
- Fahrbahnteiler / Insel / Parkstreifen
- Radweg
- Bankett
- 2.5% Fahrbahnquerneigung

- Z224 Zufahrtsnummer (BW Nr. Anlage 7.1 zu entnehmen)
- 219/3 Flurstücksnummer
- A001 E001 Ausbau- / Ertüchtigungsmaßnahme
- Flächen Dritter
- zu bilanzierende Fläche
- Straßenoberfläche Bestand
- Verrohrung Planung
- Verrohrung Bestand

Grenzen:

- Stadt/Gem.
- Gemarkung
- Flur
- Flurstück

Zur Planfertigung verwendete TK 25: @ GeoBasis-DE / BKG (2010)

Planfeststellungsunterlage

Aufgestellt: 23.02.2018
Bayreuth, TenneT TSO GmbH
i.V. i.A.

Maßstab: 1:500		Einheit: Meter	
Datum		Name	
Bearb.	23.02.18	Jatzlau	
Gepr.	23.02.18	Bählo	
Norm			
Fachbereich			
Zust.	Änderung	Datum	Name Urspr.: