

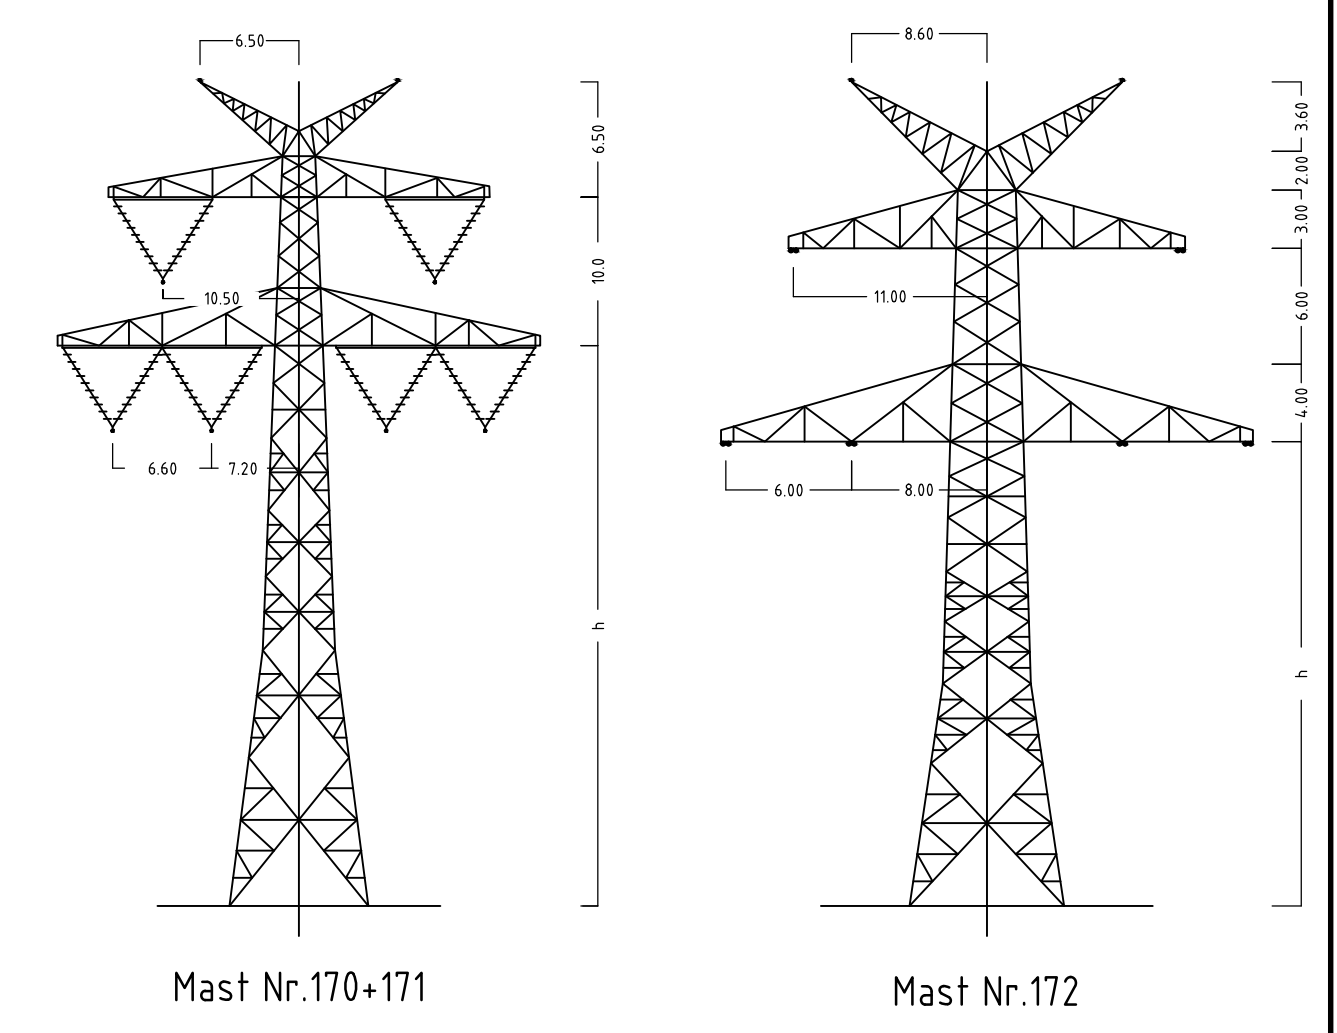


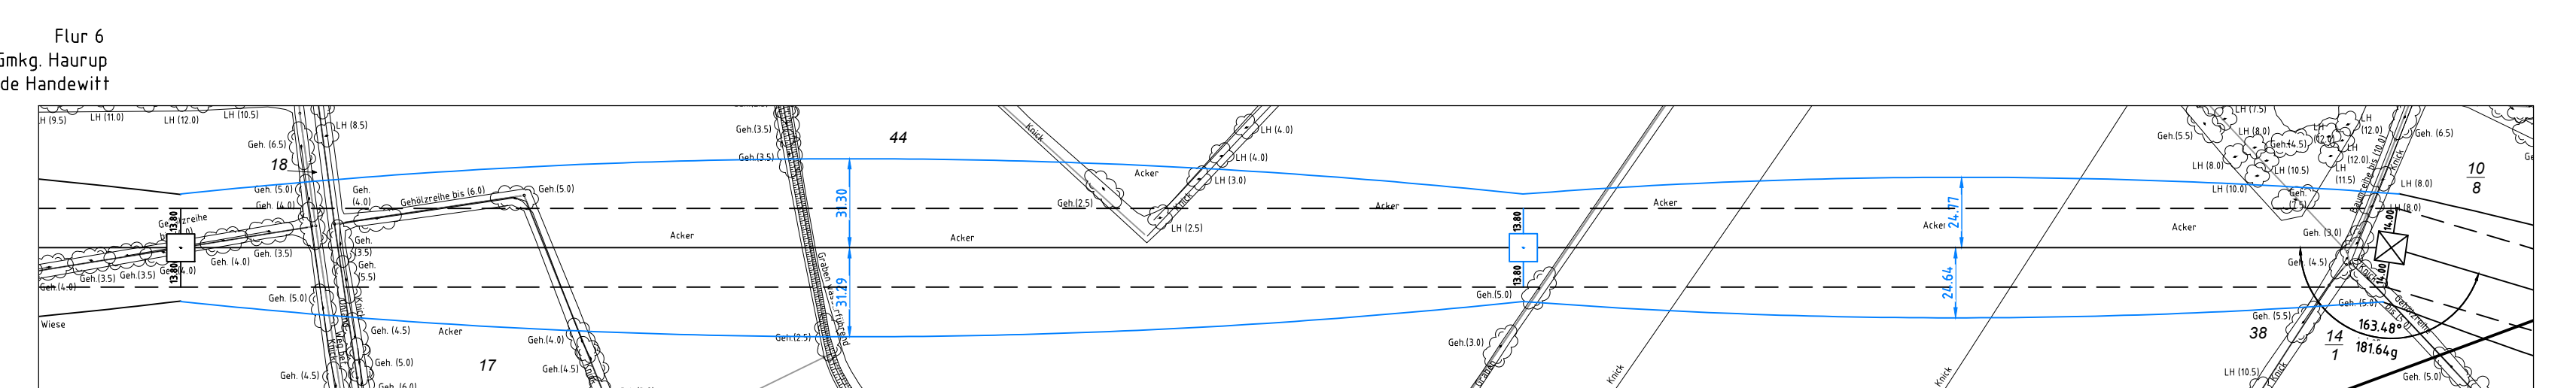

Anlage 6.1
Blatt 60/65

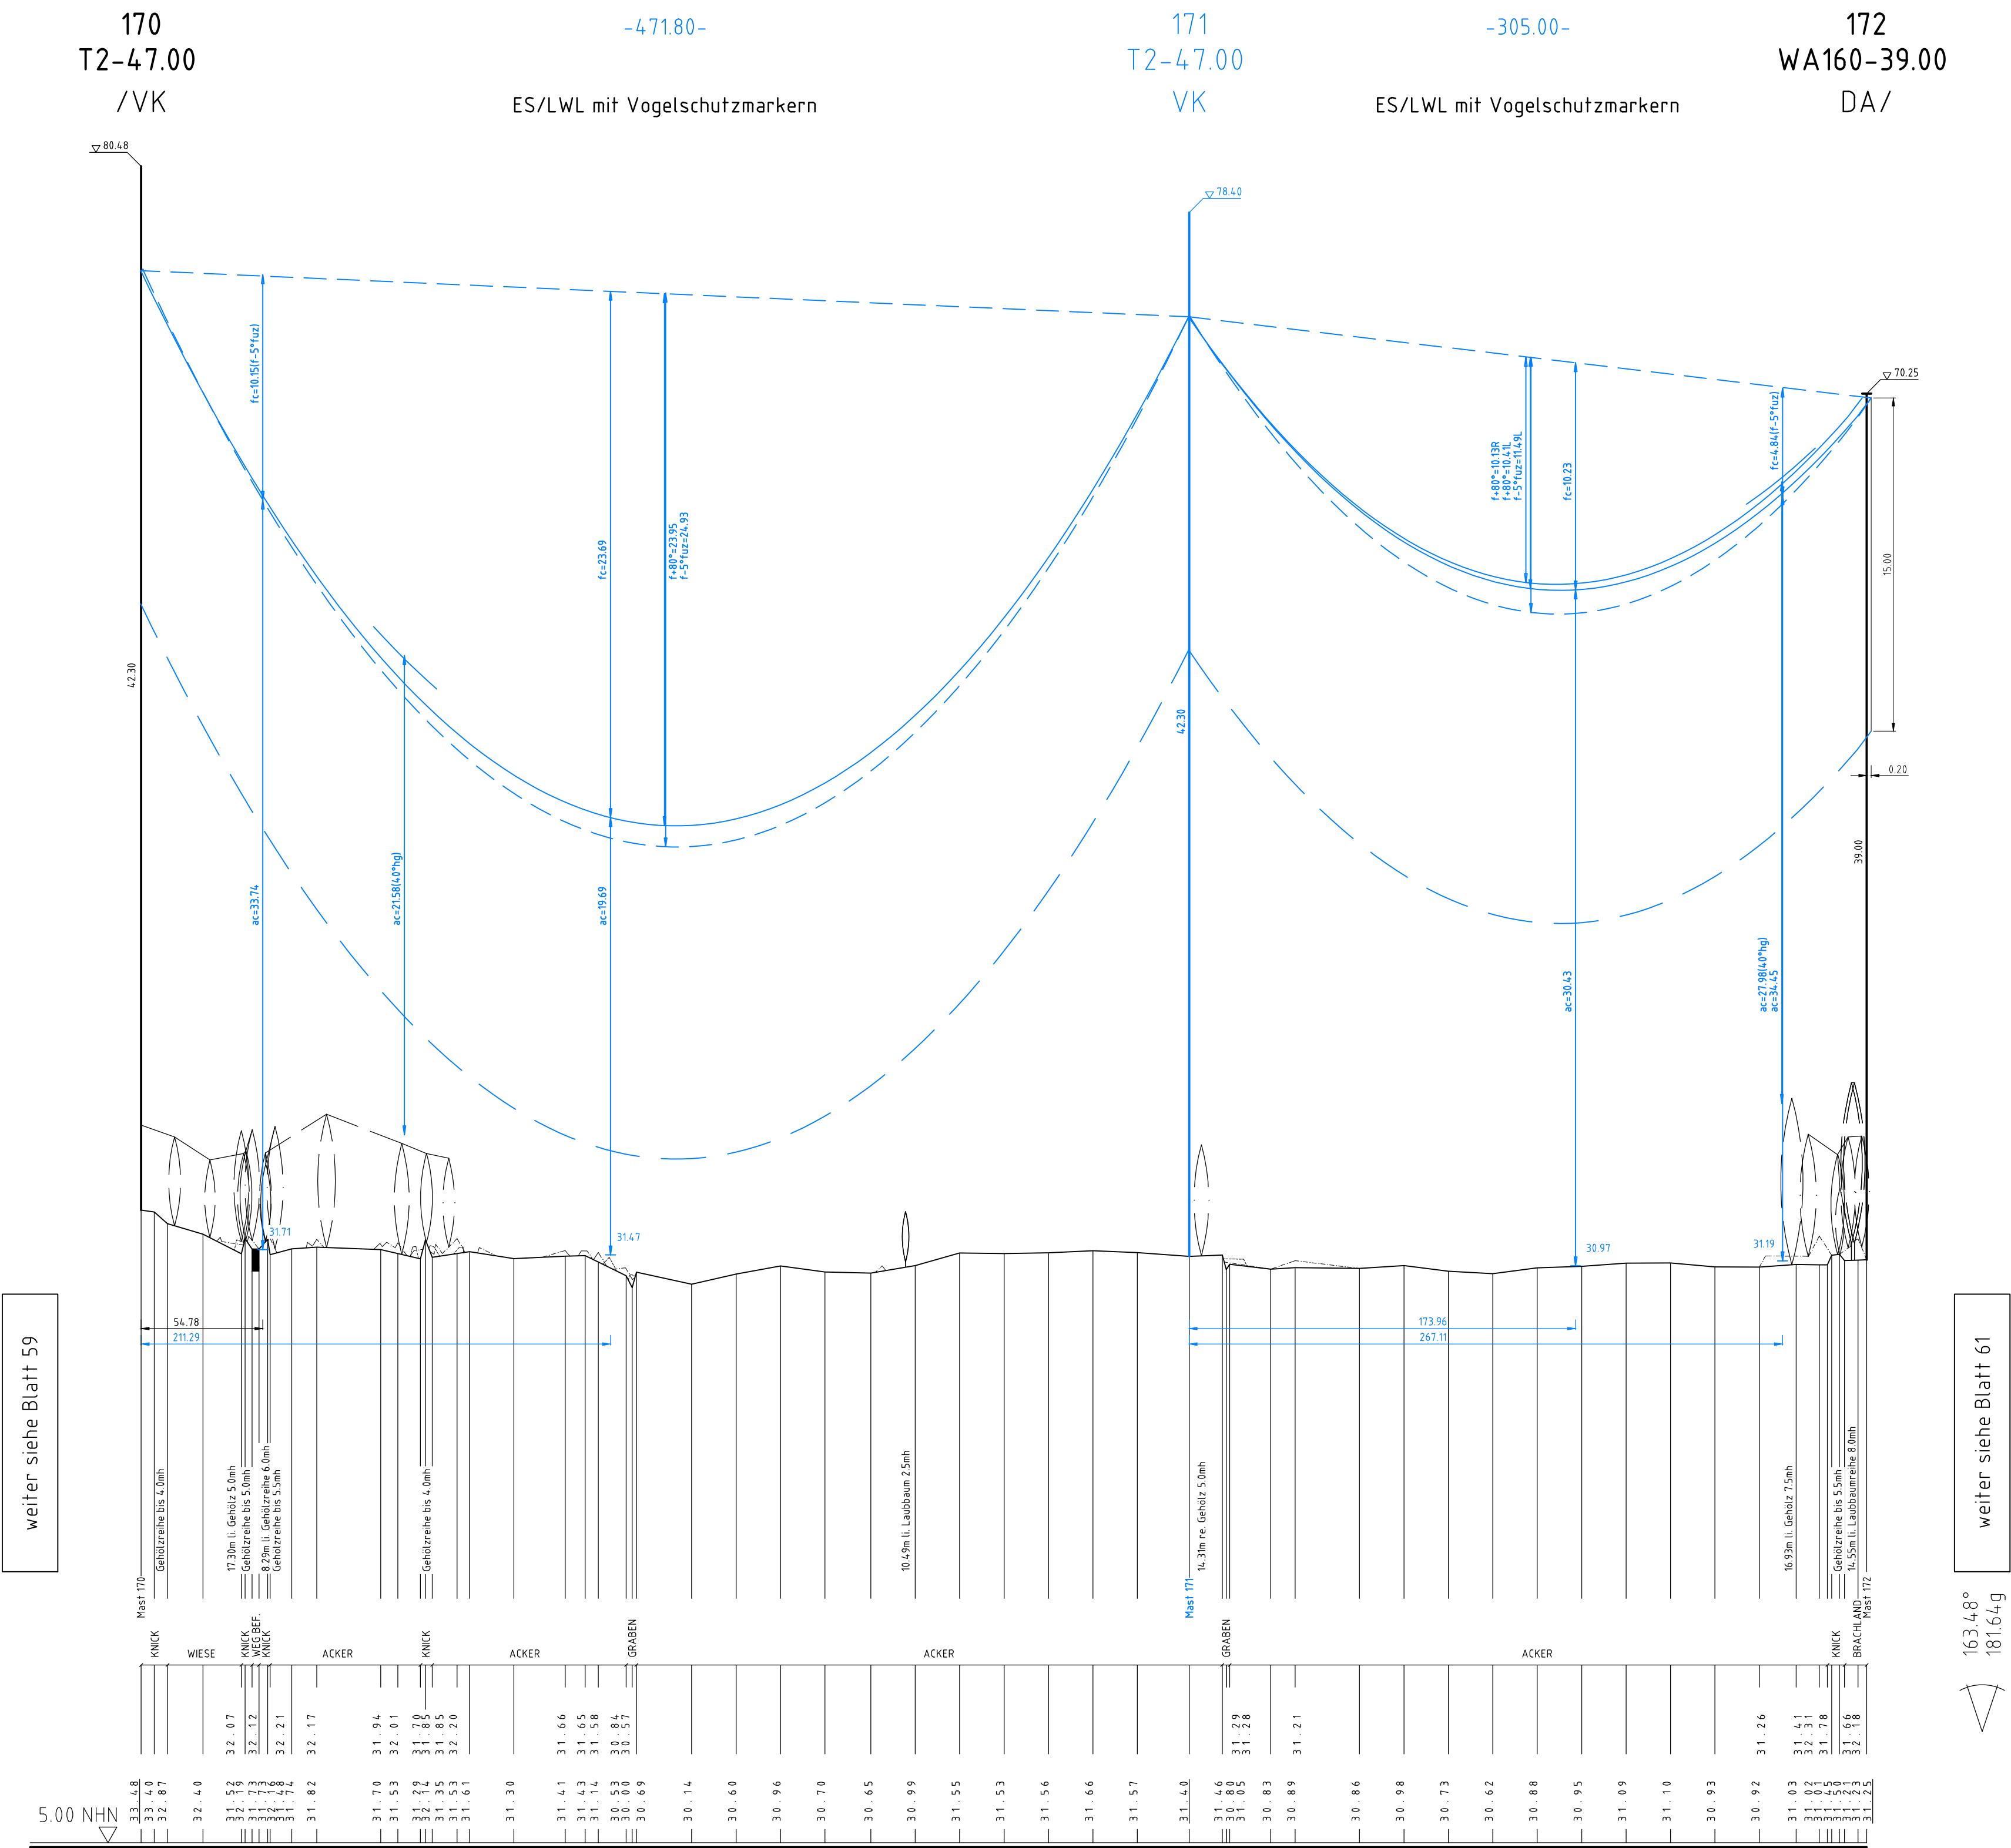

Taking power further

380-kV-Ltg. Audorf - Flensburg Nr. 324

Längenprofil

DECKBLATT

Neuplanung

Mast Nr.170 - Mast Nr. 172

Maßstab der Längen 1: 2000
der Höhen 1: 200

DIN VDE-Bestimmung	: DIN EN 50341-3-4, 01/2011 (Eiszone 2, Windzone 3)
Masttyp	: D-2-D-2015.3.2ES
Beseilung	: 2x3x4 565-AL1/72-ST1A, MZS=46,0N/mm²
Leiterseil	: 2x3x4 565-AL1/72-ST1A, MZS=46,0N/mm²
Erdschl. Luftkabel/sonstige Belegung	: 2x LVL äquivalent zu 264-AL1/34-ST1A, dhgl. zu LS
Kettenlänge	: 380-kV, DA = 6,50m (3000N), VK = 4,70m (1850N)
Seitliche Überhöhung	: 15,8 m rechts oder links aufgenommen

Planfeststellungsunterlage				
gestellt		07.07.2017		
reuth,				
TenneT TSO GmbH				
i.V. <i>D. J. J.</i>		i.A. Dr. <i>B. J. J.</i>		
		Deutschland GmbH Wolfgangstraße 29 D-88400 Überach Lehrungsplanung		Maßstab 1: 2000 Einheit Meter
1. Planänderung	23.11.2015	geka		Datum
2. Planänderung	21.11.2016	geka	Bearb.	03.07.2017
Umgl. M110	03.07.2017	geka	Gepr.	05.07.2017
			Norm	DIN EN 50341-3-4, 01/2011
			Fachbereich TL	
				
			Taking power further	
Änderung	Datum	Name	Urspr.	