


BAB A 20 - RQ 31

*1) Querneigung siehe Rampenband im Höhenplan

*2) im Bereich von Längeneigung < 0.5%
Linienentwässerung Lichte Weite 20cm

*3) Rifa Bad Bramstedt 1.80m mit Kabelverlegung

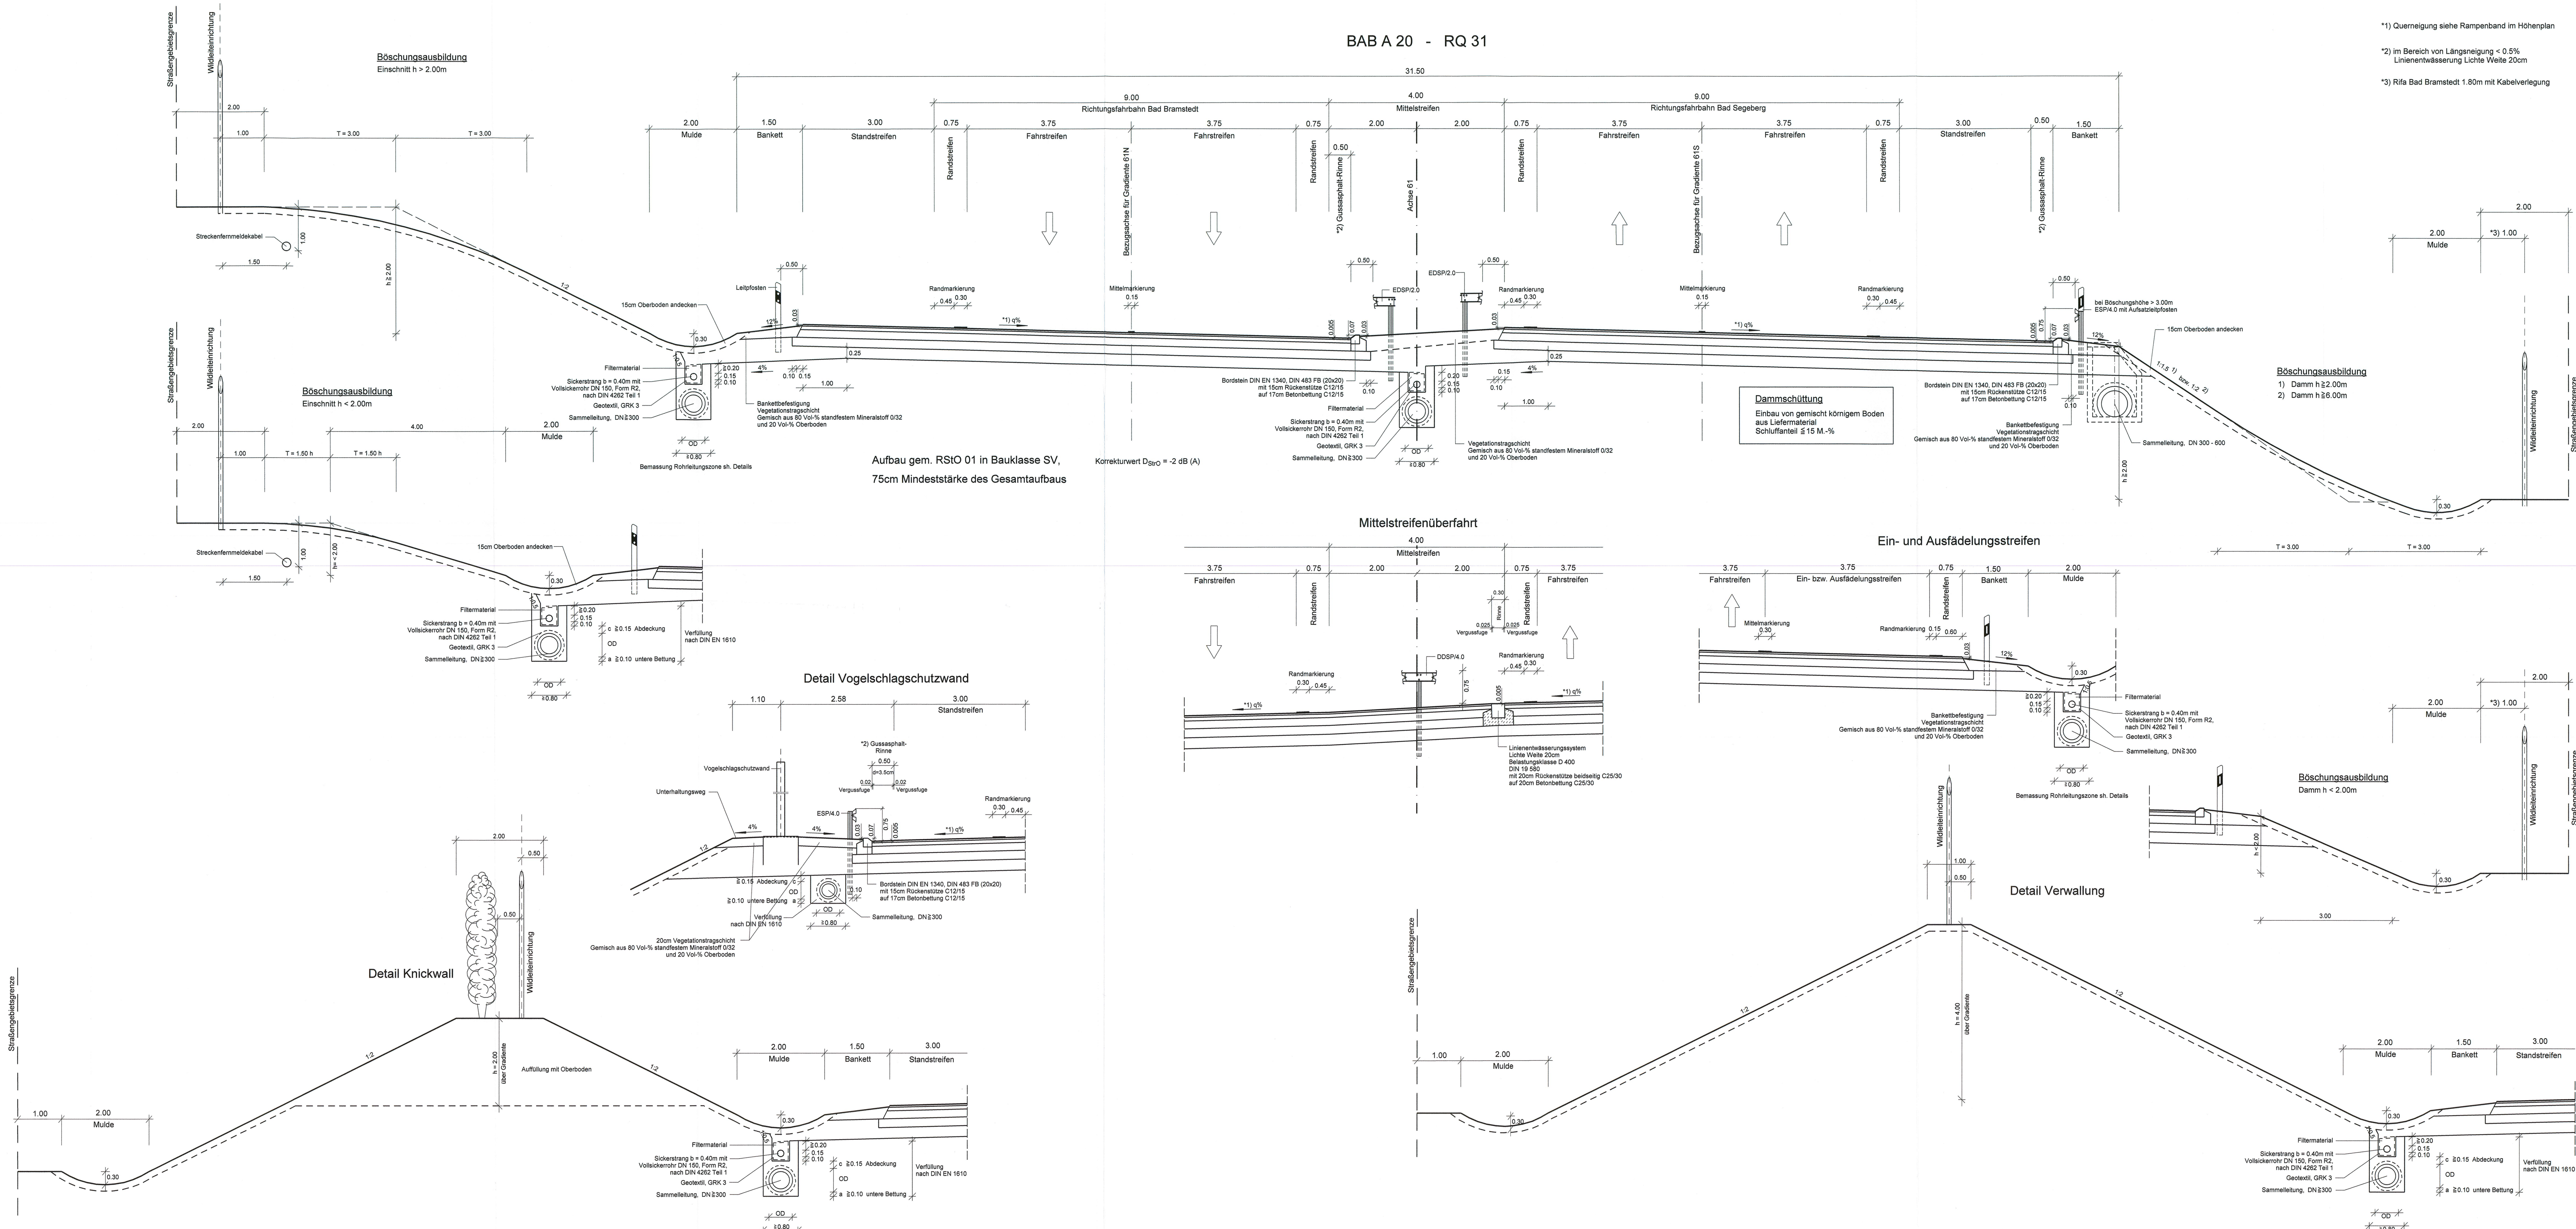

1.	Bezeichnung Straßenaufbau entfällt	11/2011	Kollmann
Nr.	Art der Änderung	Datum	Name

		MECKLENBURGISCHES INGENIEURBÜRO FÜR VERKEHRSBAU GMBH Schwerin Landesbetrieb Straßenbau und Verkehr Schwerin, 08833 Schwerin, Telefon: 03833 30600, Telefax: 03833 307127		F:\2\ZEICHNERSTATTUNGSSCHLÜSSEL PP-11, MBO, PD-BAB A 20, PLATZ GR 2 (0.80m) - 11, MBO, 28.08.2012 gez. Kollmann Schwerin, 08833 Schwerin	
		MERKEL INGENIEUR CONSULT Bismarckstr. 1, 23101 Kiel, Telefon: 0431 22010, Telefax: 0431 220109		Datum Zeichen	
bearb.	06/2009	Köllmann			
gez.	06/2009	Mecklenburg			
gepr.	06/2009	Berchtold			

Straßenbauverwaltung Land Schleswig - Holstein Straße: BAB A 20 Betr.-km: Nächster Ort: Hartenholm		Unterlage Nr. 8 Blatt Nr. 1 Baujahr Datum Zeichen
Neubau der BAB A 20 Nord-West-Umfahrung Hamburg Teil A A 7 bis B206 westlich Wittenborn Bau-km: 16+100.000 bis 35+776.347		bearbeitet gezeichnet geprüft 06/2009 Heilmann Straßenquerschnitt RQ 31 BAB A20 Maßstab 1:50
Aufgestellt: Landesbetrieb Straßenbau und Verkehr Schleswig - Holstein Niederlassung Lübeck Projektgruppe A20 Lüth Lübeck, den 29.06.2009		Festgestellt mit Beschluss vom 27.04.2017 Az.: 405 - 553.32 - A20 - 01/11 Dieser festgestellte Plan ist Bestandteil des vorbeschriebenen Beschlusses. Für die Angabe der Rechtsgrundlagen und deren Firmenbezeichnungen wird auf den Planfeststellungsbeschluss verwiesen. Kiel, den 27.04.2017 Landesbetrieb Straßenbau und Verkehr Schleswig-Holstein -Planfeststellungsbehörde- gez. Quimbach
Planfeststellungsunterlage vom 29.06.2009 Anlage: 6 Blatt: 1		Deckblatt