


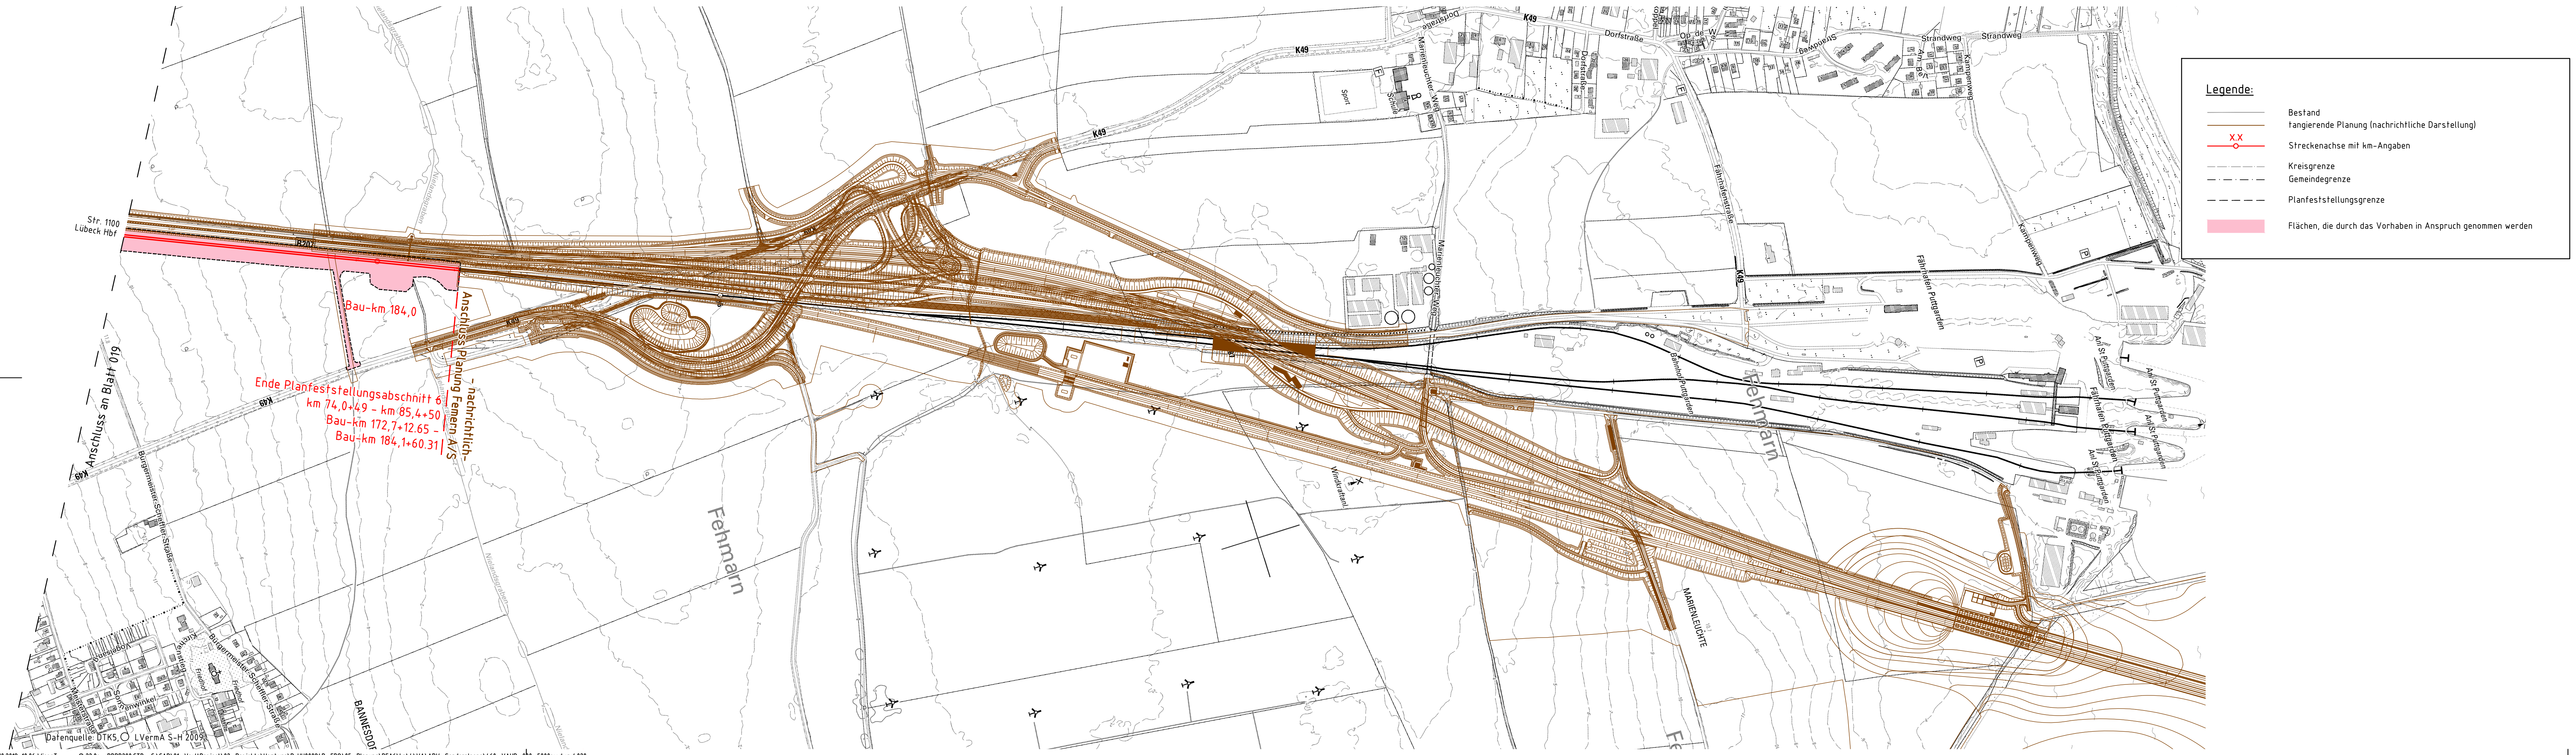

Genehmigungsvermerk Eisenbahn-Bundesamt

Übersichtsskizze

0	Ausgangsverfahren: Antragsfassung	28.09.2018
Index	Änderungen bzw. Ergänzungen	Planungsstand

Genehmigungsplanung: Unterlage für eine Entscheidung nach § 18 AEG

Vorhabenträger: DB Netz AG Theodor-Heuss-Allee 7 60486 Frankfurt / M.	Vertreter der Vorhabenträgerin: DB NETZ DB Netz AG Regionalbereich Nord ING-N-F Hammerbrookstr. 44 20097 Hamburg Hamburg, 01.11.2019 Ort, Datum, Unterschrift Bernd Homfeldt	Planzichen-Nr.: 4.6.0.VA.UP.000.020.0 Projekt-Nr.: G016124.900
Bauherr: DB Netz AG Regionalbereich Nord Großprojekte Nord Lindemannallee 3 30173 Hannover	DB Engineering & Consulting GmbH Region Nord ITV-N-P-HMB(1) Hammerbrookstraße 44 20097 Hamburg Hamburg, 30.11.2018 Ort, Datum, Unterschrift i.V. Andreas Nick	Höhen-system: DHHN92 Koordinatensystem: DB_REF Ursprungsplan: Blattgröße: 1189 x 297 mm Maßstab: 1 : 5000

Vorhaben: ABS/NBS Hamburg – Lübeck – Puttgarden (Hinterlandanbindung FBQ)

Planfeststellungsabschnitt 6

Planart: Übersichtsplan

Planinhalt: Bau-km 174,3+79 bis Bau-km 179,0+54
Strecke 1100