Legende:

| | |
|---|---|
| | Bestand (einschließlich DB-Kataster) |
| | Nachvermessung |
| | Neubau / Änderung |
| | Rückbau |
| | äußere Grenze der vorhabenträgereigenen Grundstücke |
| | tangierende Planung (nachrichtliche Darstellung) |
| | Planfeststellungsgrenze |
| | Gemeindegrenze, Gemarkungsgrenze, Flurgrenze, Flurstücksgrenze – Kataster (amtlich) |
| Nr | laufende Nummer des Bauwerksverzeichnisses |
| | Schallschutzwand mit Fluchttür |
| | Böschung |
| | Stützwand |
| | Spundwand |
| | Zaun |
| | Fahrzeugrückhaltesystem |
| | Geländer |
| | Hecke |
| | Tiefenentwässerung mit Fließrichtungspfeilen und Schacht |
| | Sickerschlitz |
| | Entwässerungsgraben mit Fließrichtung |
| | Versickerungsanlage (Graben, Becken, Mulde) |
| | Straßeneinlauf |
| | Entwässerungsschacht |
| | Oberleitungsmast |
| | Kabelkanal |
| | Beleuchtungsmast |
| | Überdachung |
| | Treppe |
| | Rampe |
| | Gebäude, Schraffur |
| | Lampe |
| | Denkmal |
| ◇ 25,0 | Kilometerstein Straße |
| Stø 0,70m Krø 5m | Laubbaum, Nadelbaum, ø Stamm, Krone |
| | Grünland |
| | Gartenland |
| | Brachland |
| | Laubwald |
| | Mischwald |
| | Gehölz |
| | Baumreihe |
| ◎ km 1,0 | Kilometer |
| ∘ km 1,1 | Hektometer |
| | Kilometerstein |
| | Prellbock, fest |
| | Gleissperre, ferngestellt |
| | Einstiegsschacht |
| | Straßeneinlauf |
| W G | Schieber, Wasser/Gas |
| | Unterflurhydrant |
| | Überflurhydrant |
| | Torsionsbalken |
| ASB | Asphaltdecke |
| BD | Betondecke |
| BPl | Betonplatten |
| BPfl | Betonsteinpflaster |
| KlPfl | Klinkerpflaster |
| NPFl | Natursteinpflaster |
| NPl | Natursteinplatten |
| DoB | Deckschicht ohne Bindemittel |
| RGS | Rasengittersteine |

Unterlage 3.098

Genehmigungsvermerk Eisenbahn-Bundesamt

Übersichtsskizze

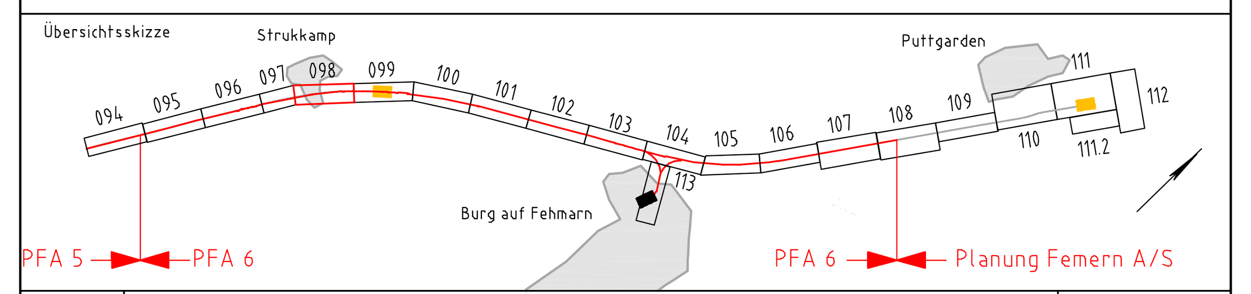


| Index | Änderungen bzw. Ergänzungen | Planungsstand |
|---|---|---|
| 0 | Ausgangsverfahren: Antragsfassung | 14.03.2018 |

## Genehmigungsplanung: Unterlage für eine Entscheidung nach § 18 AEG

Vorhabenträger: DB NETZE
DB Netz AG
Theodor-Heuss-Allee 7
60486 Frankfurt/ M.

Vertreter des Vorhabenträgers: DB NETZE
DB Netz AG
Regionalbereich Nord
I.NG-N-F
Hammerbrookstr. 44
20097 Hamburg
Hamburg, 18.03.2019
Ort, Datum, Unterschrift
Bernd Homfeldt

| | |
|---|---|
| Planzeichen Nr.: | 4.6.0.VA.LP.000.098.0 |
| Projekt-Nr.: | G016124900 |

| | Datum | Name |
|---|---|---|
| gez. | 09/2018 | Bell |
| bearb. | 09/2018 | Sell |
| gepr. | 09/2018 | Alhan |

Bauherr: DB NETZE
DB Netz AG
Regionalbereich Nord
Großprojekte Nord
Lindemannallee 3
30173 Hannover

Planverfasser: DB
DB Engineering & Consulting GmbH
Region Nord
I.TV-N-P-HMB
Hammerbrookstraße 44
20097 Hamburg
Hamburg, 14.03.2018
i.V. Andreas Nick
Ort, Datum, Unterschrift

| | |
|---|---|
| Höhensystem: | DHHN92 |
| Koordinatensystem: | DB_REF |
| Ursprungsplan: | |
| Blattgröße: | 1350 x 297 mm |
| Maßstab: | 1 : 1000 |

Vorhaben: **ABS/NBS Hamburg – Lübeck – Puttgarden (Hinterlandanbindung FBQ)**

**Planfeststellungsabschnitt 6**

Planart: **Lageplan**

Planinhalt:

**Bau-km 175,1+65 bis Bau-km 176,0+54**

**Strecke 1100**