


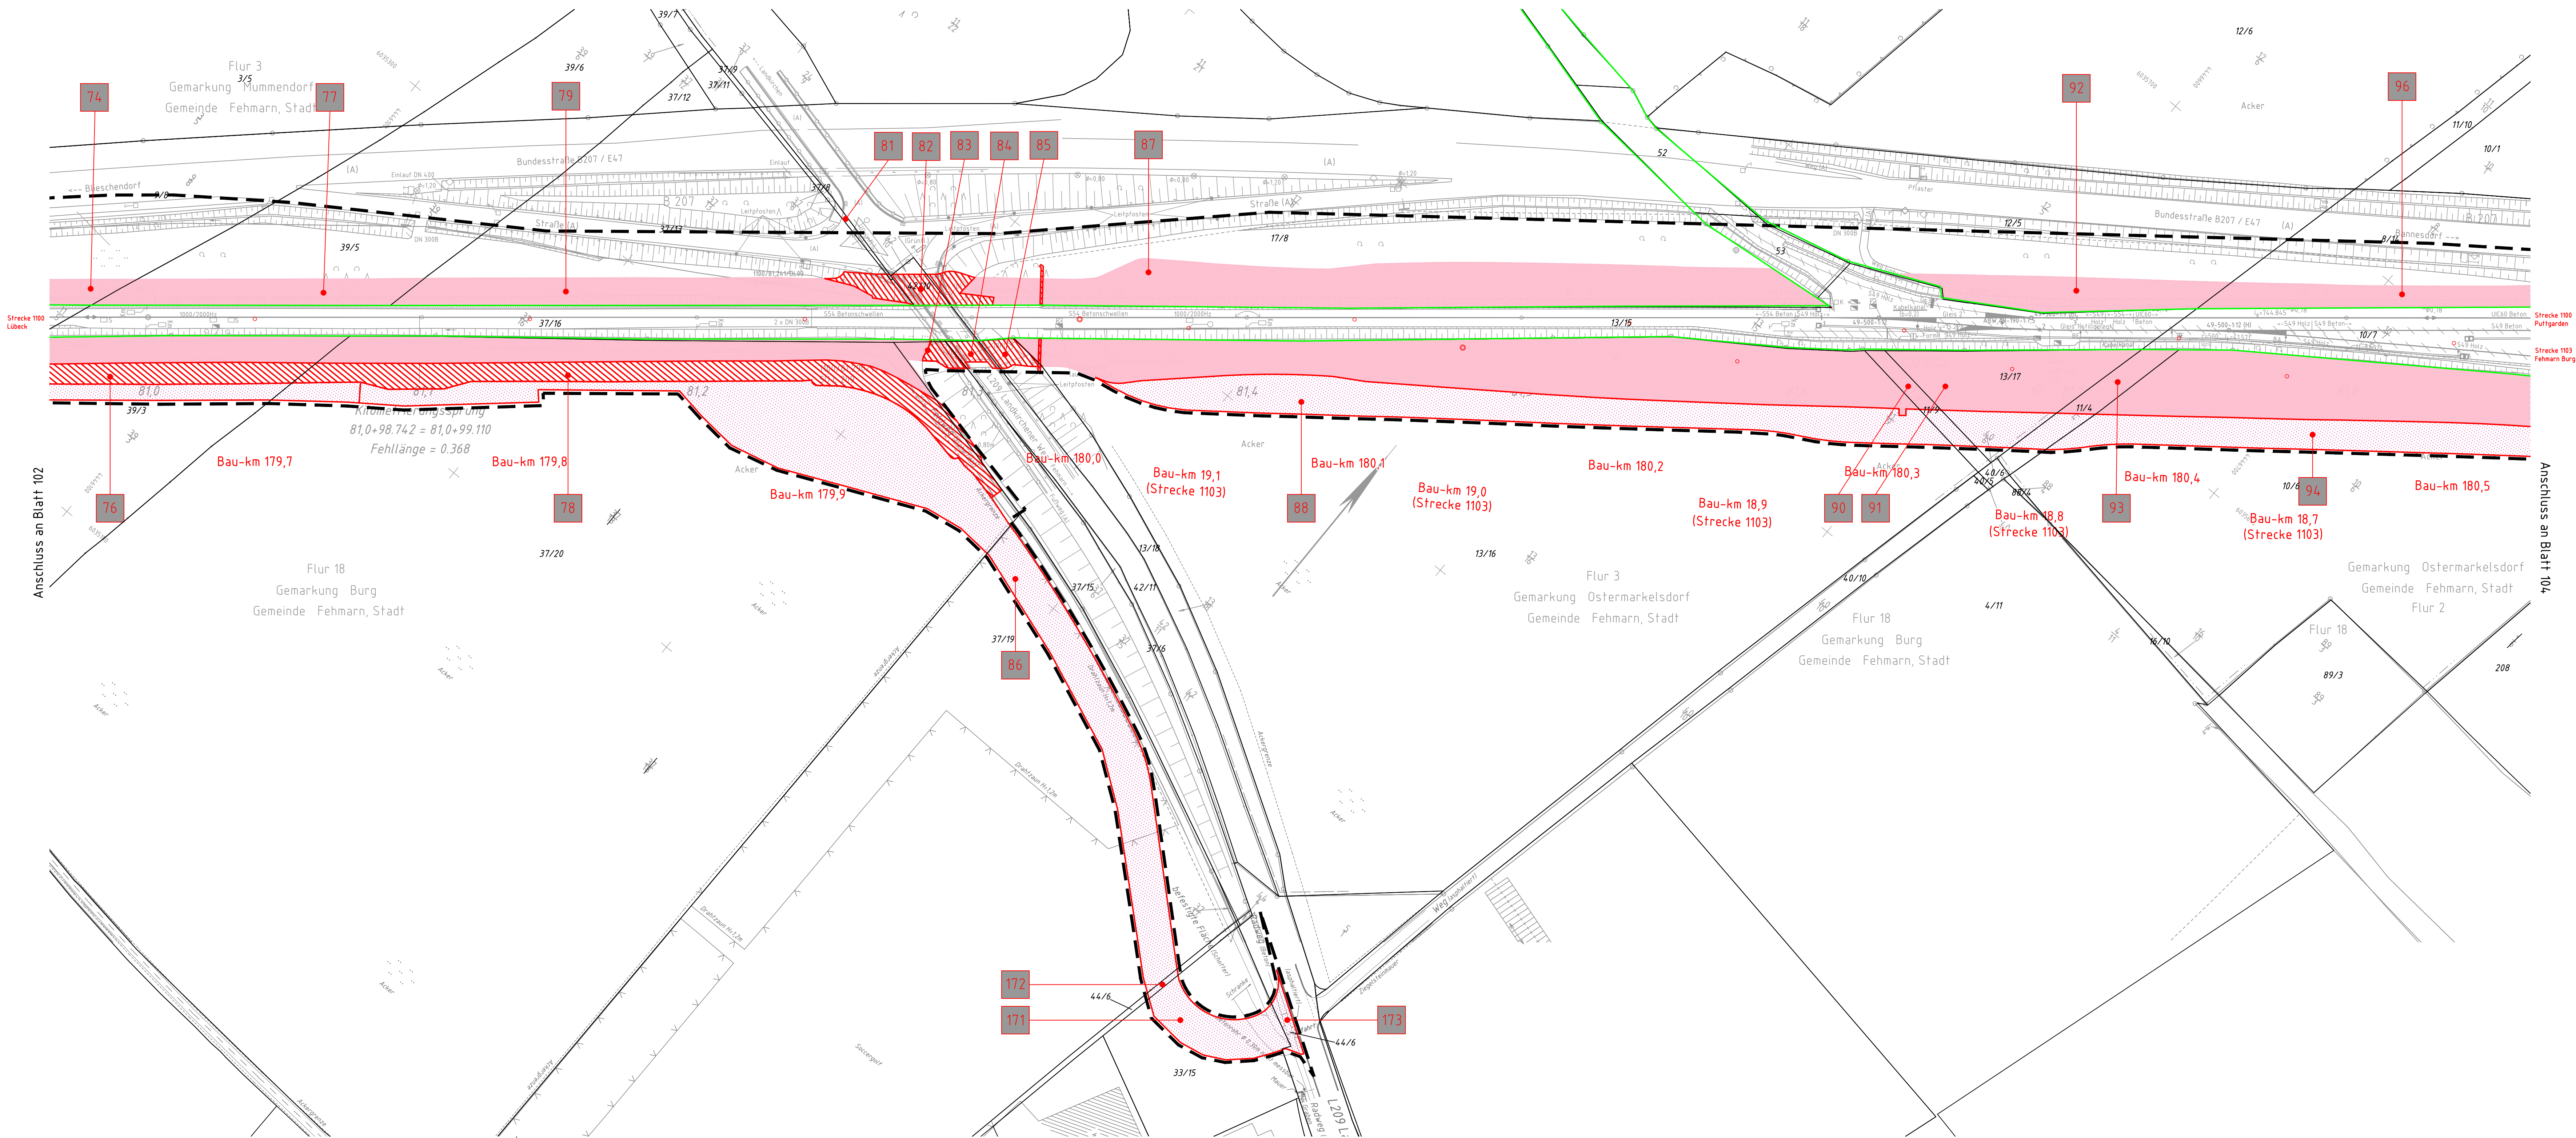

- Legende:
- Bestand
 - Nachvermessung
 - äußere Grenze der vorhabensträgereigenen Grundstücke
 - Planfeststellungsgrenze
 - Gemeindegrenze
 - Gemarkungsgrenze
 - Flurgrenze
 - Flurstücksgrenze
 - Kataster (amtlich)
 - Erwerb
 - Vorübergehende Inanspruchnahme
 - dingliche Sicherung
 - Erwerb und dingliche Sicherung
 - Vorübergehende Inanspruchnahme und dingliche Sicherung
 - lfd. Nummer im Grunderwerbsverzeichnis

Unterlage 5.103

Genehmigungsvermerk Eisenbahn-Bundesamt

Übersichtsskizze

Struckamp

Puttgarden

Burg auf Fehmarn

PFA 5

PFA 6

Planung Fehmarn A/S

0	Ausgangsverfahren: Antragsfassung	28.09.2018
Index	Änderungen bzw. Ergänzungen	Planungsstand

Genehmigungsplanung: Unterlage für eine Entscheidung nach § 18 AEG

Vorhabensträger:	DB Netz AG Theodor-Heuss-Allee 7 60486 Frankfurt / M.	Vertreter der Vorhabensträger:	DB NETZE ING.-N.F. Hammerbrookstr. 44 20097 Hamburg Hamburg, 28.01.2020 Ort, Datum, Unterschrift: Bernd Homest	Planzahlen Nr.: 4, 6, 0, V.A. GE.000.103.0	Projekt-Nr.: G016124900
Bauherr:	DB Netz AG Regionalbereich Nord Großprojekte Nord Lindemannallee 3 30173 Hannover	DB Engineering & Consulting GmbH Region Nord LTV-N-F-HMB1 Hammerbrookstr. 44 20097 Hamburg Hamburg, 28.11.2018 Ort, Datum, Unterschrift: i.V. Andreas Nick	DB	Höhensystem: DHHN92	Koordinatensystem: DB_REF
				Ursprungsplan:	Blattgröße: 1350 x 420 mm
				Maßstab:	1 : 1000

Vorhaben: ABS/NBS Hamburg – Lübeck – Puttgarden (Hinterlandanbindung FBQ)

Planfeststellungsabschnitt 6

Grunderwerbsplan

Strecke 1100: Bau-km 179,6+25 bis Bau-km 180,5+28

Strecke 1103: Bau-km 18,6+11 bis Bau-km 19,1+42