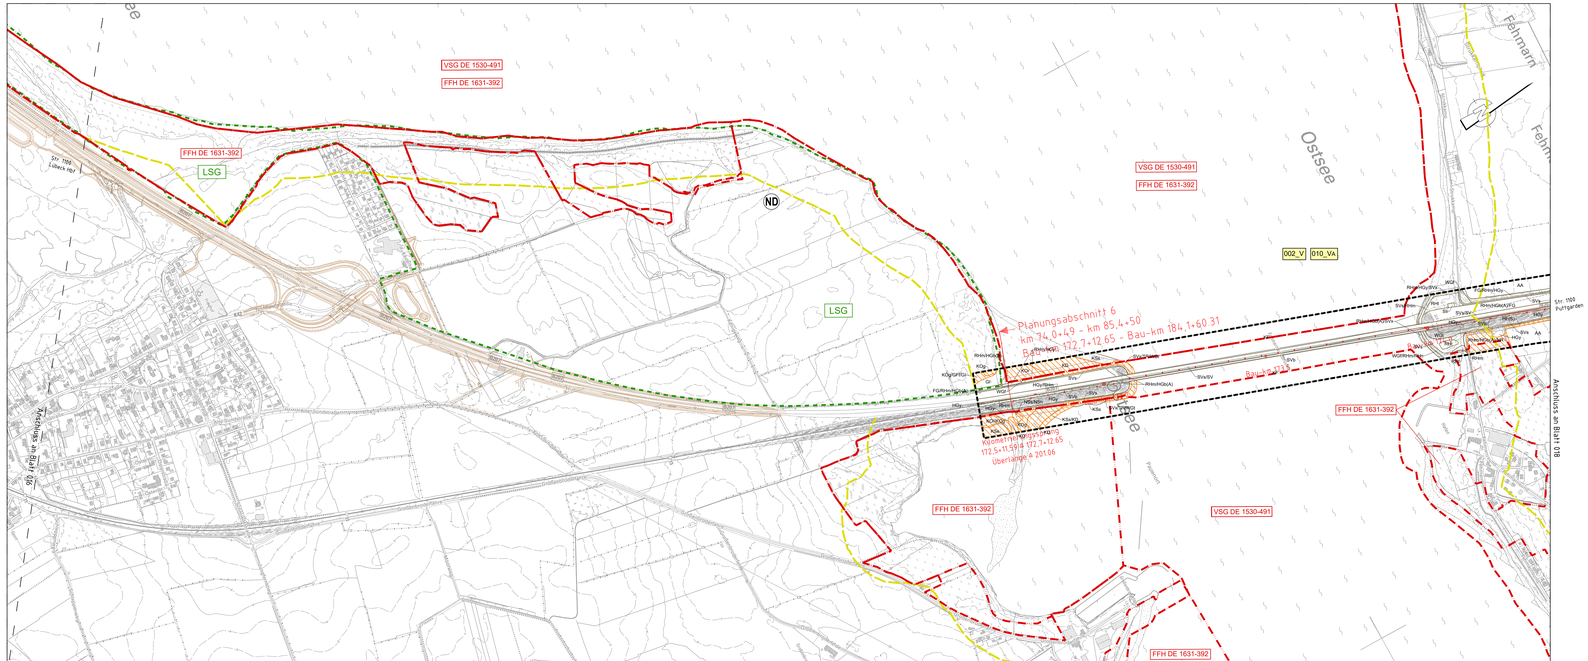

Zeichenerklärung

Biotop- und Nutzungstypen

Meer und Meeresküste
- KF Flachwasserzone
- KOg Salzgrünland der Ostsee
- KOr Brackwasser-Röhricht der Ostsee
- KSe Strandsee
- KD Küstendünen
- KSa Sandstrand

Wälder, Gebüsche und Kleingehölze
- WGf Gebüsche/Gehölze feuchter/frischer Standorte
- WGt Gebüsche/Gehölze trockener Standorte
- WP Pionierwälder

Gehölze und sonstige Baumstrukturen
- HEy Sonstiges heimisches Gehölz
- HF(S) Feldhecke, ebenerdig
- HG(A) Baumgruppe
- HG(S) Fließgewässer begleitender Gehölzsaum *(nur in Kombination)*
- HGr(S) Baumreihe
- HGy Sonstiges naturnahes Feldgehölz
- HW(S) Knick (Wallhecke)

Fließgewässer
- FG Künstliche Fließgewässer/ Gräben

Stillgewässer
- FK Kleingewässer
- FS Seen (offene Wasserflächen)
- FX Künstliche oder künstlich überprägte Stillgewässer

Gehölzfreie Biotope der Niedermoore, Sümpfe und Ufer
- NR Landröhrichte *(nur in Kombination)*
- NSh Staudensumpf *(nur in Kombination)*
- NSs Seggenried

Heiden und Magerrasen
- TR Magen- und Trockenrasen *(nur in Kombination)*

Grünland
- GFf Flutrasen, Feuchtgrünland mittlerer Artenvielfalt *(nur in Kombination)*
- GI Artenarmes Intensivgrünland

Acker- und Gartenbau-Biotope
- AA Acker, Ackergras
- AAe+ Acker mit artenreicher Segetalflora
- AAk Ackerwildkrautfluren, Ackerbrachen
- ABw Weihnachtsbaum-Plantage

Ruderalfluren / Säume, Staudenfluren
- RHf Halbruderale Gras- und Staudenflur feuchter Standorte
- RHm Halbruderale Gras- und Staudenflur mittlerer Standorte
- RHn Nitrophytenfluren, Neophytenfluren
- RHt Halbruderale Gras- und Staudenflur trockener Standorte

Siedlungsbiotope
- SB Biotope der gemischten Bauflächen/ Stadtgebiete
- SBe Einzel- und Reihenhausbebauung (ohne Parkvillen)
- SD Biotope der gemischten Bauflächen / Dorfgebiete
- SIg Gewerbegebiete, Gewerbebetriebe
- SIi Industrieflächen und stark versiegelten Ver- und Entsorgungsanlagen
- SId Bauschutt- und Mülldeponie
- SEs Ballsportanlage, Sportplatz
- SGa Gärten
- SP (Öffentliche) Grün- und Parkanlagen

Sonstige Biotope
- SV Biotope der Verkehrsanlagen/ Verkehrsflächen an Straßen
- SVs Straßenverkehrsfläche
- SVb Bahn-/Gleisanlage, genutzt
- SVs Sonstiges Küstenschutz- bzw. Hochwasserschutzbauwerk
- SVb(x) Bahn-/Gleisanlage, ungenutzt *(nur in Kombination)*
- SVv Sonstige Verkehrsanlagen

Schutzgebiete und -objekte
- Landschaftsschutzgebiet (§15 LNatSchG)
- FFH-Gebiet
- Vogelschutzgebiet
- ND Naturdenkmal (§17 LNatSchG)
- gesch. Biotope Gesch. Biotope (§30 BNatSchG i.V.m. §21 LNatSchG) (Darstellung nur innerhalb des Planungsraumes)
- Gewässerschutzstreifen (§35 LNatSchG)

Allgemein
- Bestand (einschließlich DB-Kataster)
- Neubau / Änderung
- Neubau Lärmschutzwand
- Standort Oberleitungsmast (Schematische Darstellung. Planung nach Regelwerk DB unter Vorbehalt der Ausführungsplanung)
- Planung Dritter (Vierstreifiger Ausbau B 207)
- Vorraggebiet für Raspowering gemäß Entwurf der Teilaufstellung des Regionalplans des Planungsraums III (Sachthema Windenergie) - Stand: Dezember 2016
- Baustelleneinrichtungsfläche
- Baustraße
- Planungsraum

Vermeidungsmaßnahmen
- 001_V Schonende Behandlung der bei Bauarbeiten anfallenden Bodenmaterialien
- 002_V Ordnungsgemäßer Umgang mit wassergefährdenden Stoffen
- 003_V Ordnungsgemäße bauzeitliche Entwässerung und Wasserhaltung
- 004_V Schutz vorhandener Vegetationsbestände
- Schutzzaun / Einzelbaumschutz
- 005_VA Errichtung temporärer Amphibienschutzzäune für den Kammmolch
- vor der Bauphase
- während der Bauphase
- vor und während der Bauphase
- 006_VA Anlegen temporärer Verstecke mit Eignung als frostsicheren Winterversteck für den Kammmolch
- 007_VA Vermeidung der bauzeitlichen Tötung und Verletzung von Offenlandarten (insb. Feldlerche, Kiebitz)
- 008_VA Vermeidung bauzeitlicher Störungen durch mobile Sichtschutzelemente
- 009_VA Rodungsbeschränkung /+ Fäll- und Abrissarbeiten außerhalb der Brutzeit der Vögel und Aktivitätszeit der Fledermäuse
- 010_VA Minimierung des Kollisionsrisikos für Zug- und Rastvögel

Ausgleichsmaßnahmen
- 011_A Entsiegelung
- 012_A Ansaat von Landschaftsrasen
- 013_A Entwicklung ruderaler Gras- und Staudenfluren
- 014_A Pflanzung von Sträuchern und Gehölzen
- 015_A Wiederherstellung bauzeitlich beanspruchter Flächen (inkl. Bodenrekultivierung)
- 016_A Anlage von dauerhaften Winterverstecken für den Kammmolch

Unterlage 13.3.1

Genehmigungsvermerk Eisenbahn-Bundesamt

Übersichtsskizze

Index	Änderungen bzw. Ergänzungen	Planungsstand
2	Ausgangsunterlagen Anhörgsfassung	28.09.2018

Genehmigungsplanung: Unterlage für eine Entscheidung nach § 18 AEG

Vorhabenträger:
DB Netz AG
Theodor-Heuss-Allee 7
60486 Frankfurt/ M.

Vertreter des Vorhabenträgers:
DB Netz AG
I.NG-N-F
Hammerbrookstr. 44
20097 Hamburg

Hamburg, 01.11.2018
Ort, Datum Unterschrift Name mitwirkend

Planaufstellung:	Hänsisches Nr.:	4.6.0 PP UP 000.077.0	
DB NETZE	Projekt-Nr.:	03/N124/000	
		Zeichen	Name
	bpl	09/2018	T. Becker
	Bearb.	09/2018	Jabs / C. Wahlstedt
	WSP	09/2018	C. Wahlstedt
	Höhensystem:	DHHN92	
	Koordinatensystem:	DB_Ref	
	Originalplan		
	Blattgröße:	A20 x 1560 mm	
	Maßstab:	1: 5.000	

Bearbeitet:
DB Netz AG
Regionalbereich Nord
I.NG-N-F-P-L-U
Lüdemannallee 3
30175 Hannover

Planungsgemeinschaft:
COCHET CONSULT
Planungsgesellschaft Umwelt, Stadt und Verkehr mbH
Lüdemannallee 3 30175 Hannover
Tel. 0228 / 94 33 0-0 hp32cochet@cochet-consult.de
Fax 0228 / 94 33 0 33

Bonn, 28.09.2018
Dr. Sahle, Wirtschaftsprüfer

Vorhaben: **ABS/NBS Hamburg – Lübeck – Puttgarden (Hinterlandanbindung FBQ)**

Planfeststellungsabschnitt 6

Planart: Übersichtsplan

Planinhalt: Landschaftspflegerischer Begleitplan
Maßnahmen
Bau-km 172,7+35 bis Bau-km 174,3+79

Strecke 1100