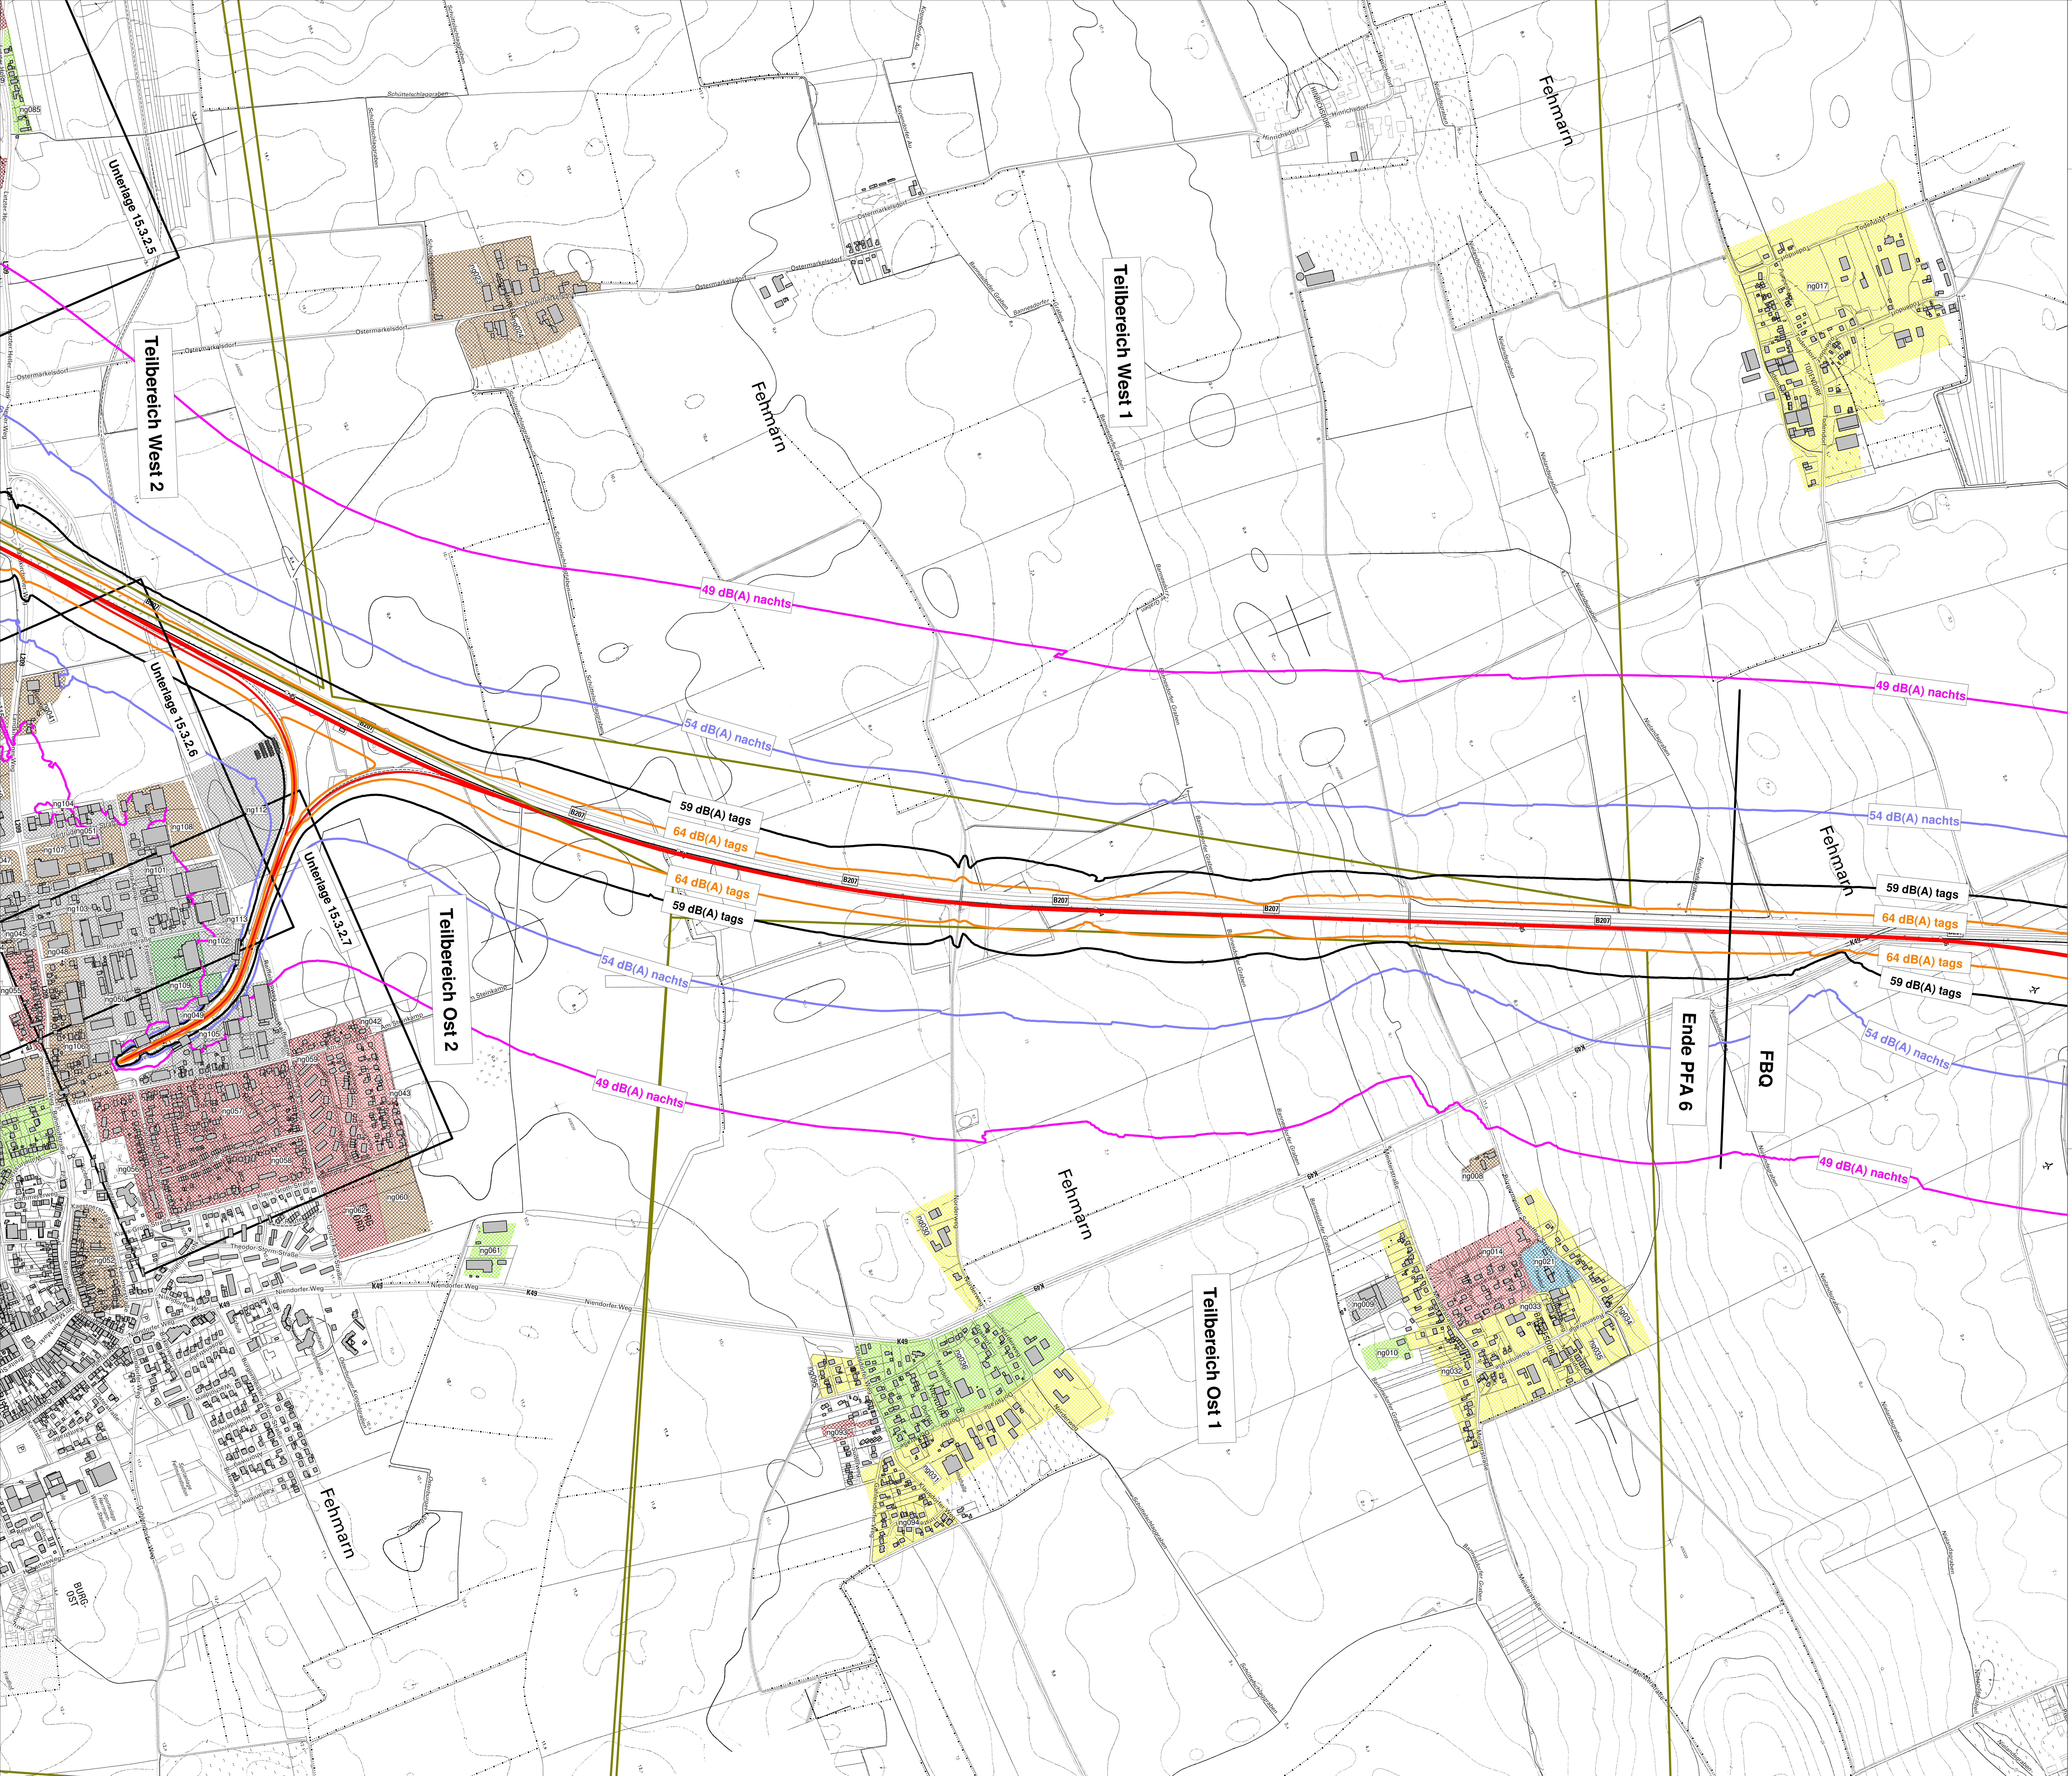

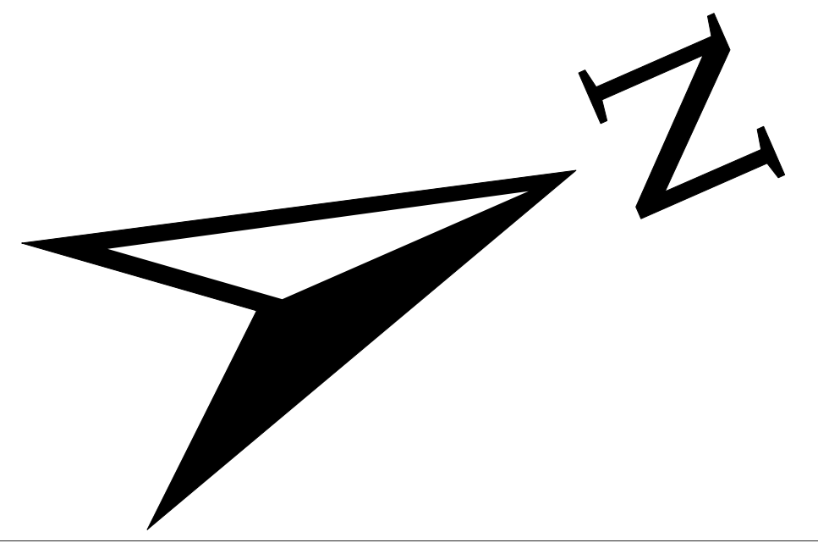

Legende Objekte

━	Emissionsachse Schiene
Geb. 1 22a	Gebäude mit Hausnummer und Gebäudenummer
━	Teilbereichsgrenze
━	Lärmschutzwand

Bauliche Nutzungen (Zuordnung Immissionsgrenzwerte)

▨	Krankenhaus, Altenheim, Kurheim (KH)
▨	Kurgebiet (KU)
▨	Schule (GS)
▨	Reines Wohngebiet (WR)
▨	Allgemeines Wohngebiet (WA)
▨	Wohngebiet (W)
▨	Mischgebiet (MI)
▨	Dorfgebiet (MD)
▨	Kerngebiet (MK)
▨	Gewerbegebiet (GE)
▨	Industriegebiet (GI)
ng020	Nutzungsgebiet-ID

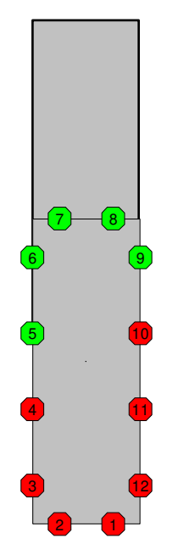

Darstellung am Gebäude

Beschriftung Symbol: Nummer des Fassadenpunktes

Symbolfarbe grün: ohne Anspruch auf Lärmschutzmaßnahmen

Symbolfarbe rot: mit Anspruch auf Lärmschutzmaßnahmen

+ A1 Außenwohnbereich ohne Anspruch auf Lärmschutzmaßnahmen

+ A1 Außenwohnbereich mit Anspruch auf Lärmschutzmaßnahmen

Unterlage 15.3.1.3

Genehmigungsvermerk Eisenbahn-Bundesamt

Übersichtsskizze

0	Ohne Änderung	31.08.2019
Index	Änderungen bzw. Ergänzungen	Planungsstand

Genehmigungsplanung: Unterlage für eine Entscheidung nach § 18 AEG

Vorhabenträger:
DB NETZE
DB Netz AG
Theodor-Heuss-Allee 7
60486 Frankfurt/ M.

Vertreter des Vorhabenträgers:
DB NETZE
DB Netz AG
Regionalbereich Nord
I.NG-N-F
Hammerbrookstr. 44
20097 Hamburg 01.11.2019
Bernd Homfeldt
Hamburg,
Ort, Datum, Unterschrift

Planzeichen Nr.:	4.6.0.SU.UP.000.003.0	
Projekt-Nr.:	G016124900	
	Datum	Name
gez.	12.12.2017	Gimmerthal
bearb.	31.08.2019	Dr. Fytterer
gepr.	31.08.2019	Dr. Burandt
Höhensystem:	DHHN92	
Koordinatensystem:	LS100	
Ursprungsplan:		
Blattgröße:	841 x 1189	
Maßstab:	1 : 5000	

Bauherr:
DB NETZE
DB Netz AG
Regionalbereich Nord
Großprojekte Nord
Lindemannallee 3
30173 Hannover

Planverfasser:
LAIRM CONSULT GmbH
Lairm Consult GmbH
Haferkamp 6
22941 Bargteheide
Bargteheide, 31.08.2019
Ort, Datum, Unterschrift

Vorhaben: **ABS/NBS Hamburg – Lübeck – Puttgarden (Hinterlandanbindung FBQ)**

Strecke 1100 Lübeck – Puttgarden; Strecke 1103 und Strecke 1104

Planfeststellungsabschnitt 6

Planart: **Übersichtsplan: Teilbereiche West 1 und Ost 1**

Planinhalt:

Schalltechnische Untersuchung, Lärmschutzkonzept

Bau-km 180,120 bis Bau-km 184,160; Strecke 1100, 1103, 1104