


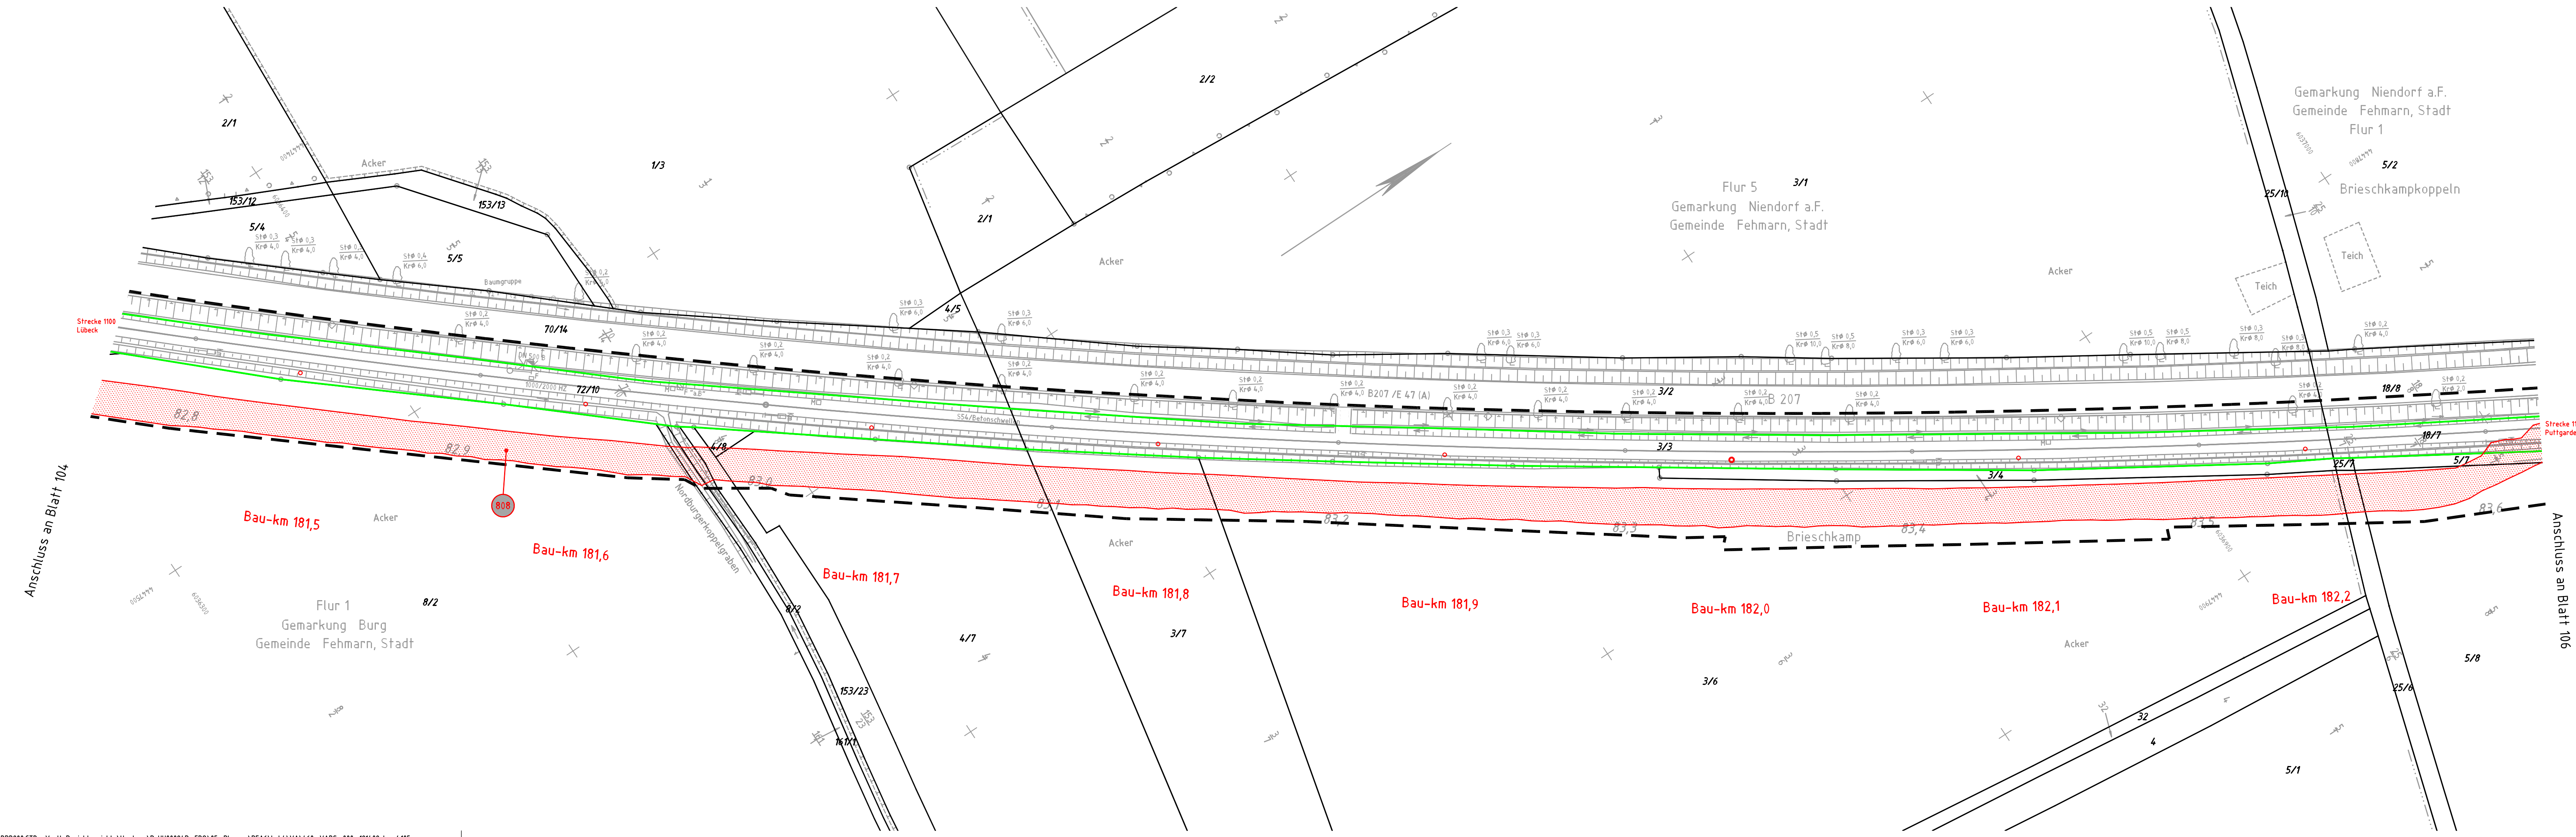

Legende:

- Bestand
- Nachvermessung
- äußere Grenze der vorhabenträgereigenen Grundstücke
- Planfeststellungsgrenze
- Gemeindegrenze
- Gemarkungsgrenze
- Flurgrenze
- Flurstücksgrenze
- Kataster (amtlich)
- Nr. laufende Nummer des Bauwerksverzeichnisses
- Baustelleneinrichtungsfläche
- Baustraße
- zeitlich begrenzter Baubehelf
- Nutzung nicht öffentlicher Straßen als Baustellenzufahrt
- Anbindung des Baufeldes bzw. der Baustraße an das öffentliche Straßennetz

Genehmigungsvermerk Eisenbahn-Bundesamt

Übersichtsskizze

Struckkamp, Puttgarden, Burg auf Fehmarn

PFA 5, PFA 6, Planung Fernern A/S

0	Ausgangsverfahren: Antragsfassung	28.09.2018
Index	Änderungen bzw. Ergänzungen	Planungsstand

Genehmigungsplanung: Unterlage für eine Entscheidung nach § 18 AEG

Vorhabenträger:	Verträter des Vorhabenträgers:	Planzeichen-Nr.: 4.6.0.VA.BS.000.105.0
DB Netz AG Theodor-Heuss-Allee 7 60486 Frankfurt / M.	DB Netz AG Regionalbereich Nord ING-N-F Hammerbrookstr. 44 20097 Hamburg Hamburg, 05.11.2018 Ort, Datum, Unterschrift: Bernd Homfeldt	Projekt-Nr.: G016124900
Bauherr:	Planverfasser:	Höhensystem: DHN92
DB Netz AG Regionalbereich Nord Großprojekte Nord Lindemannallee 3 30173 Hannover	DB Engineering & Consulting GmbH Region Nord ITV-ALP-AMB Hammerbrookstraße 44 20097 Hamburg Hamburg, 28.09.2018 Ort, Datum, Unterschrift: i.V. Andreas Nick	Koordinatensystem: DB_REF
		Ursprungsplan
		Blattgröße: 1350 x 297 mm
		Maßstab: 1 : 1000

Vorhaben: **ABS/NBS Hamburg – Lübeck – Puttgarden (Hinterlandanbindung FBQ)**

Planfeststellungsabschnitt 6

Planart: **Baustelleneinrichtungs- und erschließungsplan**

Planinhalt: **Bau-km 181,4+08 bis Bau-km 182,2+83
Strecke 1100**