
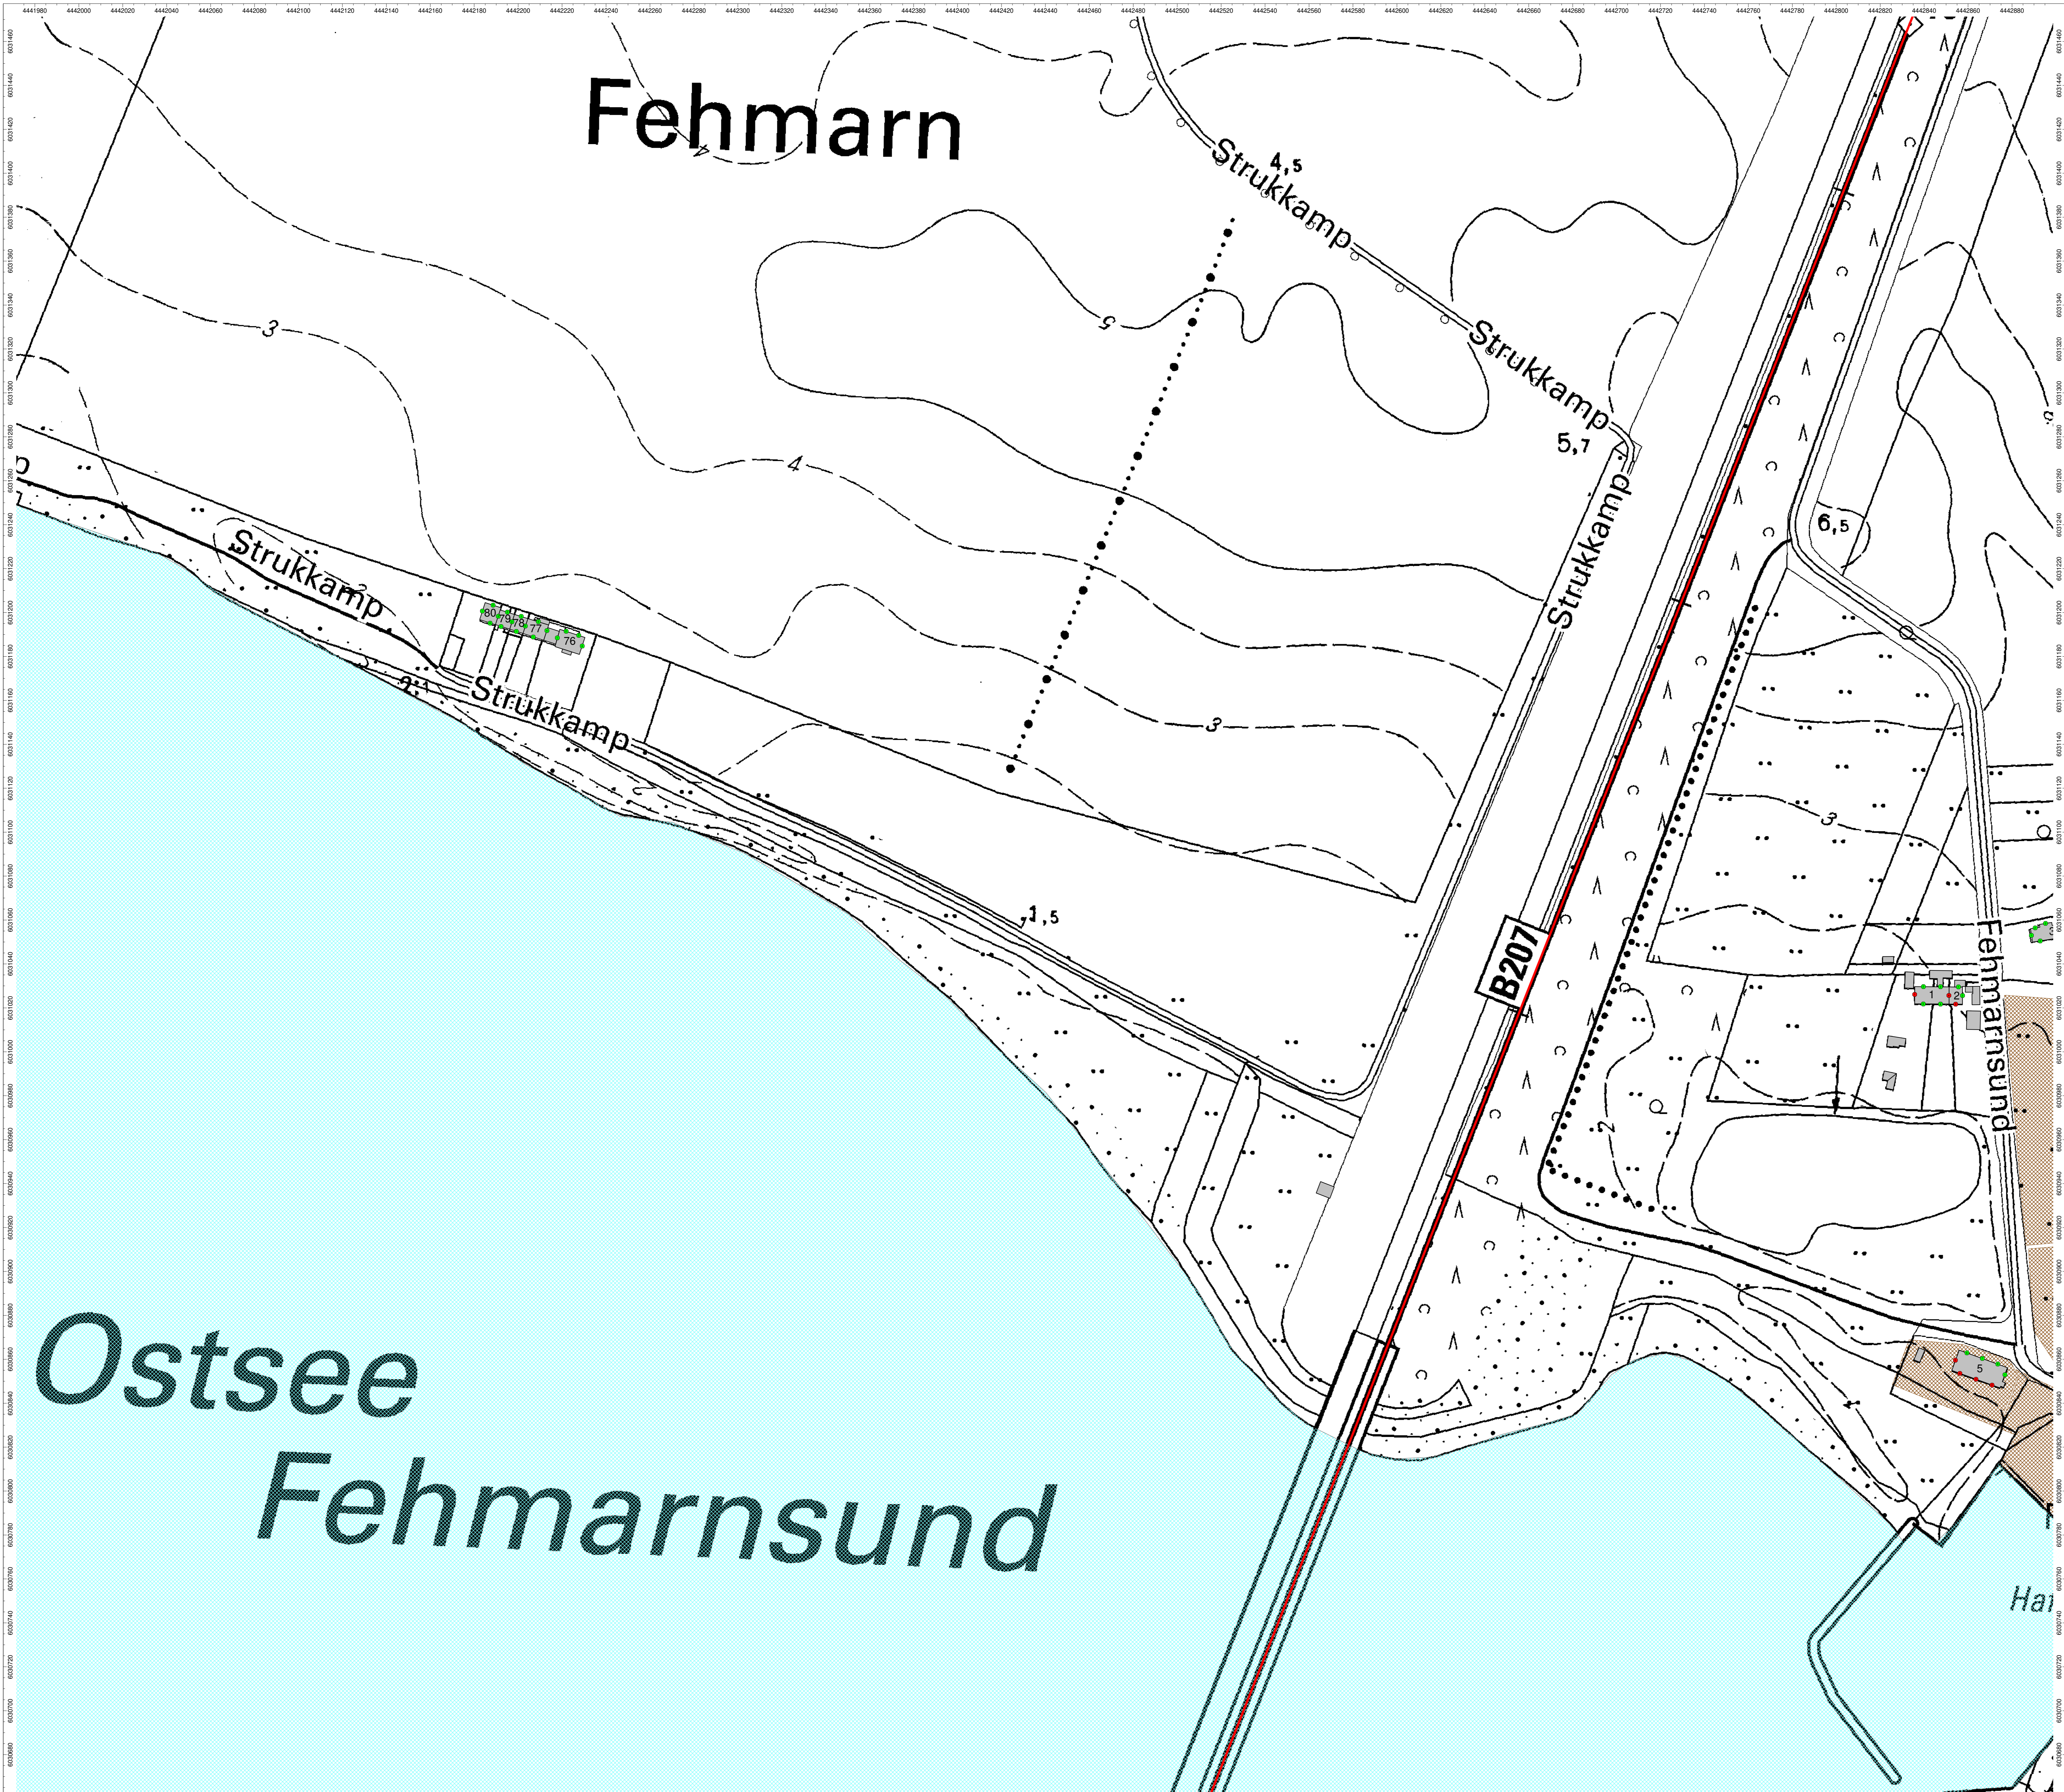


Fehmarn

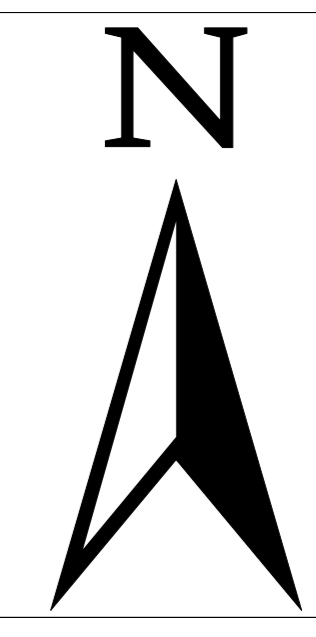

- Legende Objekte**
- Emissionsachse Schiene
 - Geb. 1
Gebäude mit Hausnummer und Gebäudenummer
 - Brücke
 - Lärmschutzwand
- Bauliche Nutzungen (Zuordnung Immissionsgrenzwerte)**
- Krankenhaus, Altenheim, Kurheim (KH)
 - Kurgebiet (KU)
 - Schule (GS)
 - Reines Wohngebiet (WR)
 - Allgemeines Wohngebiet (WA)
 - Wohngebiet (W)
 - Mischgebiet (MI)
 - Dorfgebiet (MD)
 - Kerngebiet (MK)
 - Gewerbegebiet (GE)
 - Industriegebiet (GI)
 - Nutzungsgebiet-ID
- Darstellung am Gebäude**
- Beschriftung Symbol: Nummer des Fassadenpunktes
 Symbolfarbe grün: ohne Anspruch auf Lärmschutzmaßnahmen
 Symbolfarbe rot: mit Anspruch auf Lärmschutzmaßnahmen
 Außenwohnbereich ohne Anspruch auf Lärmschutzmaßnahmen
 Außenwohnbereich mit Anspruch auf Lärmschutzmaßnahmen

Ostsee Fehmarnsund

Unterlage 15.3.2.9

Genehmigungsvermerk Eisenbahn-Bundesamt							
Überreicherkasse							
<table border="1"> <tr> <td>1</td> <td>Übersicht</td> <td>31.08.2019</td> </tr> <tr> <td>Index</td> <td>Änderungen bzw. Ergänzungen</td> <td>Planungsstand</td> </tr> </table>		1	Übersicht	31.08.2019	Index	Änderungen bzw. Ergänzungen	Planungsstand
1	Übersicht	31.08.2019					
Index	Änderungen bzw. Ergänzungen	Planungsstand					
<p align="center">Genehmigungsplanung: Unterlage für eine Entscheidung nach § 18 AEG</p>							
Vordatenträger: DB Netz AG Theodor-Heuss-Allee 7 60486 Frankfurt / M.	Vertreter des Vordatenträgers: DB NETZE Regenerdeich Nord 1142-11 Hammerstr. 44 20077 Hamburg Hamburg Dr. Stefan Unterströhl						
Baubauherr: DB Netz AG Regenerdeich Nord 1142-11 Hammerstr. 44 20077 Hamburg	Planverfasser: Lärm Consult GmbH Holtenauerstr. 224A 22611 Burgstede Barchfeld, 11183 Berlin Dr. Stefan Unterströhl						
Planzeichen-Nr.: 6576/22/090	Datum: 12.12.2017 Genehmigt: Dr. Fritzsche Dr. Burandt						
Projektname: Lärm- und Schwingungsstudie Lärm- und Schwingungsstudie Lärm- und Schwingungsstudie	Projektname: Lärm- und Schwingungsstudie Lärm- und Schwingungsstudie Lärm- und Schwingungsstudie						
Vorhaben: ABS/NBS Hamburg – Lübeck – Puttgarden (Hinterlandanbindung FBQ) Strecke 1100 Lübeck – Puttgarden; Strecke 1103 und Strecke 1104 Planfeststellungsabschnitt 6							
Planart: Lageplan Straße "Strukkamp"							
Schalltechnische Untersuchung, Lärmschutzkonzept Bau-km 173,800 bis Bau-km 174,660, Strecke 1100							