


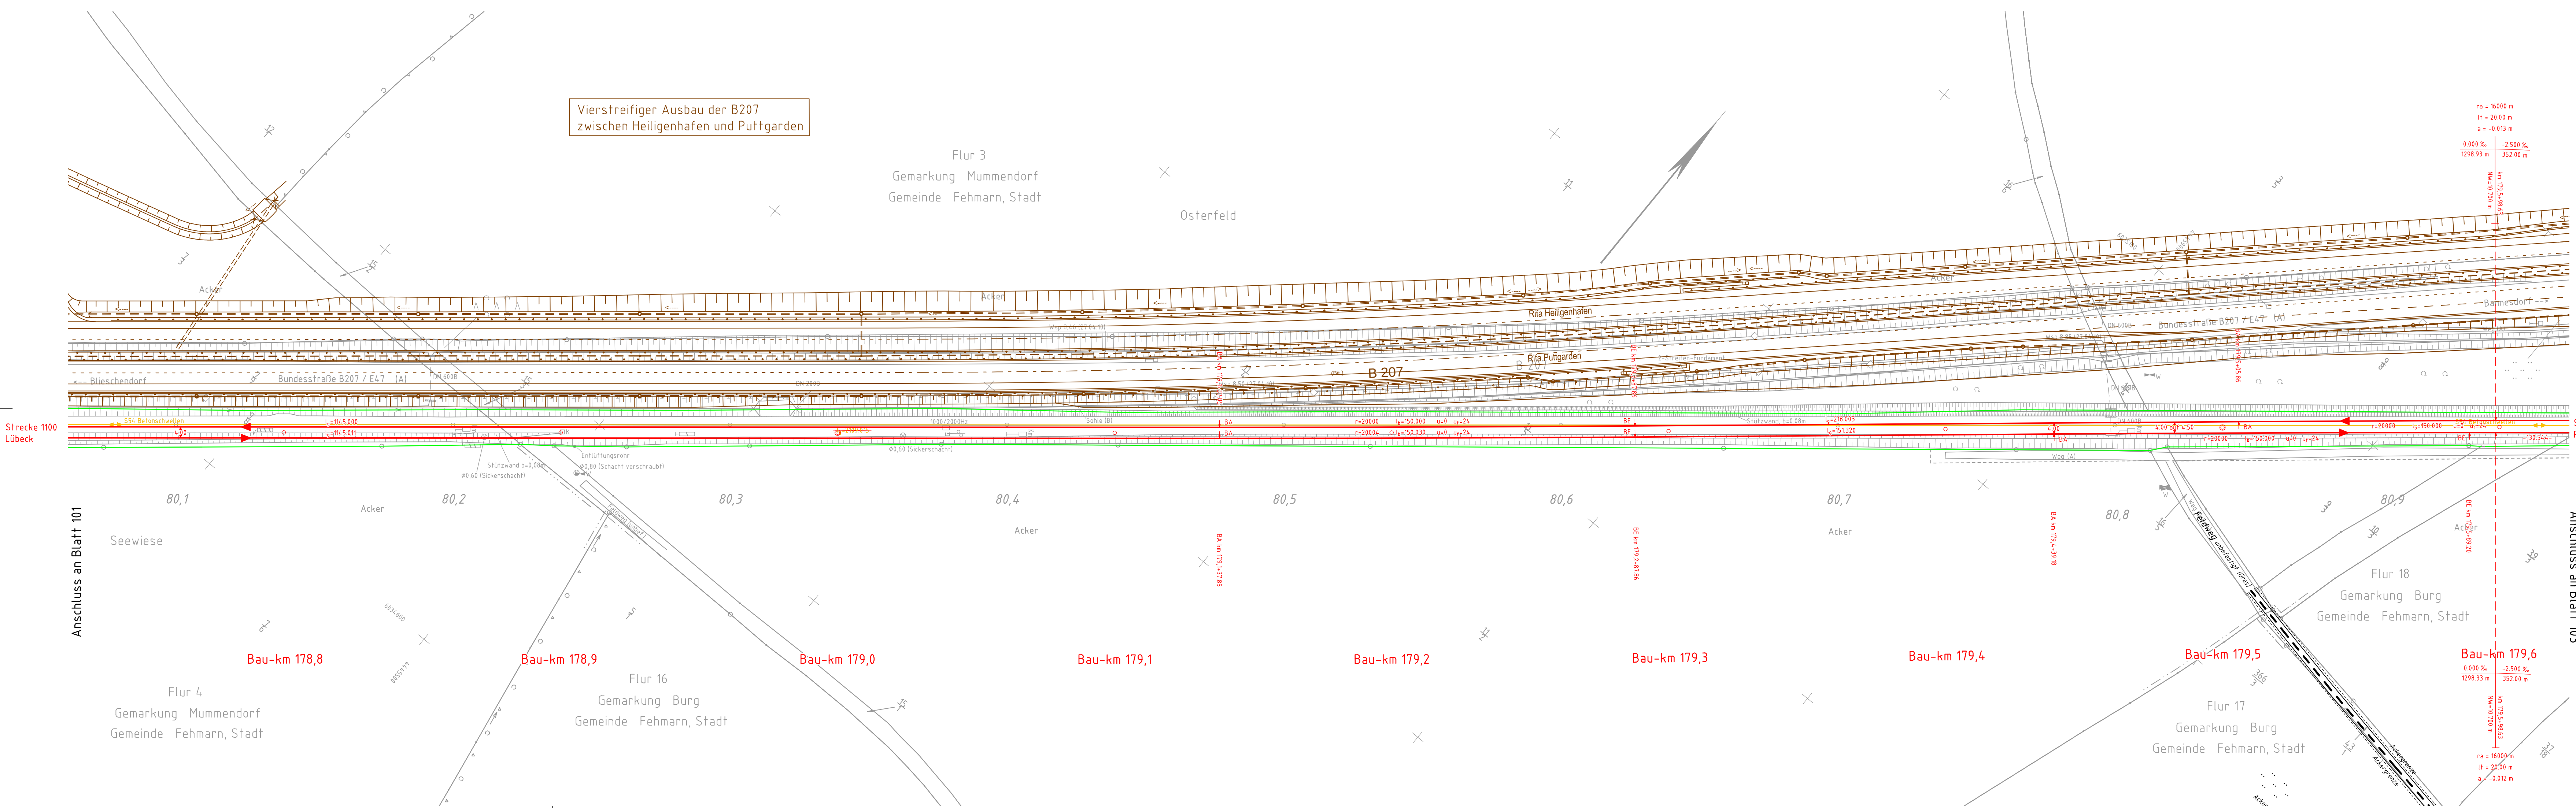

<u>Geschwindigkeit gem. VzG gültig ab 12.11.2016</u>			
Strecke 1100			Hg 160 km/h
Ri a:	B Schwart Abzw – Puttgarden	von km 72,3 bis km 86,2	zul V = 160km/h
Ri b:	Puttgarden – B Schwart Abzw	von km 86,2 bis km 72,4	zul V = 160 km/h
 <u>Entwurfsgeschwindigkeiten</u>			
Strecke 1100			
Ri a:	B Schwart Abzw – Abzw Puttgarden	von Bau-km 175,936 bis Bau-km 184,160	VE = 200 km/h
Ri b:	Abzw Puttgarden – B Schwart Abzw	von Bau-km 184,160 bis Bau-km 175,925	VE = 200 km/h

1	gleichgestellt mit der gleisgeometrischen Prüfung	Sell	13.03.2018
Index:	Änderungen bzw. Ergänzungen	Name:	Datum:
Prüfvermerke die Übereinstimmung der Zeichnung mit der Ausführung bestätigt: für den Auftragnehmer: Ort, Datum, Unterschrift für die DB E&C GmbH Ort, Datum, Unterschrift interoperabilität geprüft (benannte Stelle), Name Datum geprüft / genehmigt Datum geprüft / genehmigt Datum geprüft / genehmigt Eisenbahn-Bundesamt freigeige zur bautechnischen Prüfung Prüfingenieur Gleichgestellt mit der fahrdynamischen und oberbautechnischen Prüfung von 02.11.2016 Prof.-Nr. (1100) 73,3 - 85,5 gez. INPF (INIF) Se, Schaeß Gleichgestellt mit der gleisgeometrischen Prüfung von 14.02.2017 Prof.-Nr. 2017-010 gez. LTPUNN) Keil, Heunert gleichgestellt mit Prüfexemplaren Datum Freigeige der Ausfertigungsunterlagen Genehmigung zur Bauausführung Ort, Datum, Unterschrift			
Lageskizze 			
Auftragnehmer: DB Engineering & Consulting GmbH Region Nord (TV-N-P-HMB) Hammerbrookstraße 44 20097 Hamburg Hannover, 18.05.2017 gez. Schulze V. Andreas Nick Ort, Datum, Unterschrift		Blatt: 102 Auftrag-Nr.: G 016124900 Datum Name gez. 10/2016 Biedermann bearb. 10/2016 Sell gepr. 10/2016 Eisner	
Bauherr: DB Netz AG Regionalbereich Nord Großprojekte Nord Lindenhamallee 3 30173 Hannover		Planung: DB Netz AG Regionalbereich Nord (N-G-N-F) Hammerbrookstr. 44 20097 Hamburg Ort, Datum, Unterschrift	
Maßstab: 1:1000		Plan-Nr.: 3.6.0 VA TR 000.102.1 Entwurfsplanung Planzeichen: Blattgr.: 1540 x 297 Einwirkungen (Lastmodelle): - Höhen- und Koordinatensystem DHHN 92/ DB REF	
Trassierungsentwurf Planungsabschnitt 6 Bau-km 178,7+22 bis Bau-km 179,6+25			
ABS/NBS Hamburg - Lübeck - Puttgarden (Hinterlandanbindung FBQ) Strecke Strecke 1100 Lübeck - Puttgarden			
Bauwerksnummer		Brückennr.	
Strecke	Kilometer	Kennzahl	
x		x	
			Barcode

