


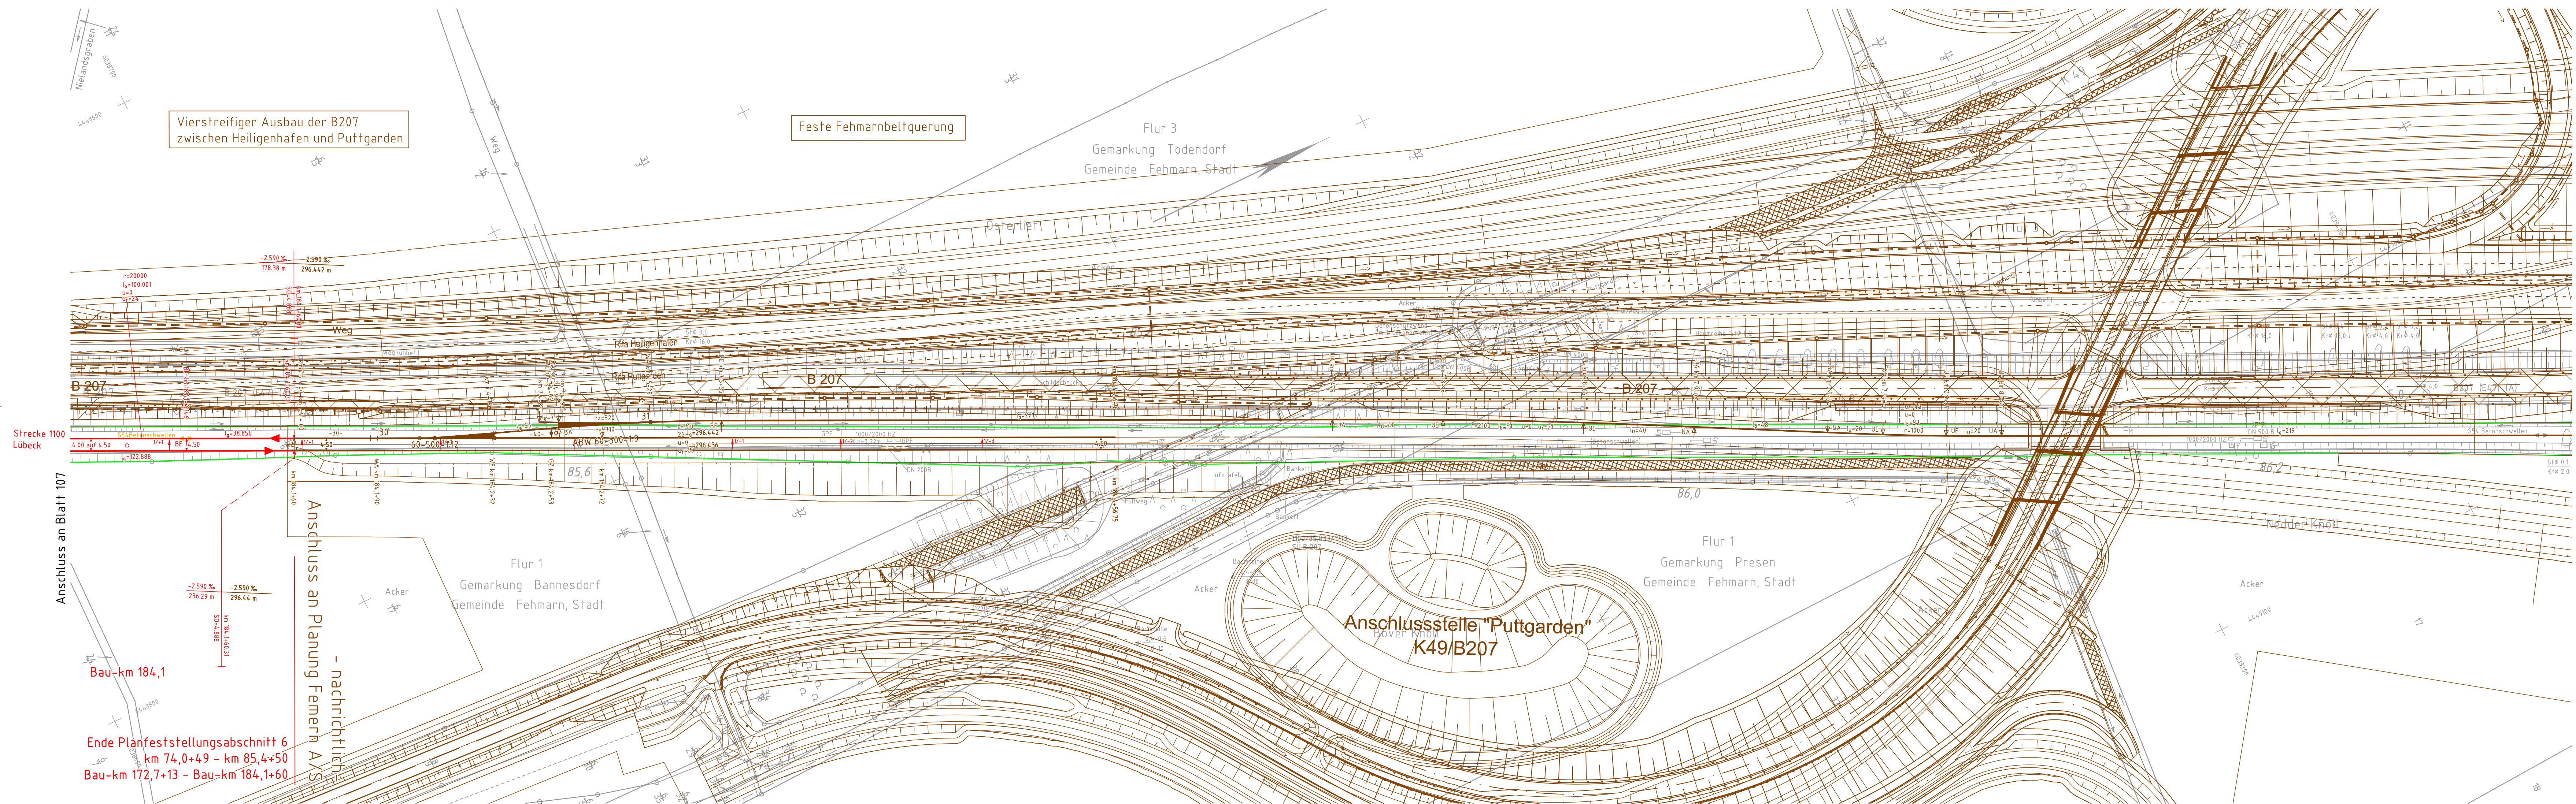

Geschwindigkeit gem. VzG gültig ab 12.11.2016

Strecke 1100

Ri a: B Schwart Abzw - Puttgarden

Ri b: Puttgarden - B Schwart Abzw

von km 72,3 bis km 85,2
von km 86,2 bis km 72,4
von km 0,2 bis km 0,0Hg 160 km/h
zul V = 160 km/h
zul V = 160 km/h
zul V = 40 km/h

Entwurfsgeschwindigkeiten

Strecke 1100

Ri a: B Schwart Abzw - Abzw Puttgarden

Ri b: Abzw Puttgarden - B Schwart Abzw

von Bau-km 175,936 bis Bau-km 184,160
von Bau-km 184,160 bis Bau-km 175,925VE = 200 km/h
VE = 200 km/h

Legende:	
o 1,3+00	Bestandskilometrierung Strecke 1100
o 101,3+00	Bau-Kilometrierung
—	Bestand
—	Nachvermessung
—	Planung
—	Rückbau
—	Planung Dritter
—	DB Grenze

Legende Trassierung:

Höhenlage (cm):	
+	Heben
-	Senken
Seitenlage (cm):	
12	Linksverschiebung
12	Rechtsverschiebung

Änderungswerte beziehen sich auf die vorhandene Ist-Lage Stand: 10.2010
Gradientenangaben mit wahren Längen und Neigungen

1	gleichgestellt mit der gleisgeometrischen Prüfung	Sell	13.03.2018
Index:	Änderungen bzw. Ergänzungen	Name:	Datum:
Prüfvermerke			
die Übereinstimmung der Zeichnung mit der Ausführung bestätigt: für den Auftragnehmer: Ort, Datum, Unterschrift		Freigabe zur bautechnischen Prüfung	
für die DB E&C GmbH: Ort, Datum, Unterschrift		Prüfingenieur	
Interoperabilität geprüft (benannte Stelle), Name		Gleichgestellt mit der fahrtechnischen und oberbautechnischen Prüfung von 02.11.2016 Prüf-Nr. (1100) 73.3 - 85.5 gez. LNPF 11101 Se. Schaefer	
Datum		geprüft / genehmigt	
Datum		geprüft / genehmigt	
Datum		geprüft / genehmigt	
Eisenbahn-Bundesamt		gleichgestellt mit Prüfplänen Datum	
Freigabe der Ausführung		Freigabe der Ausführung	
Ort, Datum, Unterschrift		Ort, Datum, Unterschrift	
Lageskizze		Lageskizze	
Auftragnehmer:		Planverfasser:	
DB Netz AG Regionale Bereich Nord ING-N-F Lindemannallee 3 30173 Hannover		DB Engineering & Consulting GmbH Region Nord TV-N-P-4088 Hammerbrookstraße 44 20097 Hamburg Hannover, 18.05.2017 gez. Schütze, V. Andreas Nick Ort, Datum, Unterschrift	
Bauherr:		Planverfasser:	
DB Netz AG Regionale Bereich Nord ING-N-F Lindemannallee 3 30173 Hannover		DB Engineering & Consulting GmbH Region Nord TV-N-P-4088 Hammerbrookstraße 44 20097 Hamburg Hannover, 14.03.2018 i.V. Andreas Nick Ort, Datum, Unterschrift	
Maßstab: 1:1000		Blatt: 108 Auftrag-Nr.: G.016124900	
Trassierungsentwurf		Blatt: 108 Auftrag-Nr.: G.016124900	
Planungsabschnitt 6		Blatt: 108 Auftrag-Nr.: G.016124900	
Bau-km 184,0+80 bis km 86,319		Blatt: 108 Auftrag-Nr.: G.016124900	
ABS/NBS Hamburg - Lübeck - Puttgarden (Hinterlandanbindung FBQ)			
Strecke 1100 Lübeck - Puttgarden			
Bauwerksnummer			
Brückennr.			
Barcode			

Genehmigungsvermerk Eisenbahn-Bundesamt	
Übersichtsskizze	
PFA 5.2 PFA 6	
PFA 6 Planung Fernern A/S	
Ausgangsverfahren: Antragsfassung	
Index	
Genehmigungsplanung: Unterlage für eine Entscheidung nach § 18 AEG	
Vorhabensträger:	
DB Netz AG	
Theodor-Heuss-Allee 7 60486 Frankfurt / M.	
Vertragspartner des Vorhabenträgers:	
DB Netz AG	
Regionale Bereich Nord ING-N-F Hammerbrookstraße 44 20097 Hamburg Hannover, 05.11.2018 i.V. Andreas Nick Ort, Datum, Unterschrift	
Bauherr:	
DB Netz AG	
Regionale Bereich Nord ING-N-F Lindemannallee 3 30173 Hannover	
Planungsabschnitt 6	
Bau-km 184,0+80 bis km 86,319	
Strecke 1100	