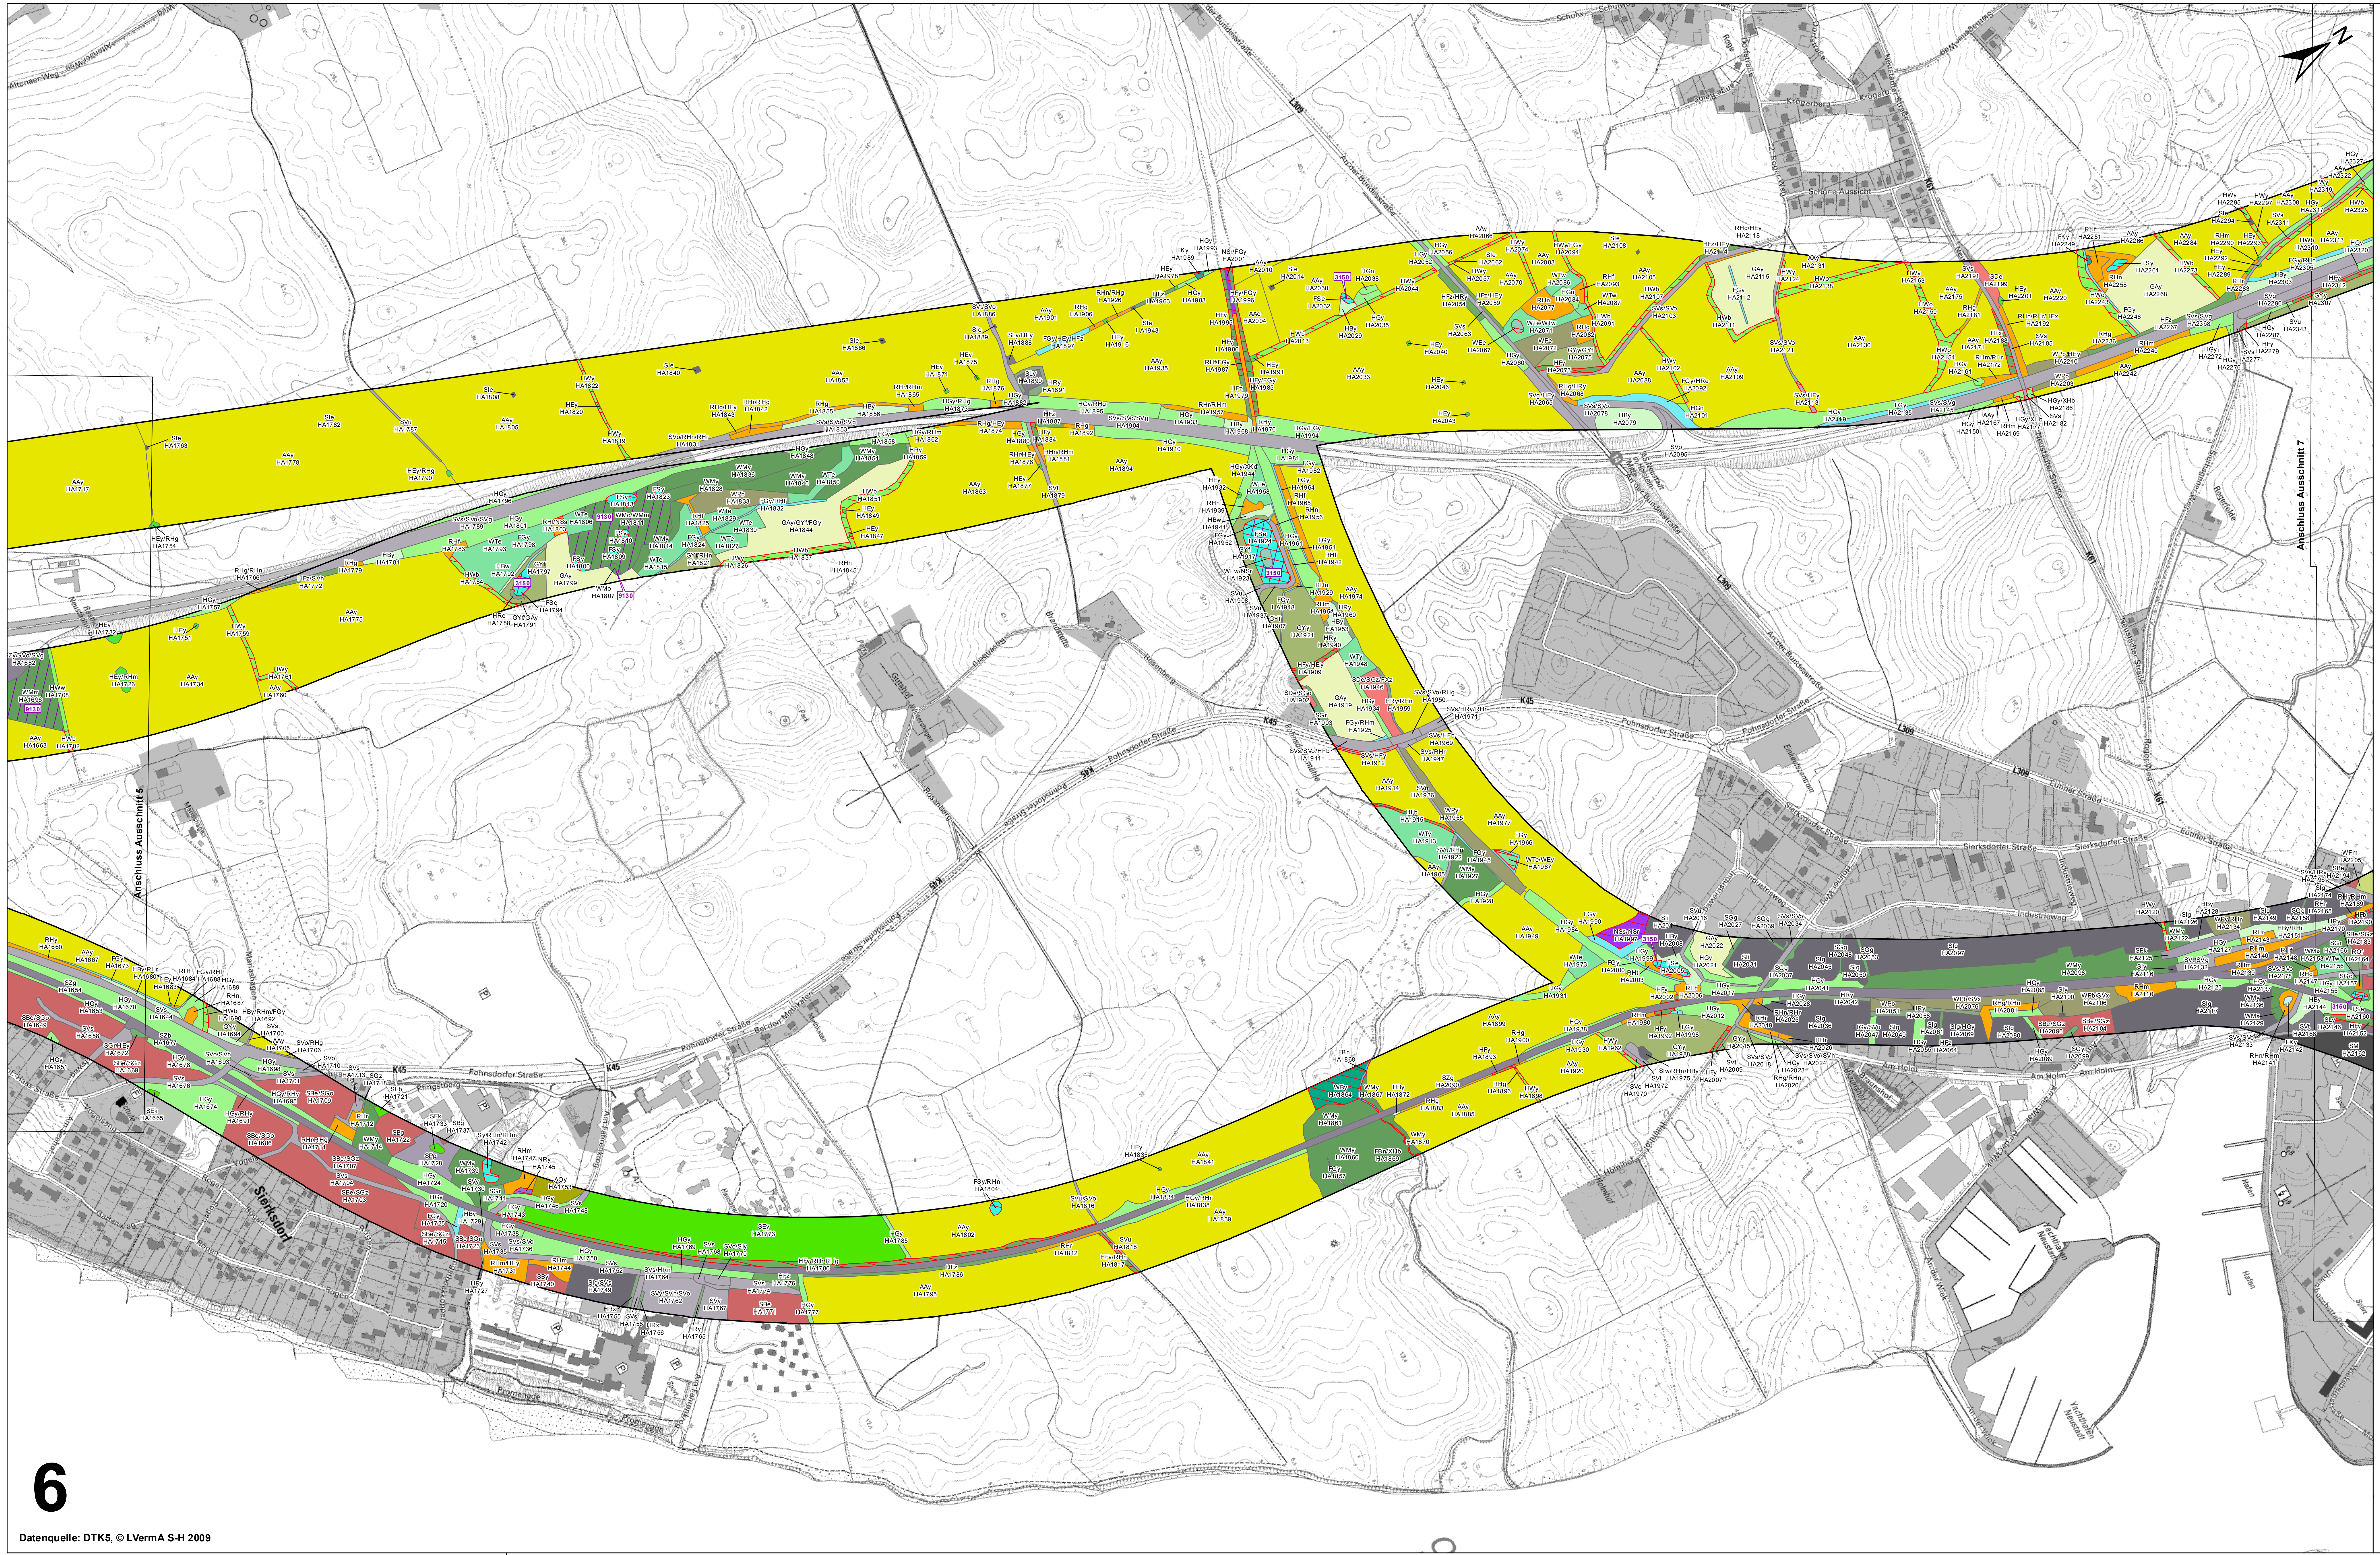
Altenaer Weg
Schulweg
Dorfstraße
Roge
Krögerberg
Neustädter Straße
Schöne Aussicht
An der Bundesstraße
L309
K61
K45
Pohnsdorfer Straße
Sierksdorfer Straße
Eutiner Straße
Industrieweg
Einkaufszentrum
Brandstette
Rosenberg
Gutshof Wintershagen
Park
Mariashagen
Bei den Mehlkaten
Pfingstberg
Am Fahrenkrog
Promenade
Sierksdorf
Am Holm
Braunshof
An der Wiek
Yachthafen Neustadt
Hafen
Holmhof
Roger Weg
Rogerfelde
AS Neustadt in Holstein
Anschluss Ausschnitt 5
Anschluss Ausschnitt 7
3150
9130
N

6

Datenquelle: DTK5, © LVermA S-H 2009

Biotoptypen Ausschnitt 6

AA	Acker
AO	Obstanbaufläche
FB	Bäche
FG	Gräben
FK	Kleingewässer
FS	Größere Stillgewässer (Seen und Weiher)
FX	Künstliches, durch Nutzung geprägtes Gewässer
GA	Artenarmes Wirtschaftsgrünland
GY	Artenarmes bis mäßig artenreiches Wirtschaftsgrünland
HB	Gebüsche
HE	Einzelbäume und Gehölzgruppen
HF	Hecken
HG	Feldgehölze
HR	Baumreihen
HW	Knicks
NR	(Land-)Röhrichte
NS	Großseggen- und Simsenriede sowie sonstige Staudensümpfe
RH	Ruderale Gras- und Staudenfluren
RO	Rohboden
SB	Wohnbebauungen im Innenbereich
SD	Bebauungen im Außenbereich
SE	Sport- und Erholungsanlagen
SG	Grünflächen im besiedelten Bereich
SI	Nicht zu Wohnzwecken dienende Bebauungen
SL	Lagerflächen
SM	Militärische Flächen
SP	Öffentliche Park- und Grünanlagen
SV	Verkehrsflächen
SZ	Zivile Verkehrsanlagen
WB	Erlenbruchwald
WE	Sumpfwälder
WF	Nadelholzforste und Mischwälder auf frischen Standorten
WM	Laubwälder auf reichen Böden
WP	Pionierwälder
WT	Entwässerte Feuchtwälder

Legende

☐	200 m-Korridor
SBe/SGz	Biotopcodes
HA0140	Fundort-Nummer
1210	FFH-Lebensraumtyp
▨	Geschützte Biotope

Kofinanziert von der Fazilität „Connecting Europe" der Europäischen Union

Unterlage 20.4.2.1

Genehmigungsvermerk Eisenbahn-Bundesamt

Übersichtsskizze


1
2
3
4
5
6
7
8
9
10
11
12
13
14
15
16
17
18
19

Index		Planungsstand
0	Ausgangsverfahren: Antragsfassung	28.09.2018
Index	Änderungen bzw. Ergänzungen	Planungsstand

Nur zur Information - Keine Planfeststellungsunterlage

Vorhabenträger:
DB NETZE
DB Netz AG
Theodor-Heuss-Allee 7
60486 Frankfurt/M.

Vertreter des Vorhabenträgers:
DB NETZE
DB Netz AG
Regionalbereich Nord
I.NG-N-F
Hammerbrookstr. 44
20097 Hamburg
Hamburg, 05.11.2018
Ort, Datum, Unterschrift
Bernd Homfeldt

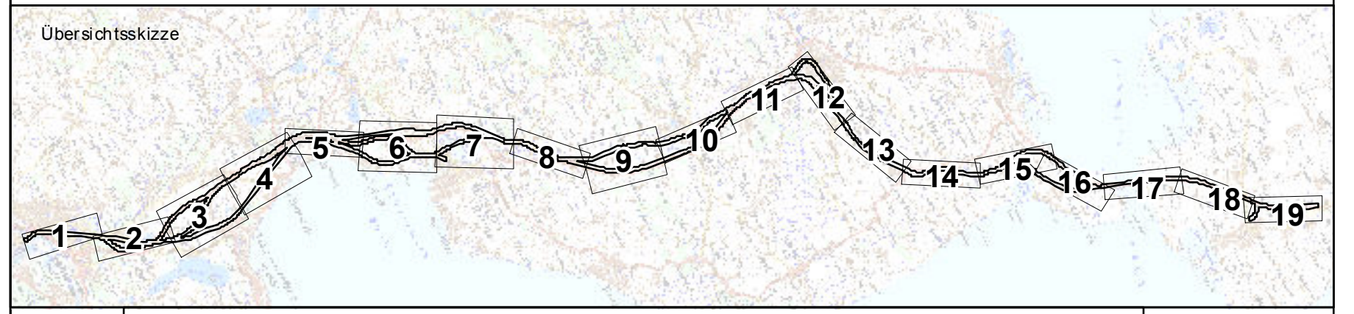Planzeichen Nr.:	4.0.0.FF.UP.000.005.0	
Projekt-Nr.:	G016124900	
	Datum	Name
gez.	08/2017	Rosemeyer
bearb.	08/2017	Brückl
gepr.	08/2017	Haacks
Höhensystem:	DHHN92	
Kordinatensystem:	DB_REF	
Ursprungsplan:		
Blattgröße	59,4 x 127,4	
Maßstab	1:5.000	

Bauherr:
DB NETZE
DB Netz AG
Regionalbereich Nord
Großprojekte Nord
Lindemannallee 3
30173 Hannover

Planverfasser:
FBQ Arbeitsgemeinschaft
leguan
planungsbüro
leguan gmbh
Postfach 306150
D-20327 Hamburg
www.leguan.com
Hamburg, 28.09.2018
Ort, Datum, Unterschrift

Vorhaben:

ABS/NBS Hamburg - Lübeck - Puttgarden (Hinterlandanbindung FBQ)

Planart: Übersichtsplan (M 1:5.000)

Planinhalt:

Fachbeitrag Flora und Fauna

Darstellung Biotoptypen - Blatt 5 (Ausschnitt 6)