




380-kV-Leitung Husum Nord - Niebüll Ost

LH-13-321

Wegenutzungsplan
Sondernutzung

Deckblatt

Lfd. Nr. W7

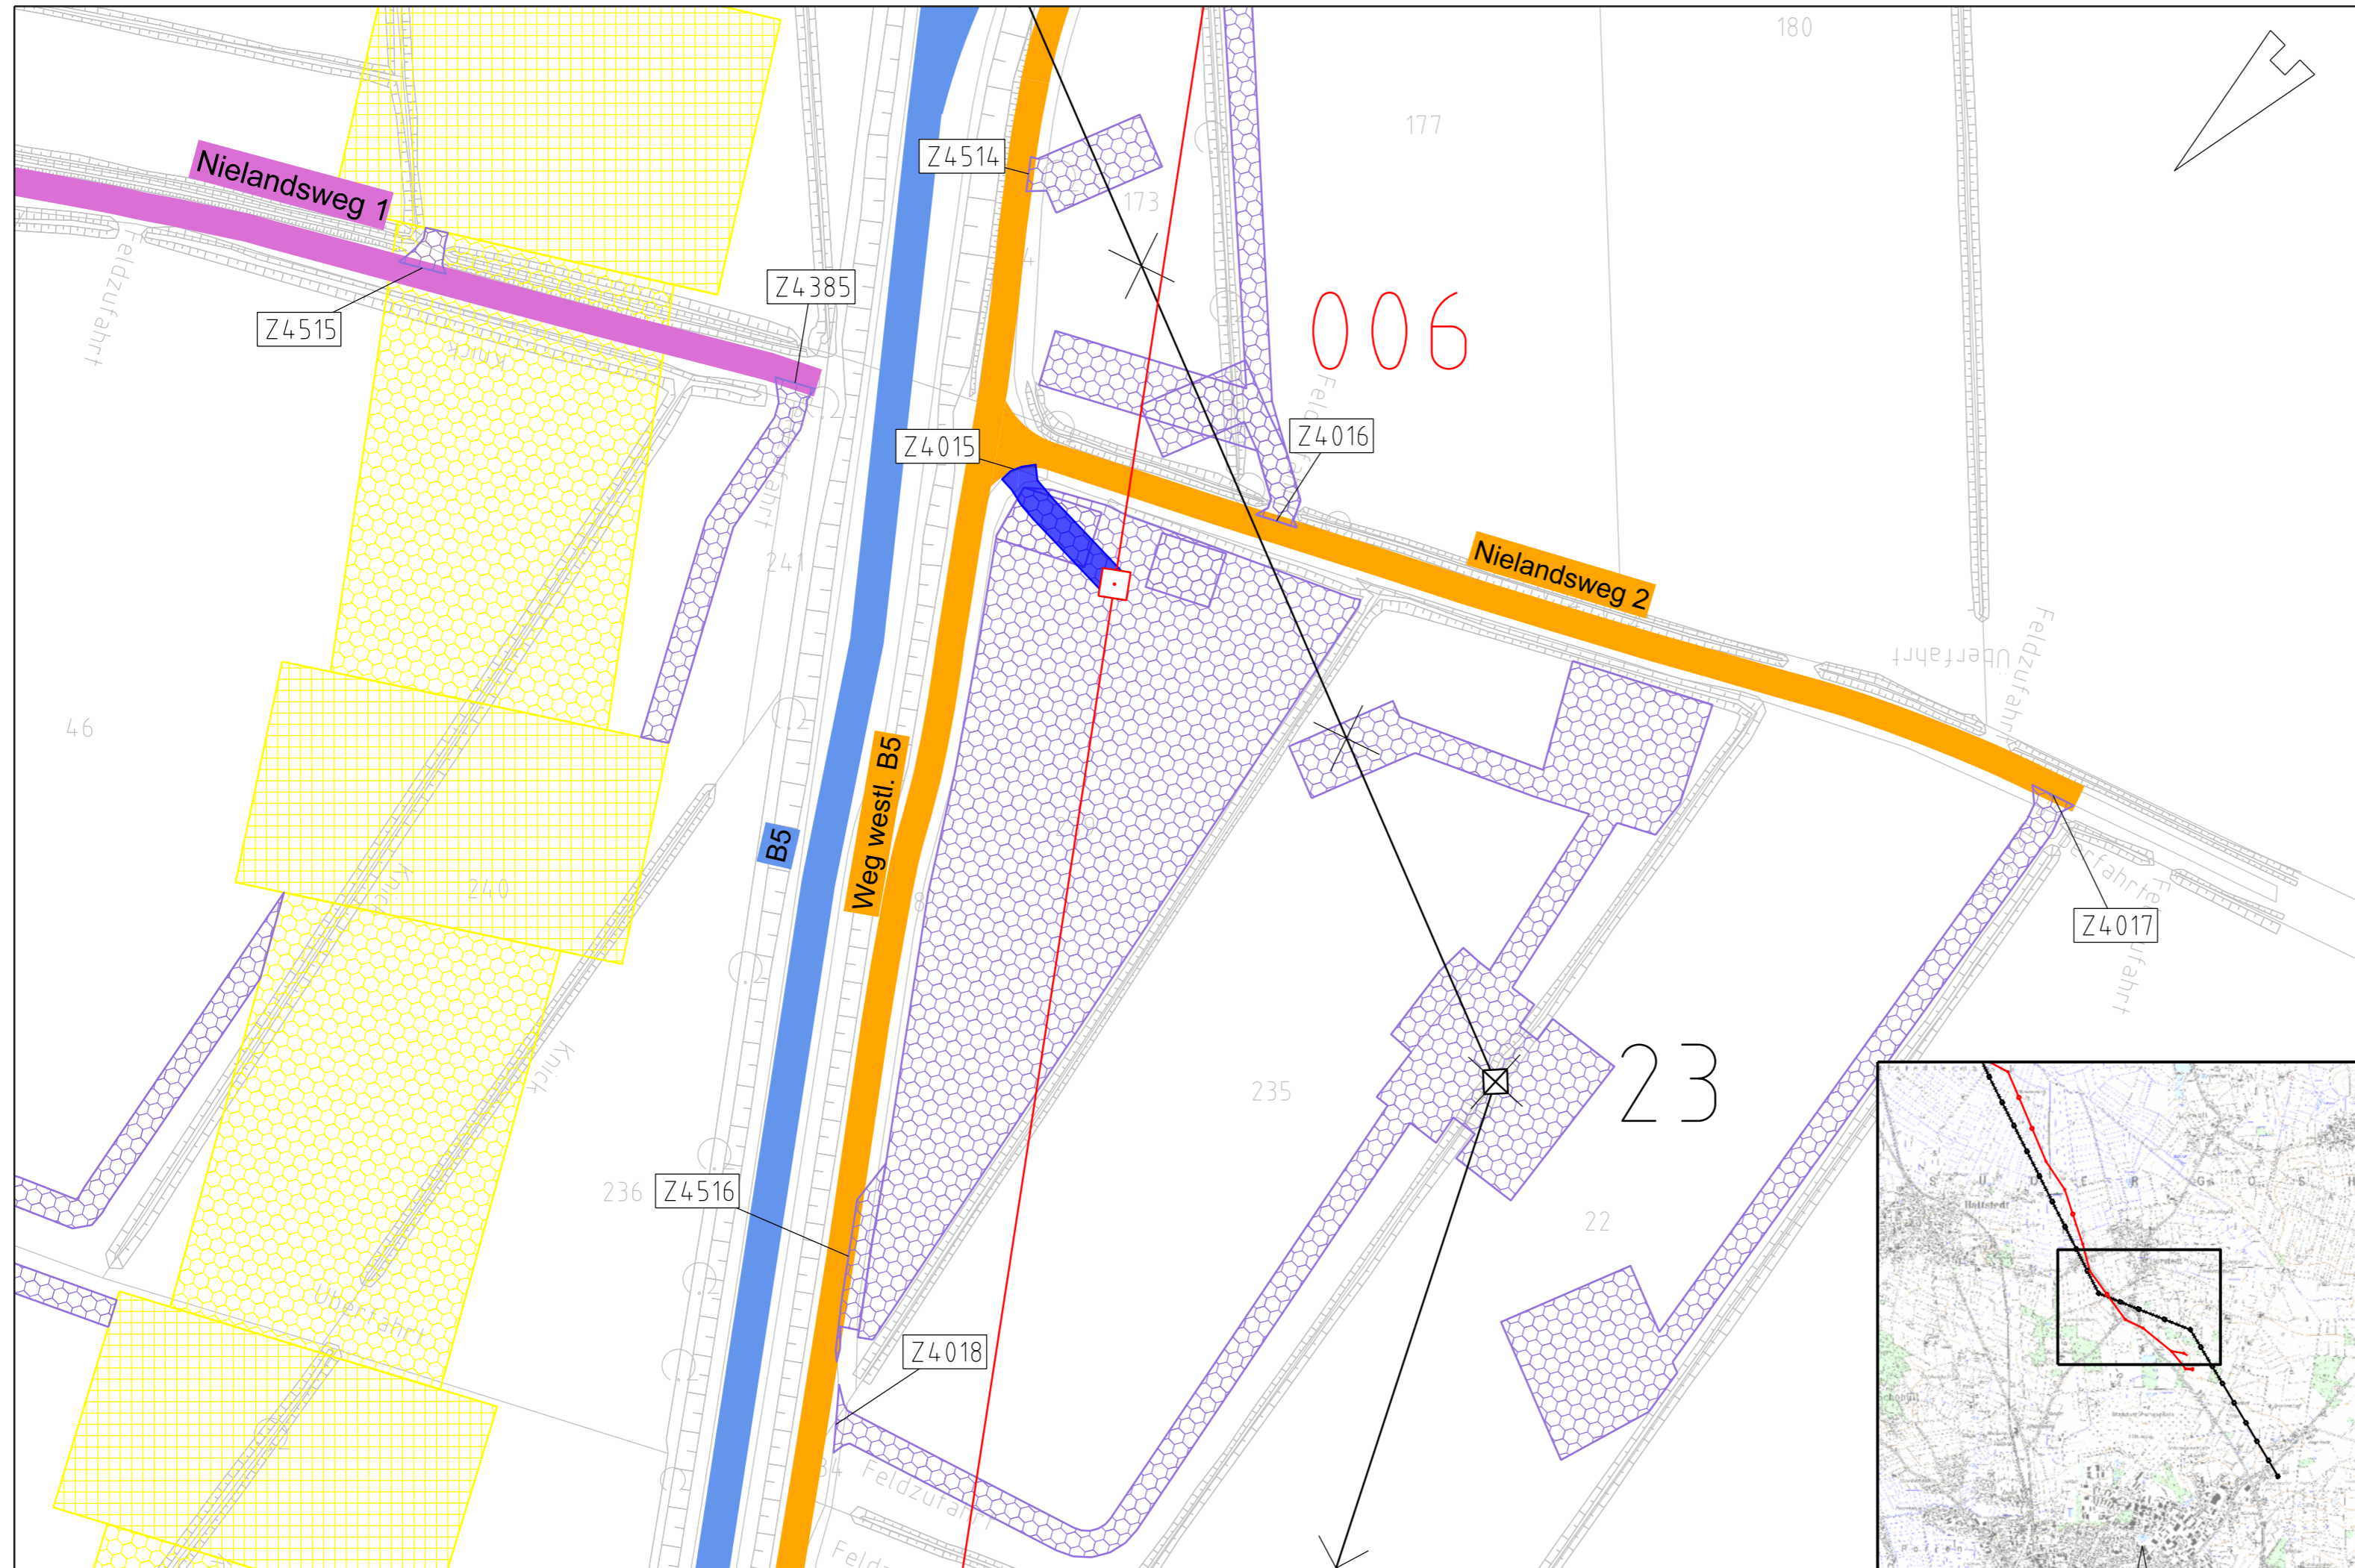


Legende:

- Nachrichtl. Planung
- Bundesstraßen
- Landesstraßen
- Kreisstraßen
- genutzte Gemeindestraßen
- genutzte Wirtschaftswege
- Zufahrtsnummer (BW Nr. Anlage 7.1 zu entnehmen)
- Flurstücksnummer
- Abspannmast
- Tragmast
- Mastnummer - vorhanden 110kV
- Mastnummer - Neubau 380kV

Rechtserwerb:

- dauerhafte Flächeninanspruchnahme durch 380-kV-Ltg., "dingliche Sicherung"
 - bauzeitliche Flächeninanspruchnahme für Neubau 380-kV-Ltg., Rückbau 110-kV-Ltg. und Provisoriumsfläche
 - Fläche Provisorium
- Grenzen:**
- Stadt/Gem.
 - Gemarkung
 - Flur
 - Flurstück
 - Verfahrensgrenze

Zur Planfertigung verwendete TK 25: @ GeoBasis-DE / BKG (2010)

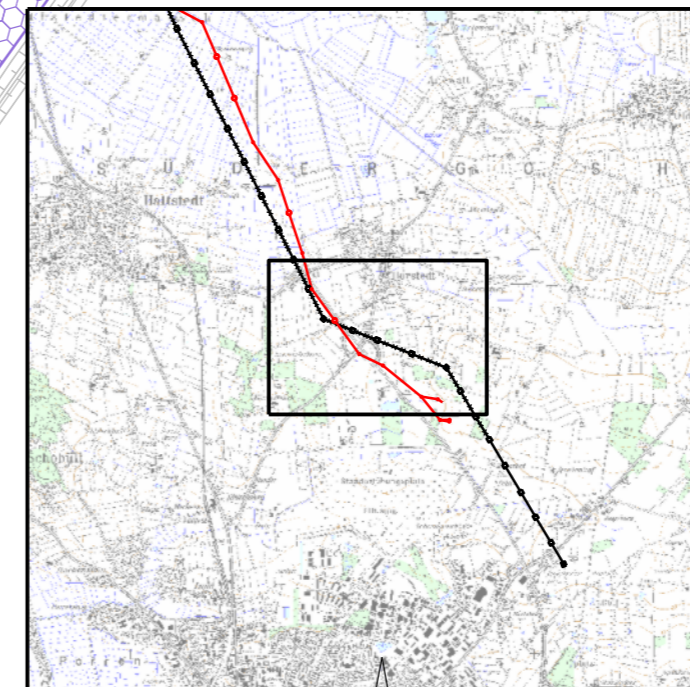

Planfeststellungsunterlage

Aufgestellt:	Bayreuth, 10.02.2017			
TenneT TSO GmbH				
i.V.	i.A.			
Bröhörner	Feuerstein			
Maßstab: 1:1.000	Einheit: Meter			
	Datum	Name		
	Bearb. 10.02.17	Jatzlau		
	Gepr. 10.02.17	Bahlo		
	Norm			
	Fachbereich			
Zust.	Änderung	Datum	Name	Urspr.: