


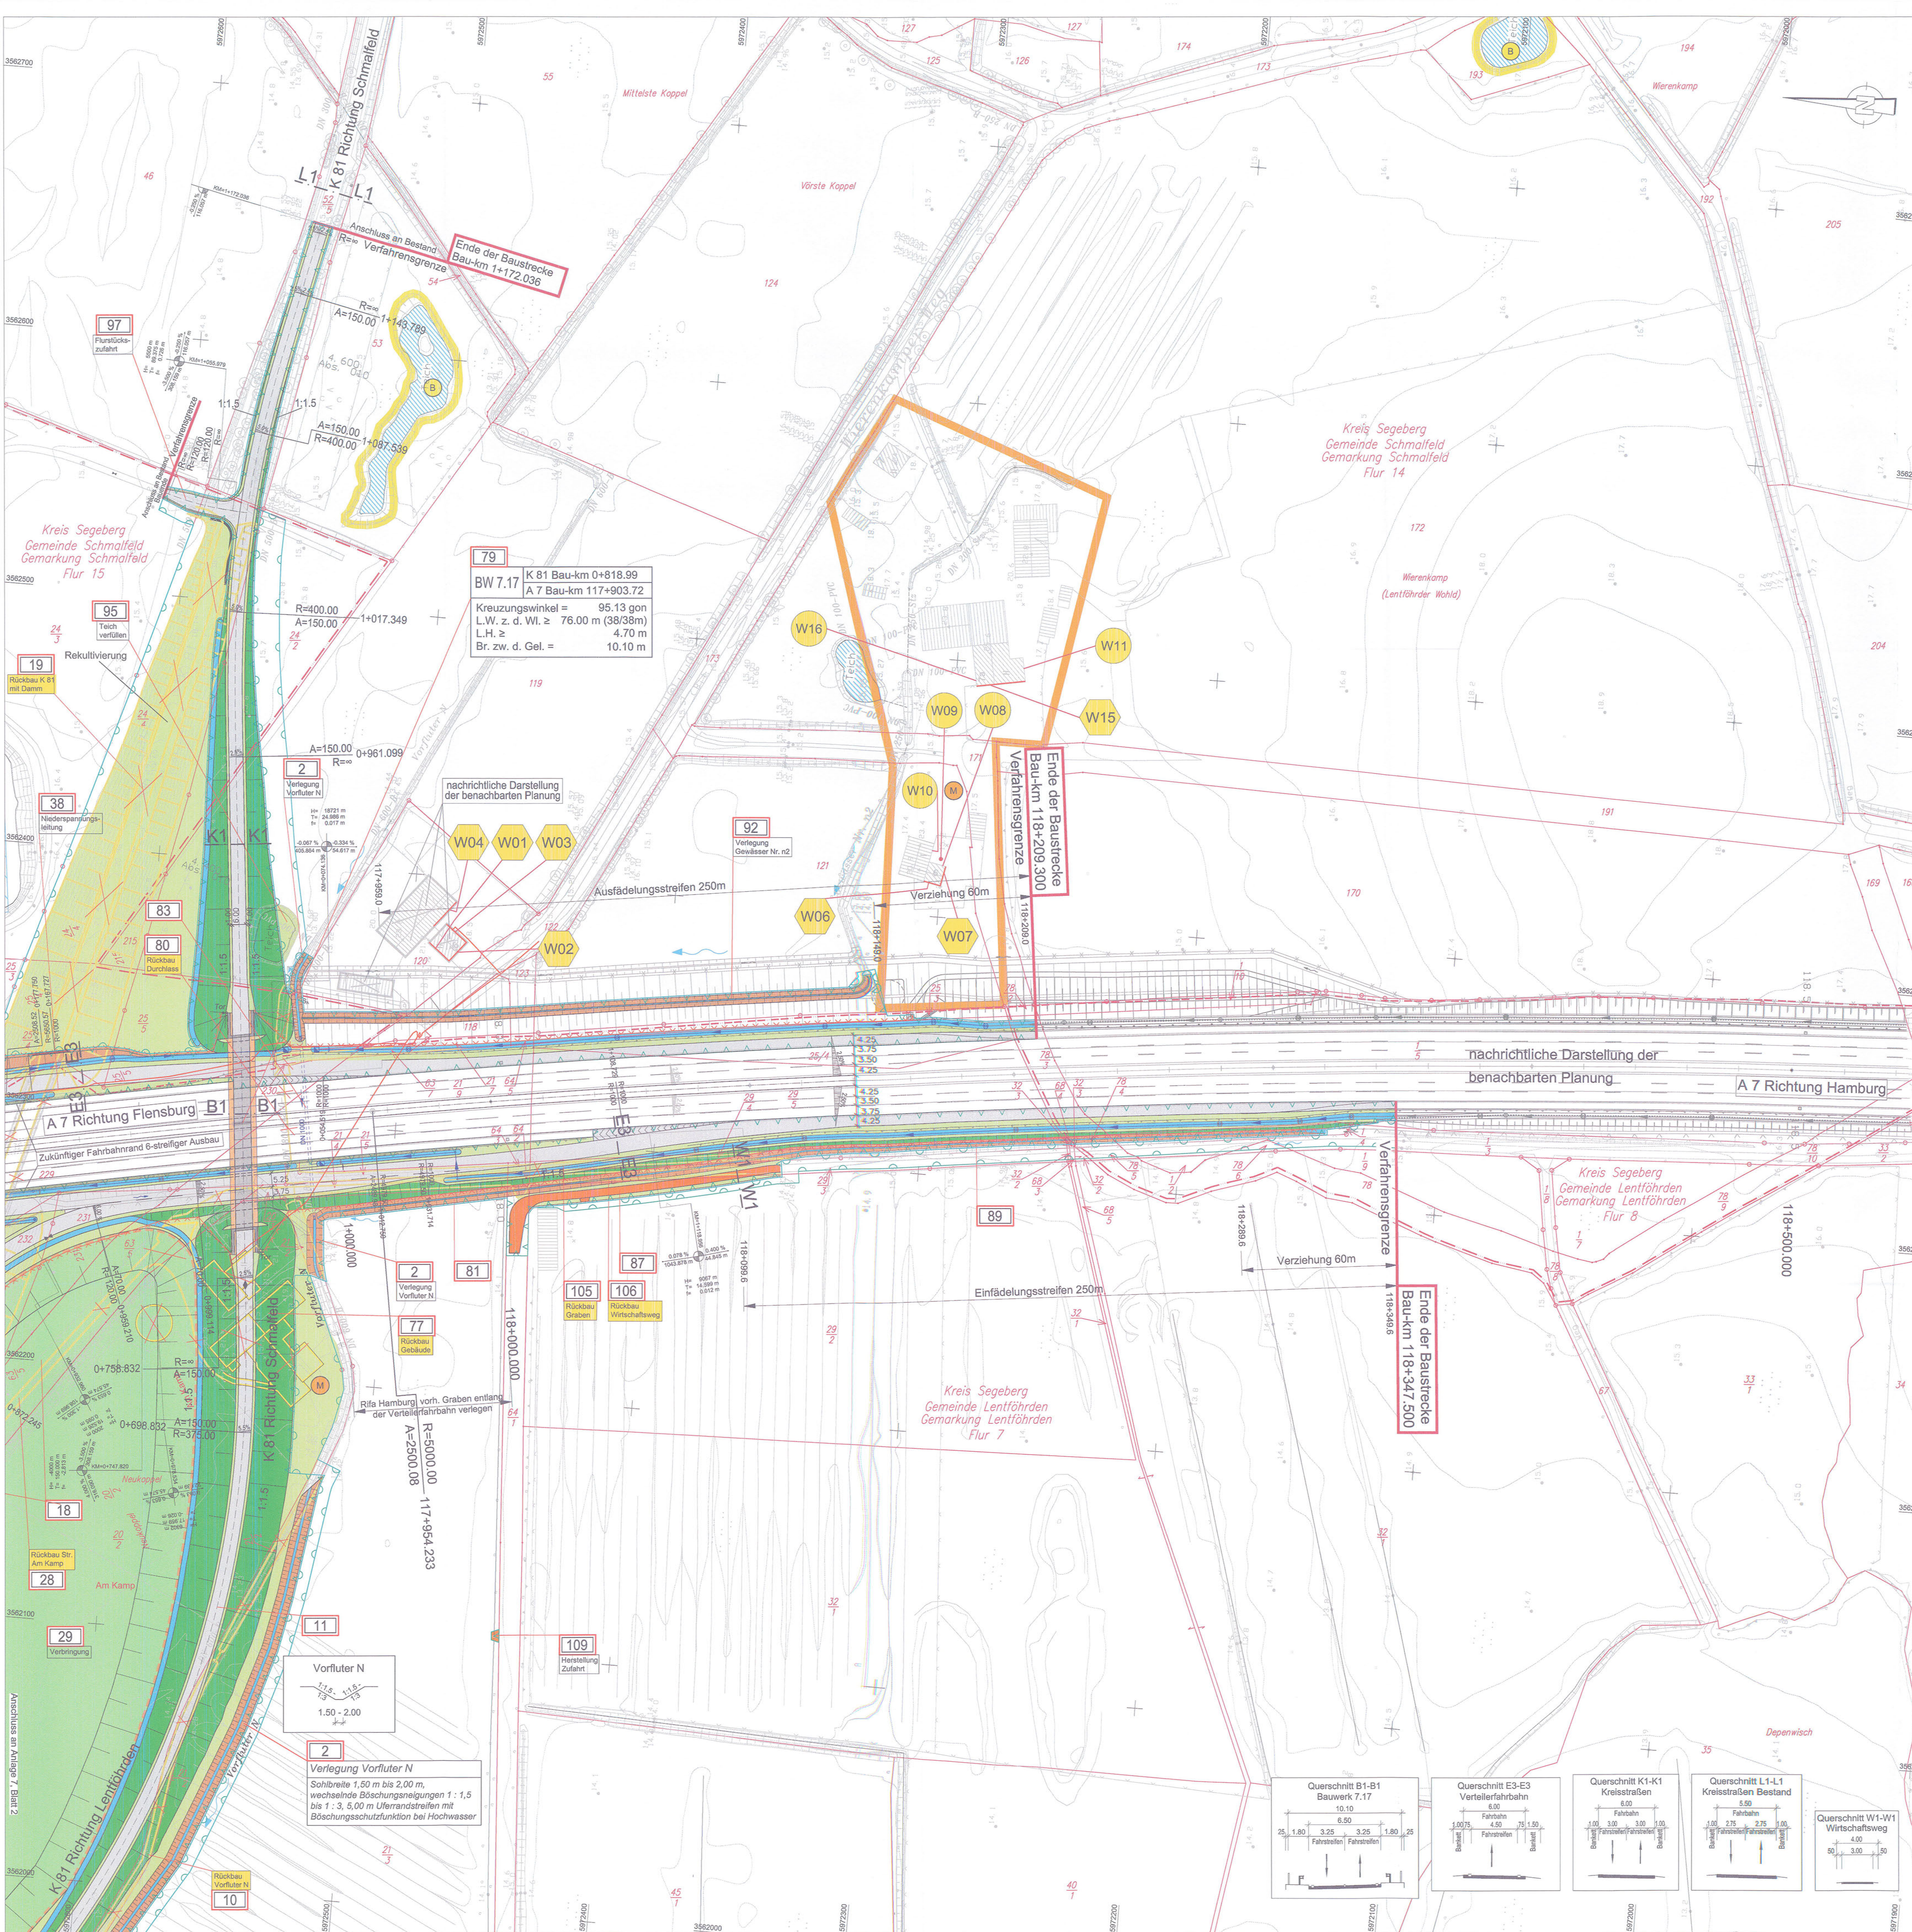

LEGENDE

Bestand rechtliche Festsetzungen

- allgemeines Wohngebiet
- Mischgebiet, Dorfgebiet
- Algennebedarf

Bestandsleistungen

- Gewerbegebiet
- Sondergebiet
- Gutplatz

Sonstiges

- Landschaftsschutzgebiet
- Umgrenzungen von Flächen für Maßnahmen zum Schutz, zur Pflege und zur Entwicklung von Natur und Landschaft
- Biotope

Planung

- Einschnittabschöpfung
- Entwässerungsmulde
- Barriere
- Fahrbahn
- Mischstreifen (unbefestigt / befestigt)
- Barriere
- Demnschöpfung
- Verkehrsmulde
- Anlieger
- Wirtschaftsweg geschottert / bituminös befestigt mit Barriere
- Wirtschaftsweg mit Spurbahnen
- Rückbau von befestigten Flächen / Gebäuden
- Verbringung von Abtragsschotter

Eintrittsgrenze

- Grenze der baubedingten Flächeninanspruchnahme

Anmerkung:

Die Darstellung der Zufahrtsbreiten ist unausschlagend

Schalltechnik

- W05 laufende Nr. der Immissionsorte (ohne Anspruch)
- W01 laufende Nr. der Immissionsorte (mit Anspruch)
- I-II zu schützende Stockwerke
- 73/67 Mittelungsspiegel Tag / Nacht in dB(A)
- W01, W02, W03, W04, W06, W07, W15
- I-II, I-III
- 73/67, 73/68, 67/62, 67/61, 71/65, 70/74, 67/61

Blattübersicht

Nr.	Art der Änderung	Datum	Name
17	BW-Nr. 78, Fiedermaschinenbereich entfernt	09/2015	Hartenstein
16	CEF-Maßnahme - Fiedermaschinenbereich entfernt	09/2015	Hartenstein
15	BW-Nr. 87, Flurstückzufahrt herstellen	01/2014	Hartenstein
14	BW-Nr. 102, entfernt (Gebäudeabbruch)	01/2014	Hartenstein
13	BW-Nr. 97, Flurstückzufahrt vergrößert	09/2013	Hartenstein
12	BW-Nr. 96, Flurstückzufahrt entfernt	09/2013	Hartenstein
11	Wildschutzzaun, Eingriffsgrenzen, baubedingte Flächeninanspruchnahme	09/2013	Köllmann
10	BW-Nr. 109, CEF-Maßnahme - Fiedermaschinenbereich mit Zufahrt	09/2012	Hartenstein
9	BW-Nr. 92, Verlegung Gewässer Nr. n2	02/2012	Hartenstein
8	BW-Nr. 105, Rückbau Wirtschaftsweg	02/2012	Hartenstein
7	BW-Nr. 105, Rückbau Graben	02/2012	Hartenstein
6	BW-Nr. 102, Rückbau Gebäude	02/2012	Hartenstein
5	Schallbetroffenheit W01 bis W16 bezüglich A 7	02/2012	Meister
4	BW-Nr. 84, RRB 3 / West entfernt	02/2012	Hartenstein
3	Gradiente und Zufahrten K 81	02/2012	Hartenstein
2	Entwässerung angepasst	02/2012	Hartenstein
1	Anpassung der A7-Planung	02/2012	Hartenstein

MECKLENBURGISCHES
INGENIEURBÜRO FÜR
VERKEHRSSBAU GMBH SCHWERIN

Leopoldstraße 38 38100 Schwerin
Tel. 0391 236798 Fax 0391 236798

gez. Krüger
Geschäftsführer

Projekt-Nr.: 265958 11

Bearb.:	Datum	Zeichen
02/12	09/2009	Hartenstein
02/12	08/2009	Grimm
02/12	06/2009	Schnabel

Landesbetrieb Straßenbau und Verkehr
Schleswig-Holstein

Straße: A 20 von NK 2125026 - 0,900 km
nach NK 2125026 +1,000 km

Nächster Ort: Bad Bramstedt, Lentföhrden Betr.-km:

Unterlage Nr.:

Blatt Nr.:

Reg.-Nr.:

Datum:

Zeichen:

Neubau A20
Nord-West-Umfahrung Hamburg

Teil B
Autobahnkreuz A20 / A7

Bau-km: 14+200 bis 16+100

bearbeitet: ---

gezeichnet: ---

geprüft: 09/2009 gez. Baumbach

Lage- und Bauwerksplan
südlich Autobahnkreuz A20 / A7

Maßstab: 1 : 1.000

Aufgestellt:
Landesbetrieb Straßenbau und Verkehr
Schleswig-Holstein
Niederlassung Itzehoe

Itzehoe, den 29.06.2009 gez. Köhlhaas

Planfeststellungsunterlage
vom 29.06.2009

Anlage: 7
Blatt: 5

Deckblatt

Grundplan hergestellt: 08/2004

mit ManagementConsulting
Bruno-Strasse 32
20521 Cölbe

Stiftung: 03.2003
Kölner (Ant)
03.2003 (Pflanzberg)
07.2003 (Segeberg)
Feldvergleich: 08.2004

Ergänzungen:

Geodätische Grundlagen
Gauß-Krüger-Koordinaten

UNGÜLTIG!
Siehe Deckblatt!