Anlage A zur
Entschädigungsvereinbarung

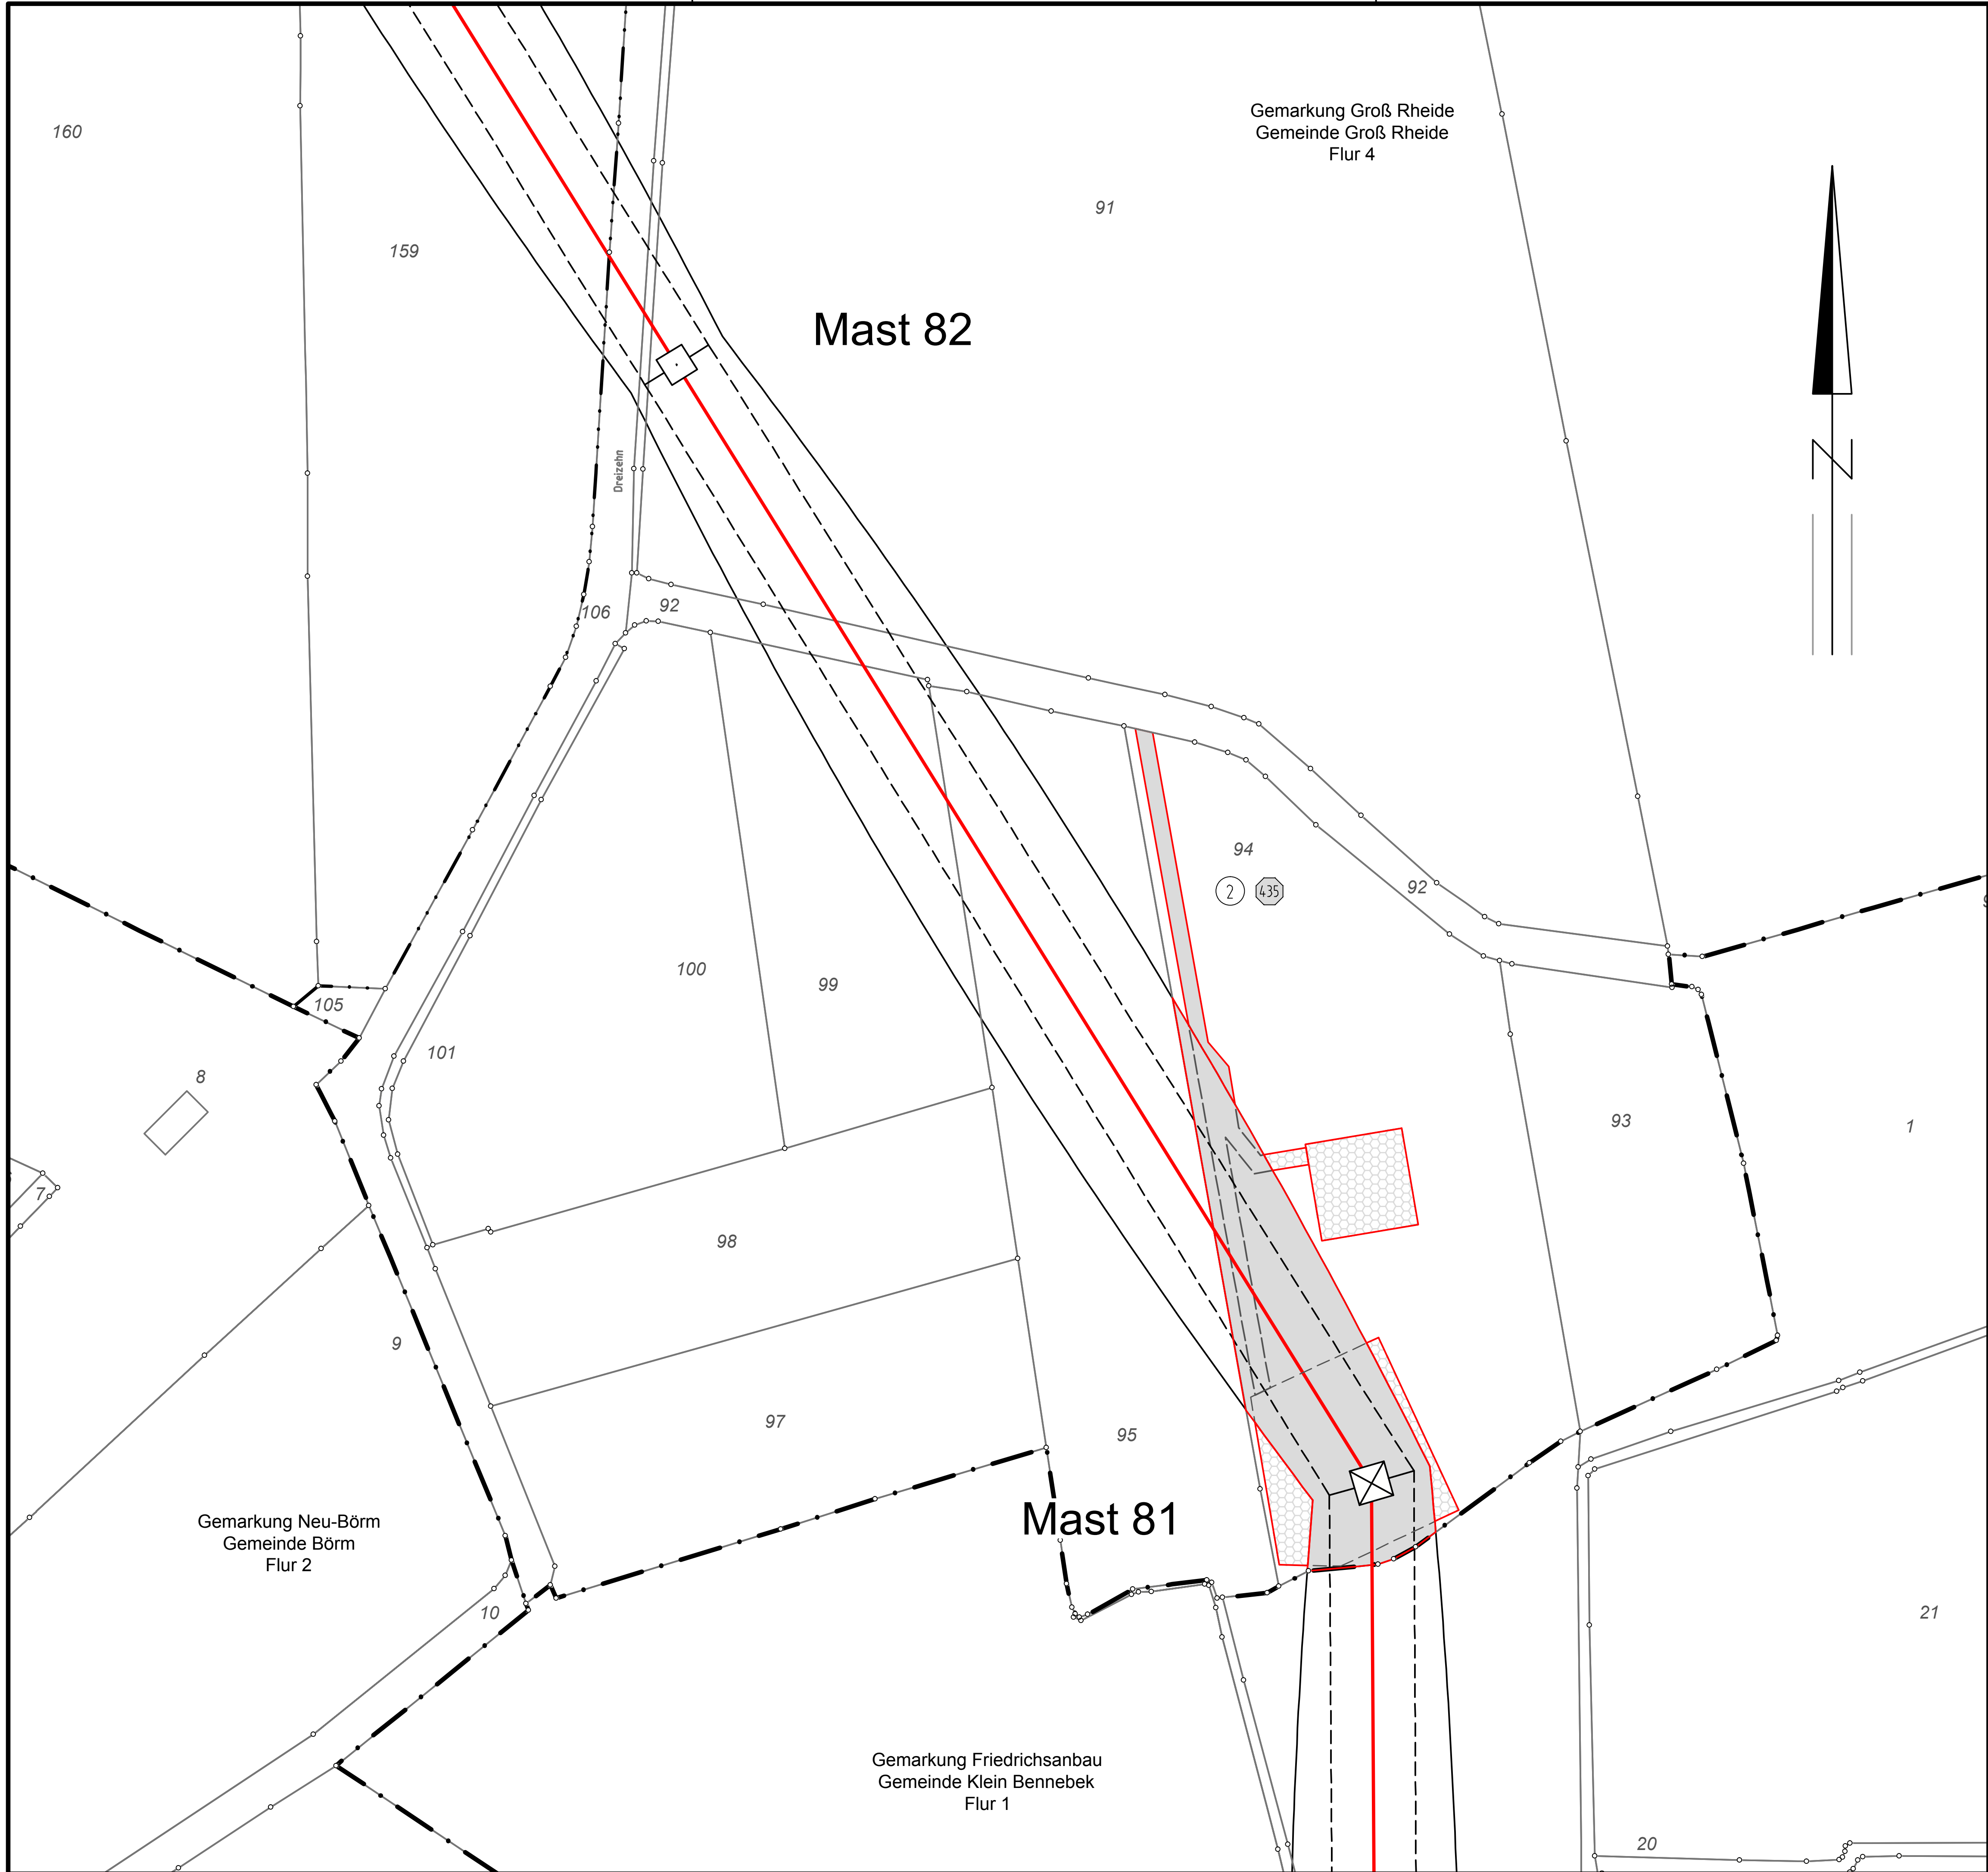

TenneT
Taking power further

380-kV-Leitung
Audorf-Flensburg Nr. 324

Grunderwerbsplan

Gemeinde:	Groß Rheide
Gemarkung:	Groß Rheide
Flur:	4
Flurstück:	94
Eigentümerschlüsselnummer:	435
Grundstücksordnungsnummer:	2
Maßstab:	1 : 2000

Legende:

- Eigentümerschlüsselnummer
- Grundstücksordnungsnummer
- 99 Flurstücksnummer
- Abspannmast
- Tragmast
- Rückbau

Grenzen:

- Stadt-/Gemeindegrenze
- Gemarkungsgrenze
- Flurgrenze
- Flurstücksgrenze

Rechtserwerb:

- dauerhafte Flächeninanspruchnahme
- dauerhafte Flächeninanspruchnahme durch Kompensationsmaßnahmen
- bauzeitliche Flächeninanspruchnahme

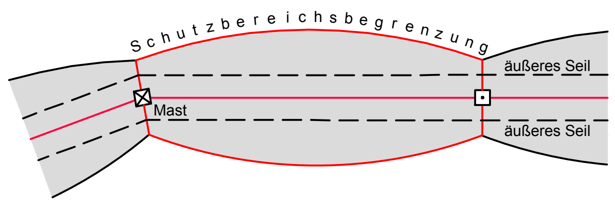

erstellt: 13.01.2015

eqos Energie
EQOS-Energie Deutschland GmbH
Wolfentalstraße 29
D-88400 Biberach