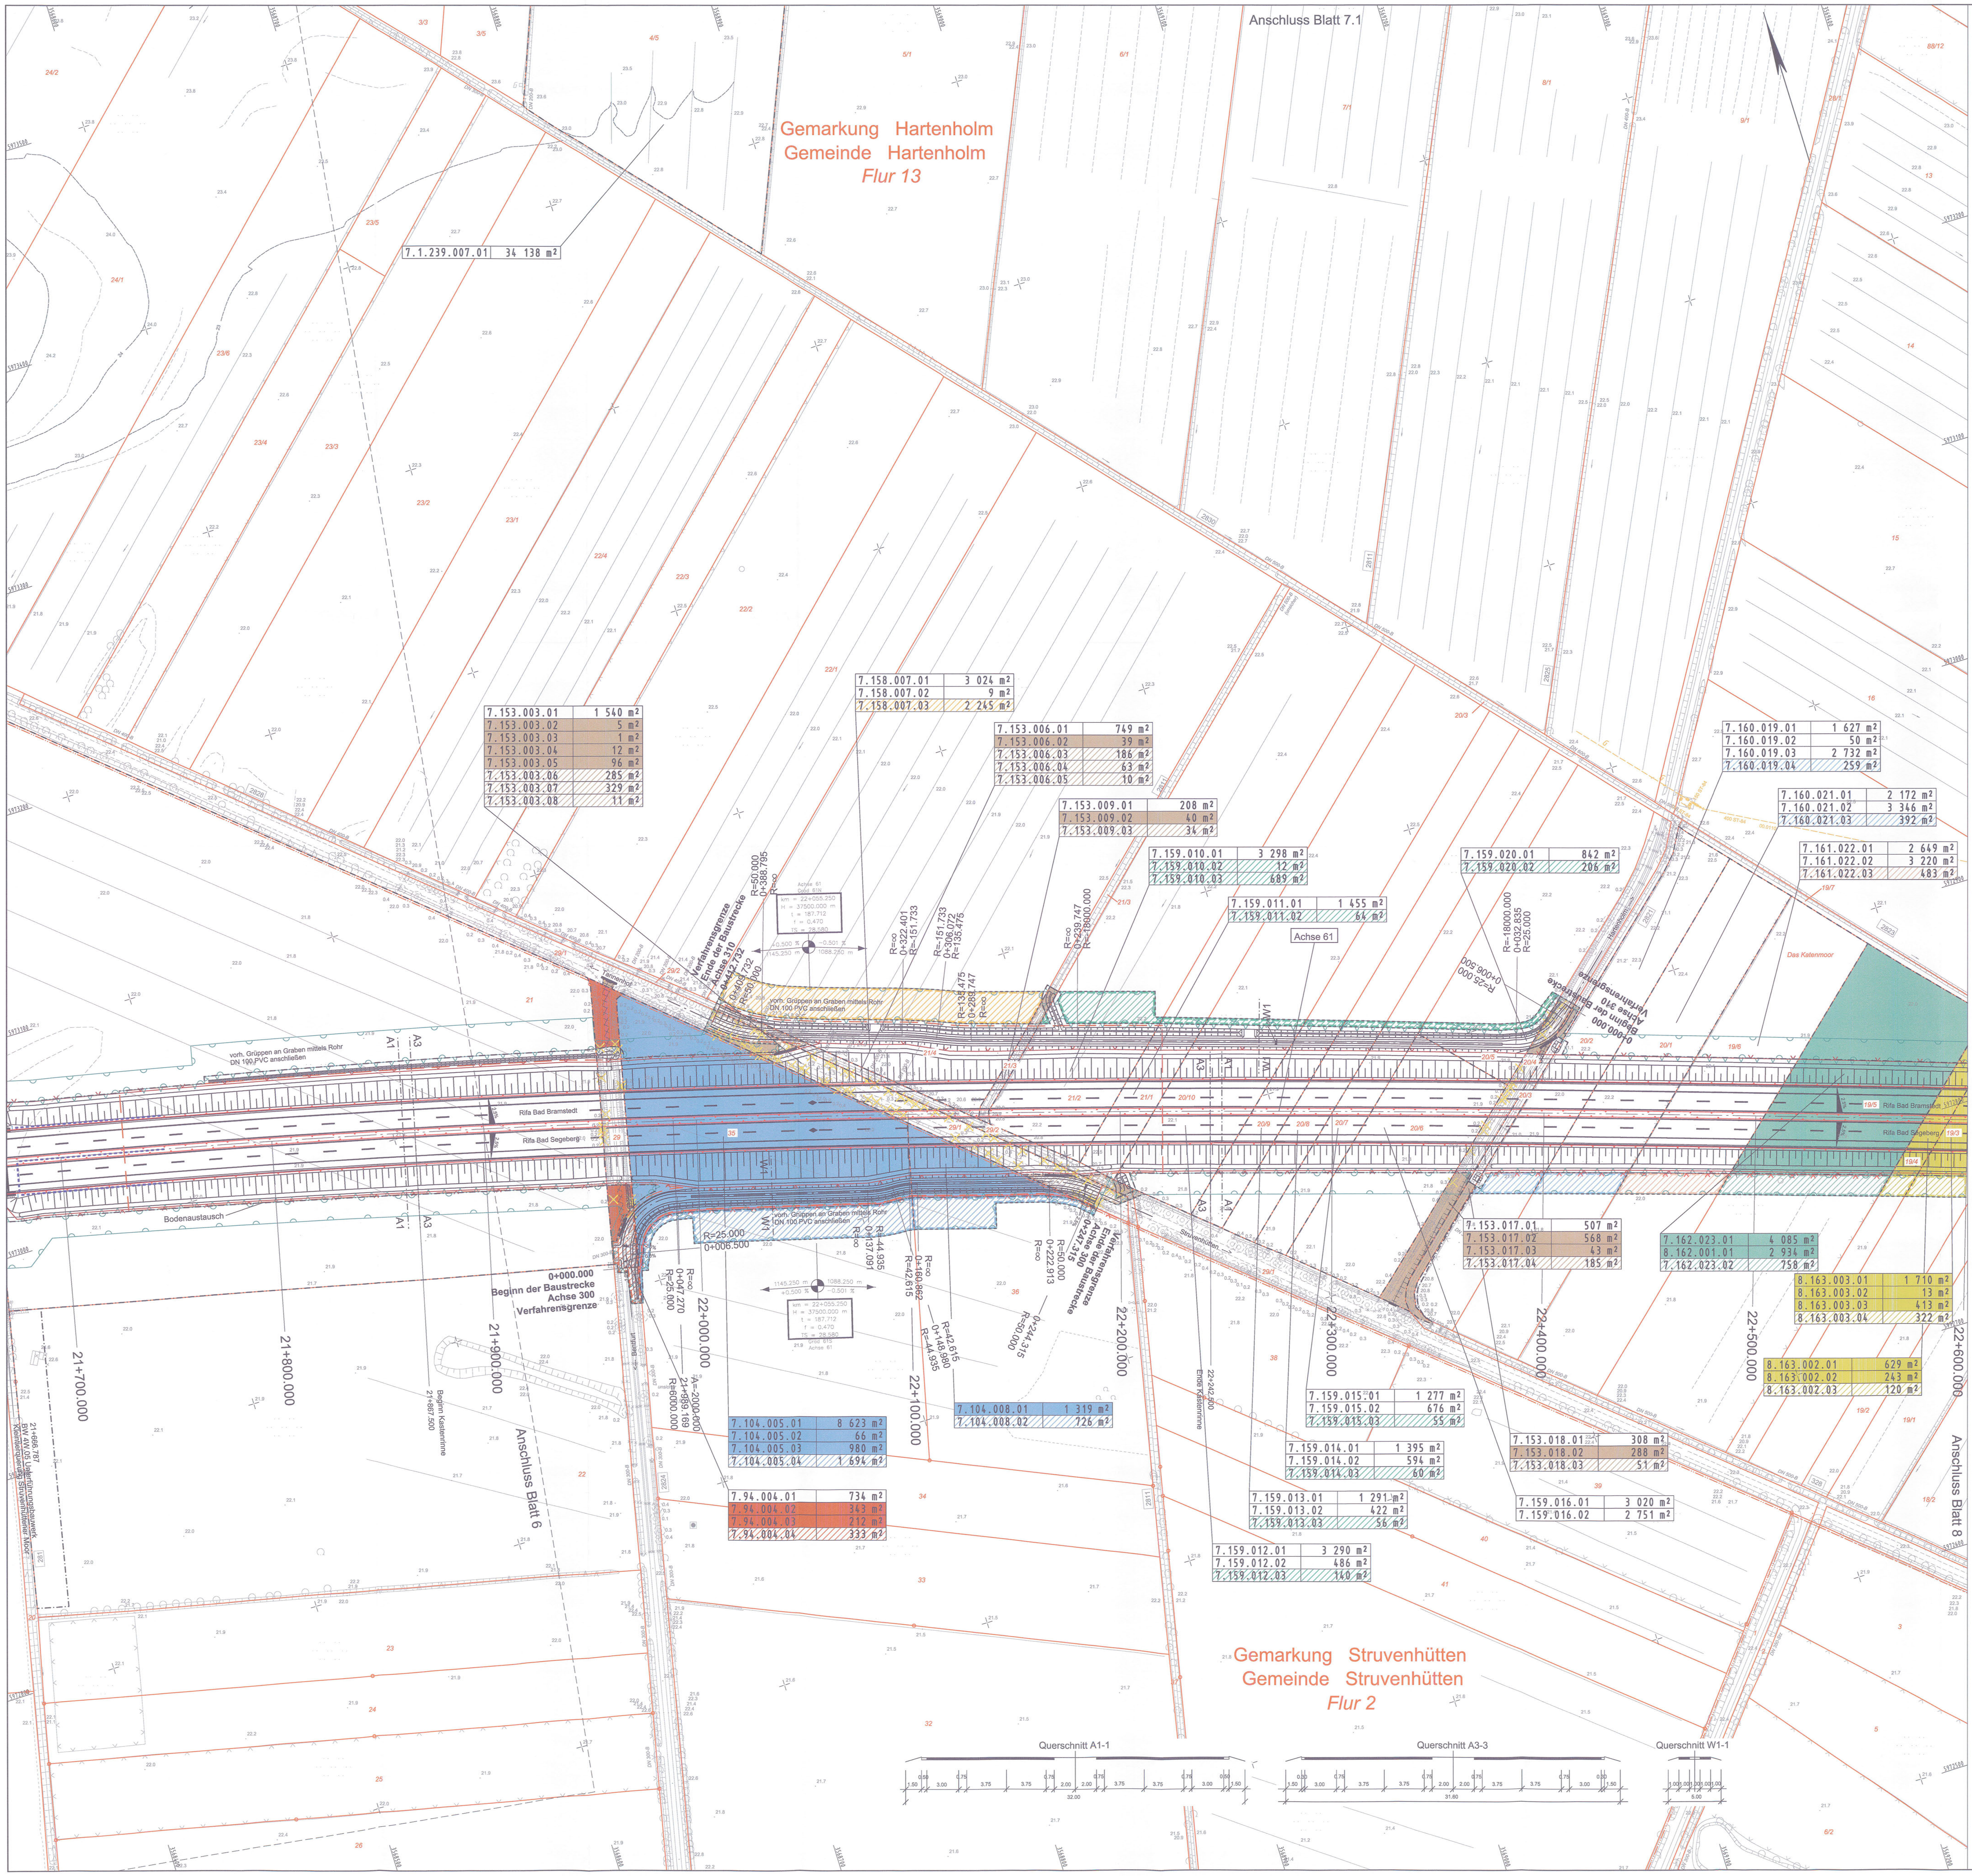

| | |
|---|---|
| 7.1.239.007.01 | 34 138 m² |

| | |
|---|---|
| 7.153.003.01 | 1 540 m² |
| 7.153.003.02 | 5 m² |
| 7.153.003.03 | 1 m² |
| 7.153.003.04 | 12 m² |
| 7.153.003.05 | 96 m² |
| 7.153.003.06 | 285 m² |
| 7.153.003.07 | 329 m² |
| 7.153.003.08 | 11 m² |

| | |
|---|---|
| 7.158.007.01 | 3 024 m² |
| 7.158.007.02 | 9 m² |
| 7.158.007.03 | 2 245 m² |

| | |
|---|---|
| 7.153.006.01 | 749 m² |
| 7.153.006.02 | 39 m² |
| 7.153.006.03 | 186 m² |
| 7.153.006.04 | 63 m² |
| 7.153.006.05 | 10 m² |

| | |
|---|---|
| 7.153.009.01 | 208 m² |
| 7.153.009.02 | 40 m² |
| 7.153.009.03 | 34 m² |

| | |
|---|---|
| 7.159.010.01 | 3 298 m² |
| 7.159.010.02 | 12 m² |
| 7.159.010.03 | 689 m² |

| | |
|---|---|
| 7.159.011.01 | 1 455 m² |
| 7.159.011.02 | 64 m² |

| | |
|---|---|
| 7.159.020.01 | 842 m² |
| 7.159.020.02 | 206 m² |

| | |
|---|---|
| 7.160.019.01 | 1 627 m² |
| 7.160.019.02 | 50 m² |
| 7.160.019.03 | 2 732 m² |
| 7.160.019.04 | 259 m² |

| | |
|---|---|
| 7.160.021.01 | 2 172 m² |
| 7.160.021.02 | 3 346 m² |
| 7.160.021.03 | 392 m² |

| | |
|---|---|
| 7.161.022.01 | 2 649 m² |
| 7.161.022.02 | 3 220 m² |
| 7.161.022.03 | 483 m² |

| | |
|---|---|
| 7.153.017.01 | 507 m² |
| 7.153.017.02 | 568 m² |
| 7.153.017.03 | 43 m² |
| 7.153.017.04 | 185 m² |

| | |
|---|---|
| 7.162.023.01 | 4 085 m² |
| 8.162.001.01 | 2 934 m² |
| 7.162.023.02 | 758 m² |

| | |
|---|---|
| 8.163.003.01 | 1 710 m² |
| 8.163.003.02 | 13 m² |
| 8.163.003.03 | 413 m² |
| 8.163.003.04 | 322 m² |

| | |
|---|---|
| 8.163.002.01 | 629 m² |
| 8.163.002.02 | 243 m² |
| 8.163.002.03 | 120 m² |

| | |
|---|---|
| 7.159.015.01 | 1 277 m² |
| 7.159.015.02 | 676 m² |
| 7.159.015.03 | 55 m² |

| | |
|---|---|
| 7.159.014.01 | 1 395 m² |
| 7.159.014.02 | 594 m² |
| 7.159.014.03 | 60 m² |

| | |
|---|---|
| 7.153.018.01 | 308 m² |
| 7.153.018.02 | 288 m² |
| 7.153.018.03 | 51 m² |

| | |
|---|---|
| 7.159.013.01 | 1 291 m² |
| 7.159.013.02 | 422 m² |
| 7.159.013.03 | 56 m² |

| | |
|---|---|
| 7.159.016.01 | 3 020 m² |
| 7.159.016.02 | 2 751 m² |

| | |
|---|---|
| 7.159.012.01 | 3 290 m² |
| 7.159.012.02 | 486 m² |
| 7.159.012.03 | 140 m² |

| | |
|---|---|
| 7.104.005.01 | 8 623 m² |
| 7.104.005.02 | 66 m² |
| 7.104.005.03 | 980 m² |
| 7.104.005.04 | 1 694 m² |

| | |
|---|---|
| 7.104.008.01 | 1 319 m² |
| 7.104.008.02 | 726 m² |

| | |
|---|---|
| 7.94.004.01 | 734 m² |
| 7.94.004.02 | 343 m² |
| 7.94.004.03 | 212 m² |
| 7.94.004.04 | 333 m² |

## Zeichenerklärung

- Dammböschung
- Bankett, Entwässerungsrinne, Standstreifen
- Fahrbahn
- Trennstreifen
- Fahrbahn
- Standstreifen, Entwässerungsrinne, Bankett, Entwässerungsmulde
- Einschnittsböschung
- Tiefpunkt / Hochpunkt
- Fahrbahnquerneigung
- Neigungsbrechpunkt mit Angabe von Gefälle und Steigung in Prozent, Länge der Gefäll- (Steigungs-) Strecke und Halbmesser
- Wildleiteinrichtung
- Eingriffsgrenze
- Grenze der baubedingten Flächeninanspruchnahme
- nachrichtlich passive Schutzeinrichtung
- Entsiegelung
- Baum fällen
- Gebäudeabbruch
- Flurgrenze
- Gemarkungsgrenze
- Gemeindegrenze
- Flurstücksgrenze

Nr. des Grunderwerbsverzeichnisses

| | |
|---|---|
| 1.112.001.01 | 198 m² |

01 Teilfläche eines Flurstückes
001 lfd. Nr. des betroffenen Flurstückes
112 Eigentümer des betroffenen Flurstückes
1 Nr. des Grunderwerbsplanes

- Erwerbsfläche
- vorübergehend beanspruchte Fäche für den Straßenbau
- Nutzungsentzug/ dauernde Beschränkung

Stand des Katasterauszuges: Sept. 2008

## Zeichenerklärung Ver- und Entsorgung

| vorhandene Leitungen | geplante Leitungen |
|---|---|
| Druckrohrleitung | |
| Gasleitung | Gasleitung (neue Einbindungen) |
| Fernmeldefreiltg. der Deutsche Telekom | Fernmeldefreiltg. der Deutsche Telekom |
| Fernmeldekabel der Deutsche Telekom | Fernmeldekabel der Deutsche Telekom (neue Einbindungen) |
| Energiefreileitung | Energiefreileitung |
| Energiekabel | Energiekabel (neue Einbindungen) |
| Trinkwasserleitung | Trinkwasserleitung (neue Einbindungen) |
| Regenwasserleitung | Regenwasserleitung (neue Einbindungen) |
| Schmutzwasserleitung | Schmutzwasserleitung (neue Einbindungen) |
| Abwasserdruckrohrleitung | Abwasserdruckrohrleitung (neue Einbindungen) |

| Grundplan hergestellt: 09/2006 | | terrestrische Nachmessung durch: | |
|---|---|---|---|
| aphos Leipzig AG<br>Prager Straße 17<br>04103 Leipzig | Koordinatensystem: Gauß-Krüger<br>Aufnahme: 28.04.2006<br>Feldvergleich: 07/2006<br>Katasterstand: 18.07.2005 | MERKEL INGENIEUR CONSULT VERMESSUNG GMBH<br>Bismarkallee 1 , 24105 Kiel<br>Telefon: 0431/339310 , Telefax: 0431/337269 | Koordinatensystem: Gauß-Krüger<br>Aufnahme: 23.08.2007<br>durch: Brückner/ Fleßner |

| Nr. | Art der Änderung | Datum | Name |
|---|---|---|---|
| 4. | Anpassung an neues Bauende B 206 | 01/2015 | Goldschmidt |
| 3. | Anpassung Eigentumsverhältnisse aufgrund aktueller Verträge | 11/2014 | Goldschmidt |
| 2. | Achse 310, Auffahrten neu Flur-Stück-Nr. 20/10 u. 21/4 | 01/2014 | Goldschmidt |
| 1. | Anpassung Eigentumsverhältnisse aufgrund aktueller Verträge | 11/2011 | Goldschmidt |

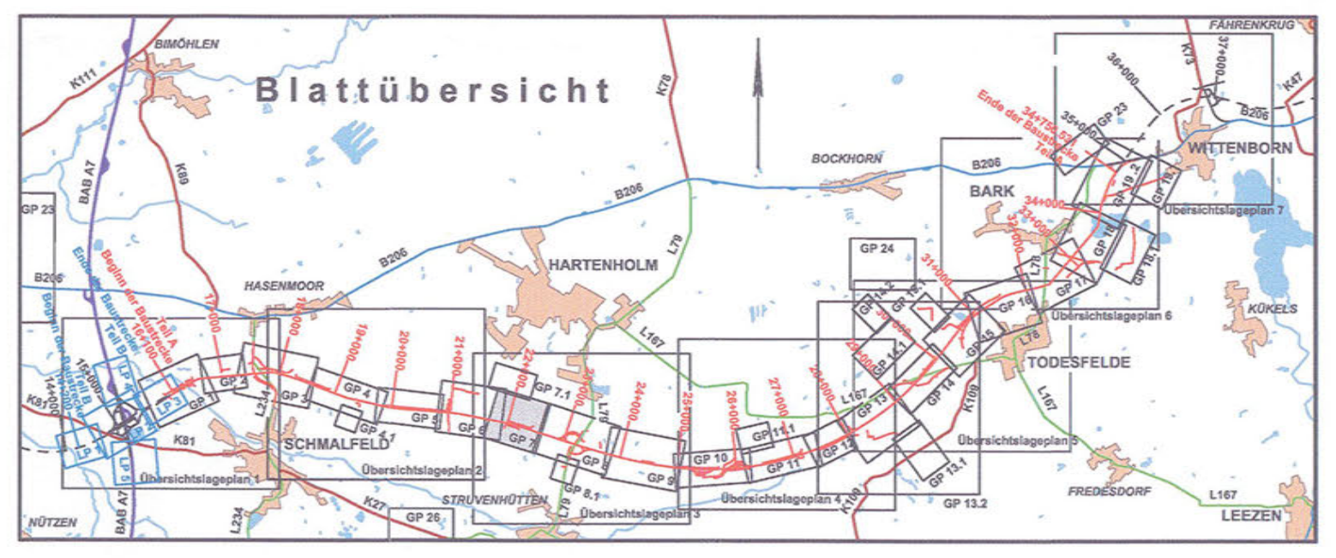

MECKLENBURGISCHES INGENIEURBÜRO FÜR VERKEHRSBAU GMBH SCHWERIN
Ludwigsluster Chaussee 72 , 19061 Schwerin , Telefon: 0385/39960 , Telefax: 0385/3977127

MERKEL INGENIEUR CONSULT
Bismarkallee 1 , 24105 Kiel , Telefon: 0431/339310 , Telefax: 0431/337269

P:\VERBUND\06096100\daba\Grunderwerb\PLAN07.plt
Achse 61_1000 1,01m² vom 24.06.2009
gez. Krüger
Schwerin, den 06/2009 Geschäftsführer

| | Datum | Zeichen |
|---|---|---|
| bearb. | 06/2009 | Goldschmidt |
| gez. | 06/2009 | Brunner |
| gepr. | 06/2009 | Lass |

Straßenbauverwaltung
Land Schleswig - Holstein

Straße : **BAB A 20** Betr.-km:
Nächster Ort: **Hartenholm**

Unterlage Nr.
Blatt Nr.
Bau-km

| | Datum | Zeichen |
|---|---|---|
| bearbeitet | | |
| gezeichnet | | |
| geprüft | 06/2009 | Heitmann |

**Neubau der BAB A 20**
**Nord-West-Umfahrung Hamburg**

**Teil A**
**A 7 bis B 206 westlich Wittenborn**

Bau-km: 16+100 bis 34+750.531

Grunderwerbsplan
Bau-km 21+900.000 - 22+600.000
Maßstab 1 : 1.000

Aufgestellt:
Landesbetrieb Straßenbau und Verkehr
Schleswig - Holstein
Niederlassung Lübeck
Projektgruppe A20

gez. Lüth

Lübeck, den 29.06.2009

Festgestellt mit Beschluss
vom 27.04.2017
Az.: 405 - 553.32 - A20 - 01/11
Dieser festgestellte Plan ist Bestandteil des vorbezeichneten Beschlusses. Für die Angabe der Rechtsgrundlagen und deren Fundstellen wird auf den Planfeststellungsbeschluss verwiesen.
Kiel, den 27.04.2017
Landesbetrieb Straßenbau
und Verkehr Schleswig-Holstein
-Planfeststellungsbehörde-
gez. Quirmbach

Planfeststellungsunterlage
vom 29.06.2009

Anlage: 14.1
Blatt: 7
Deckblatt