
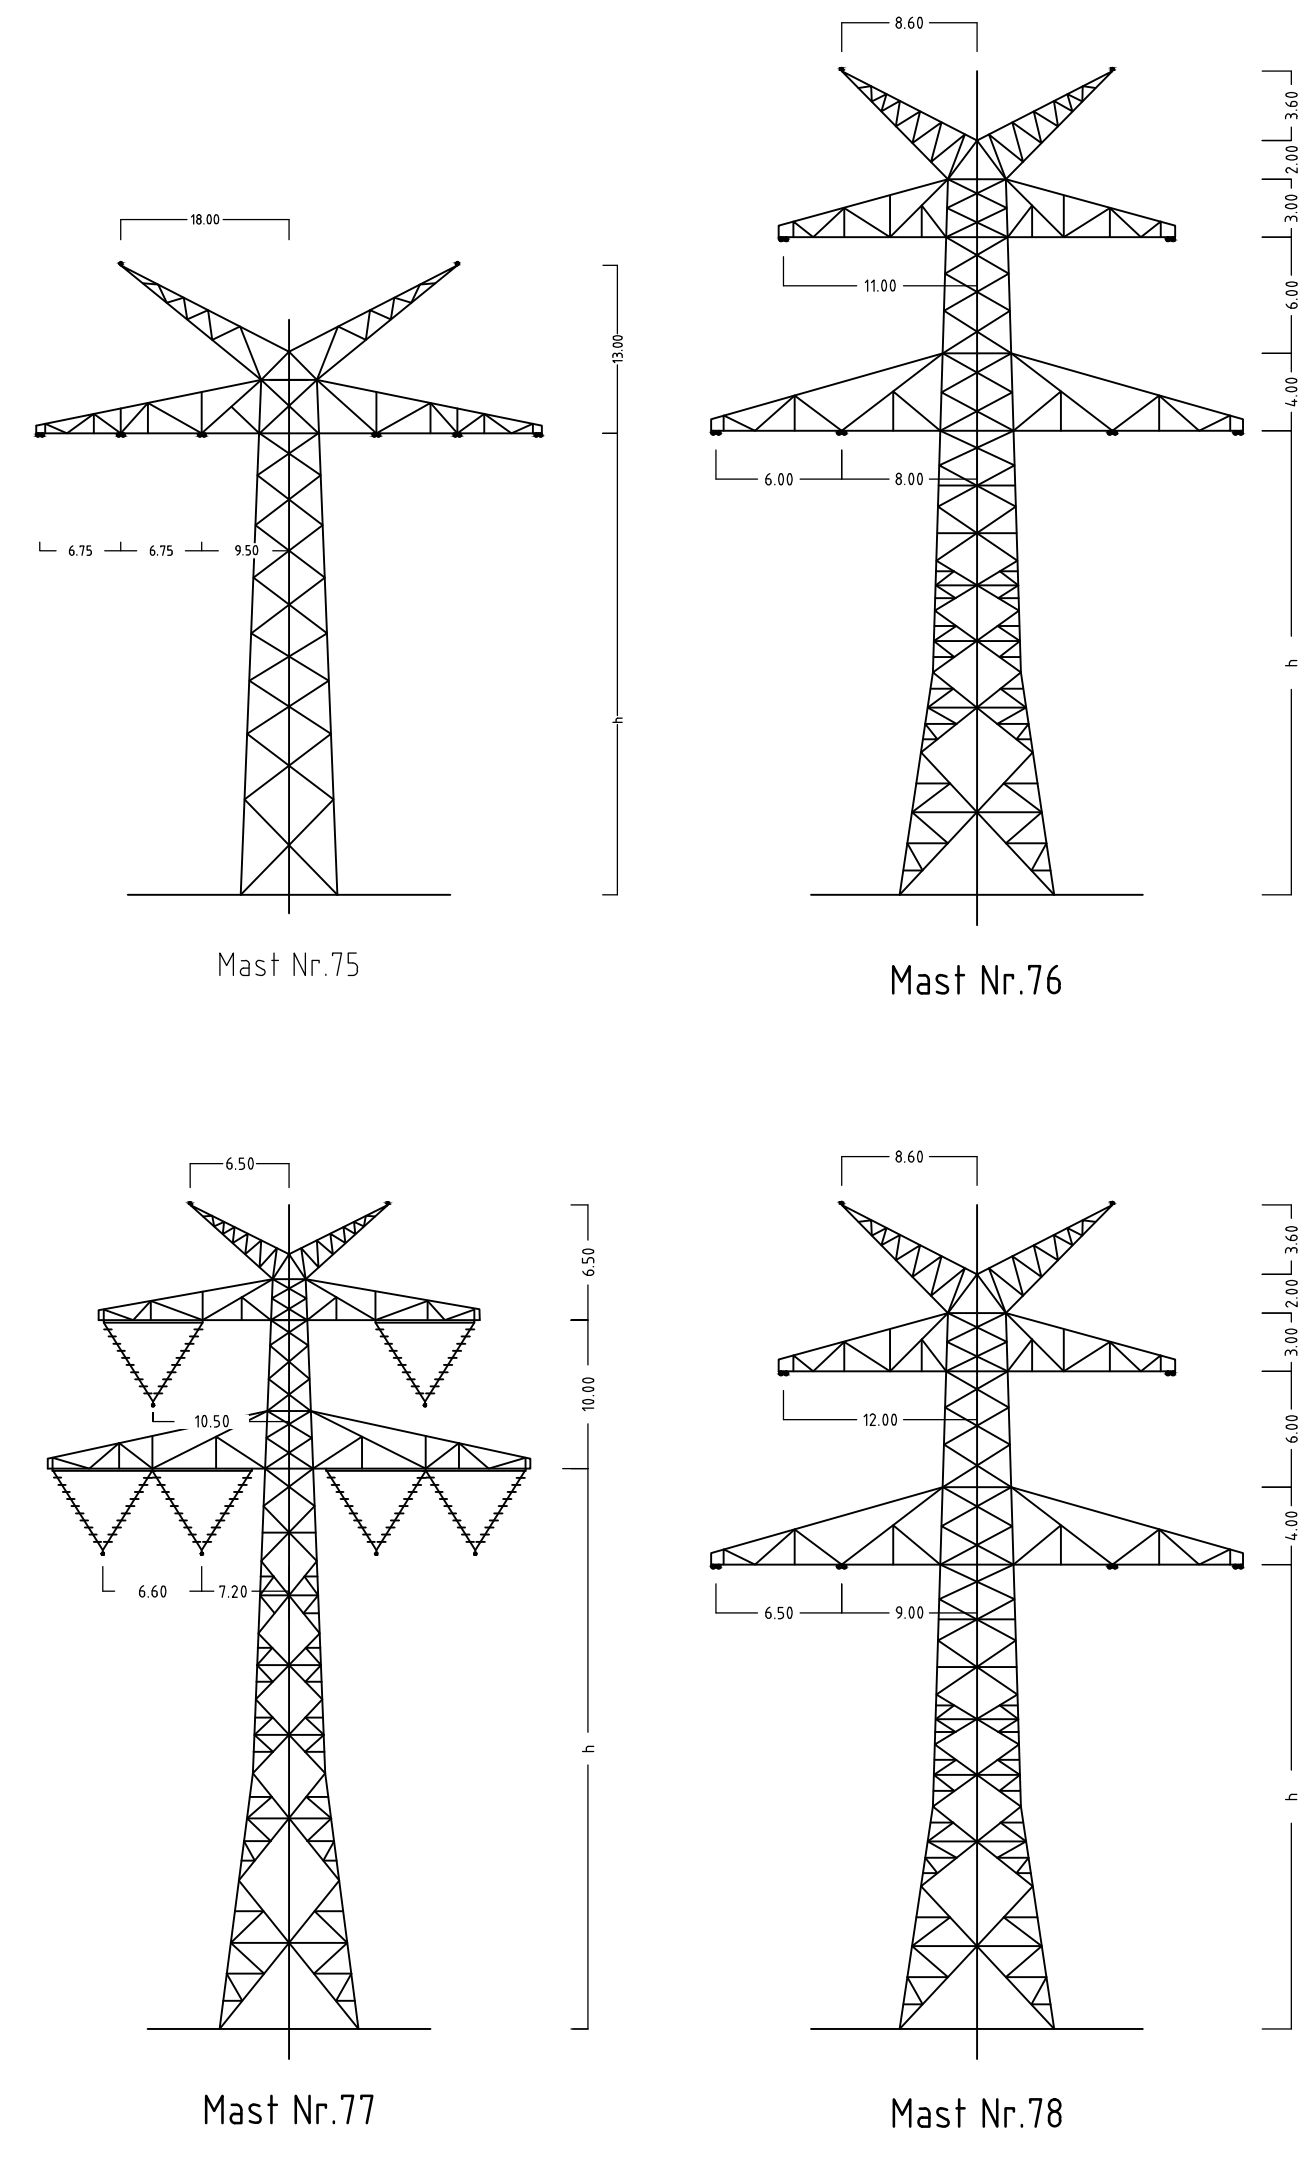
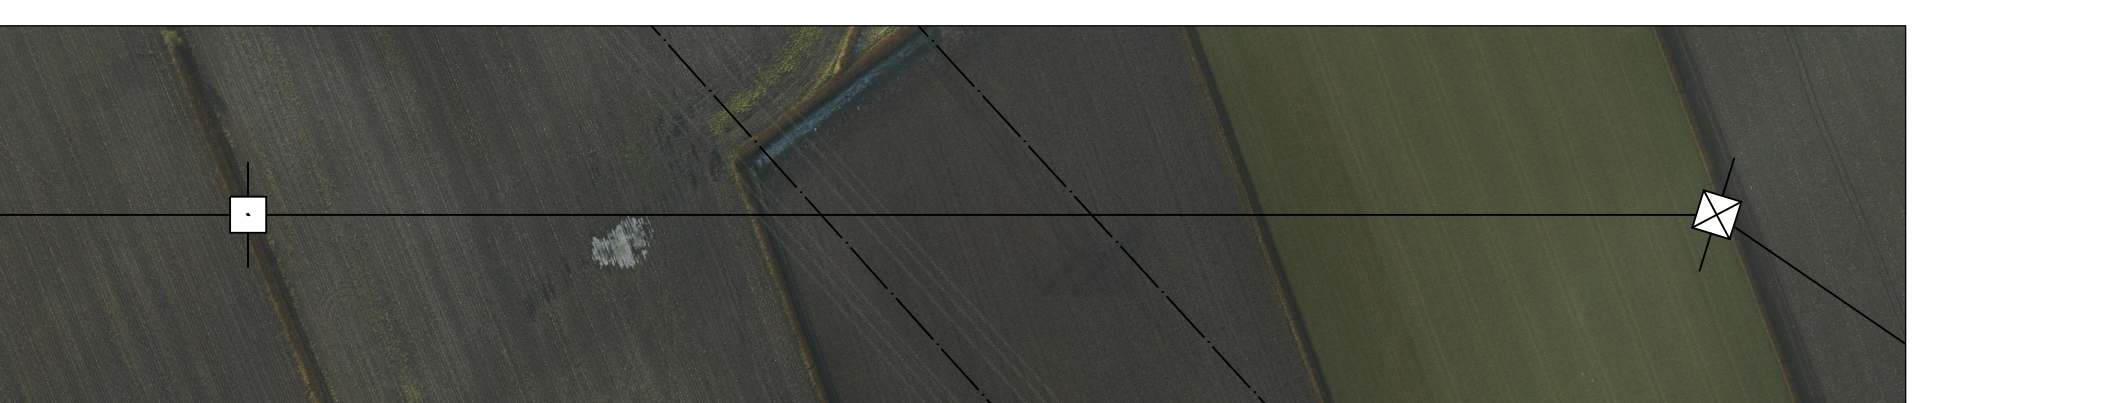
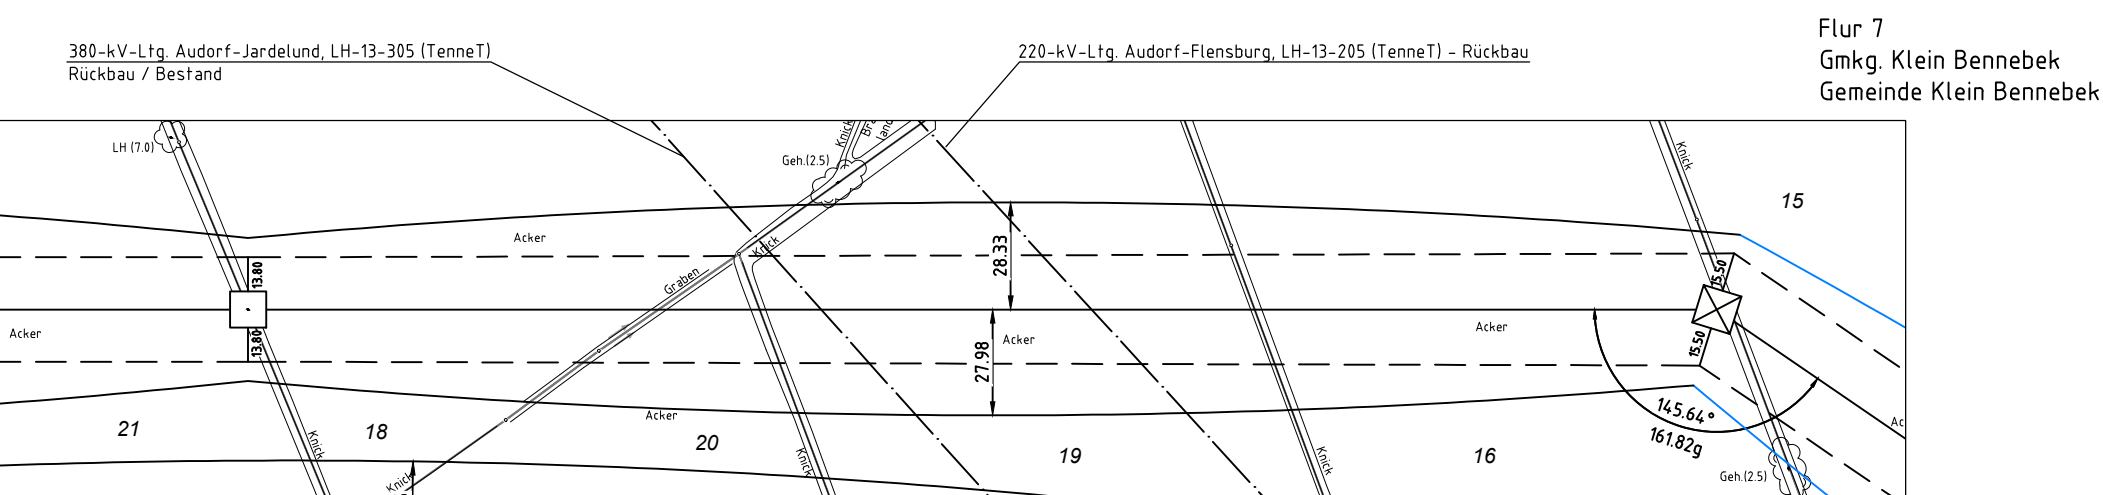
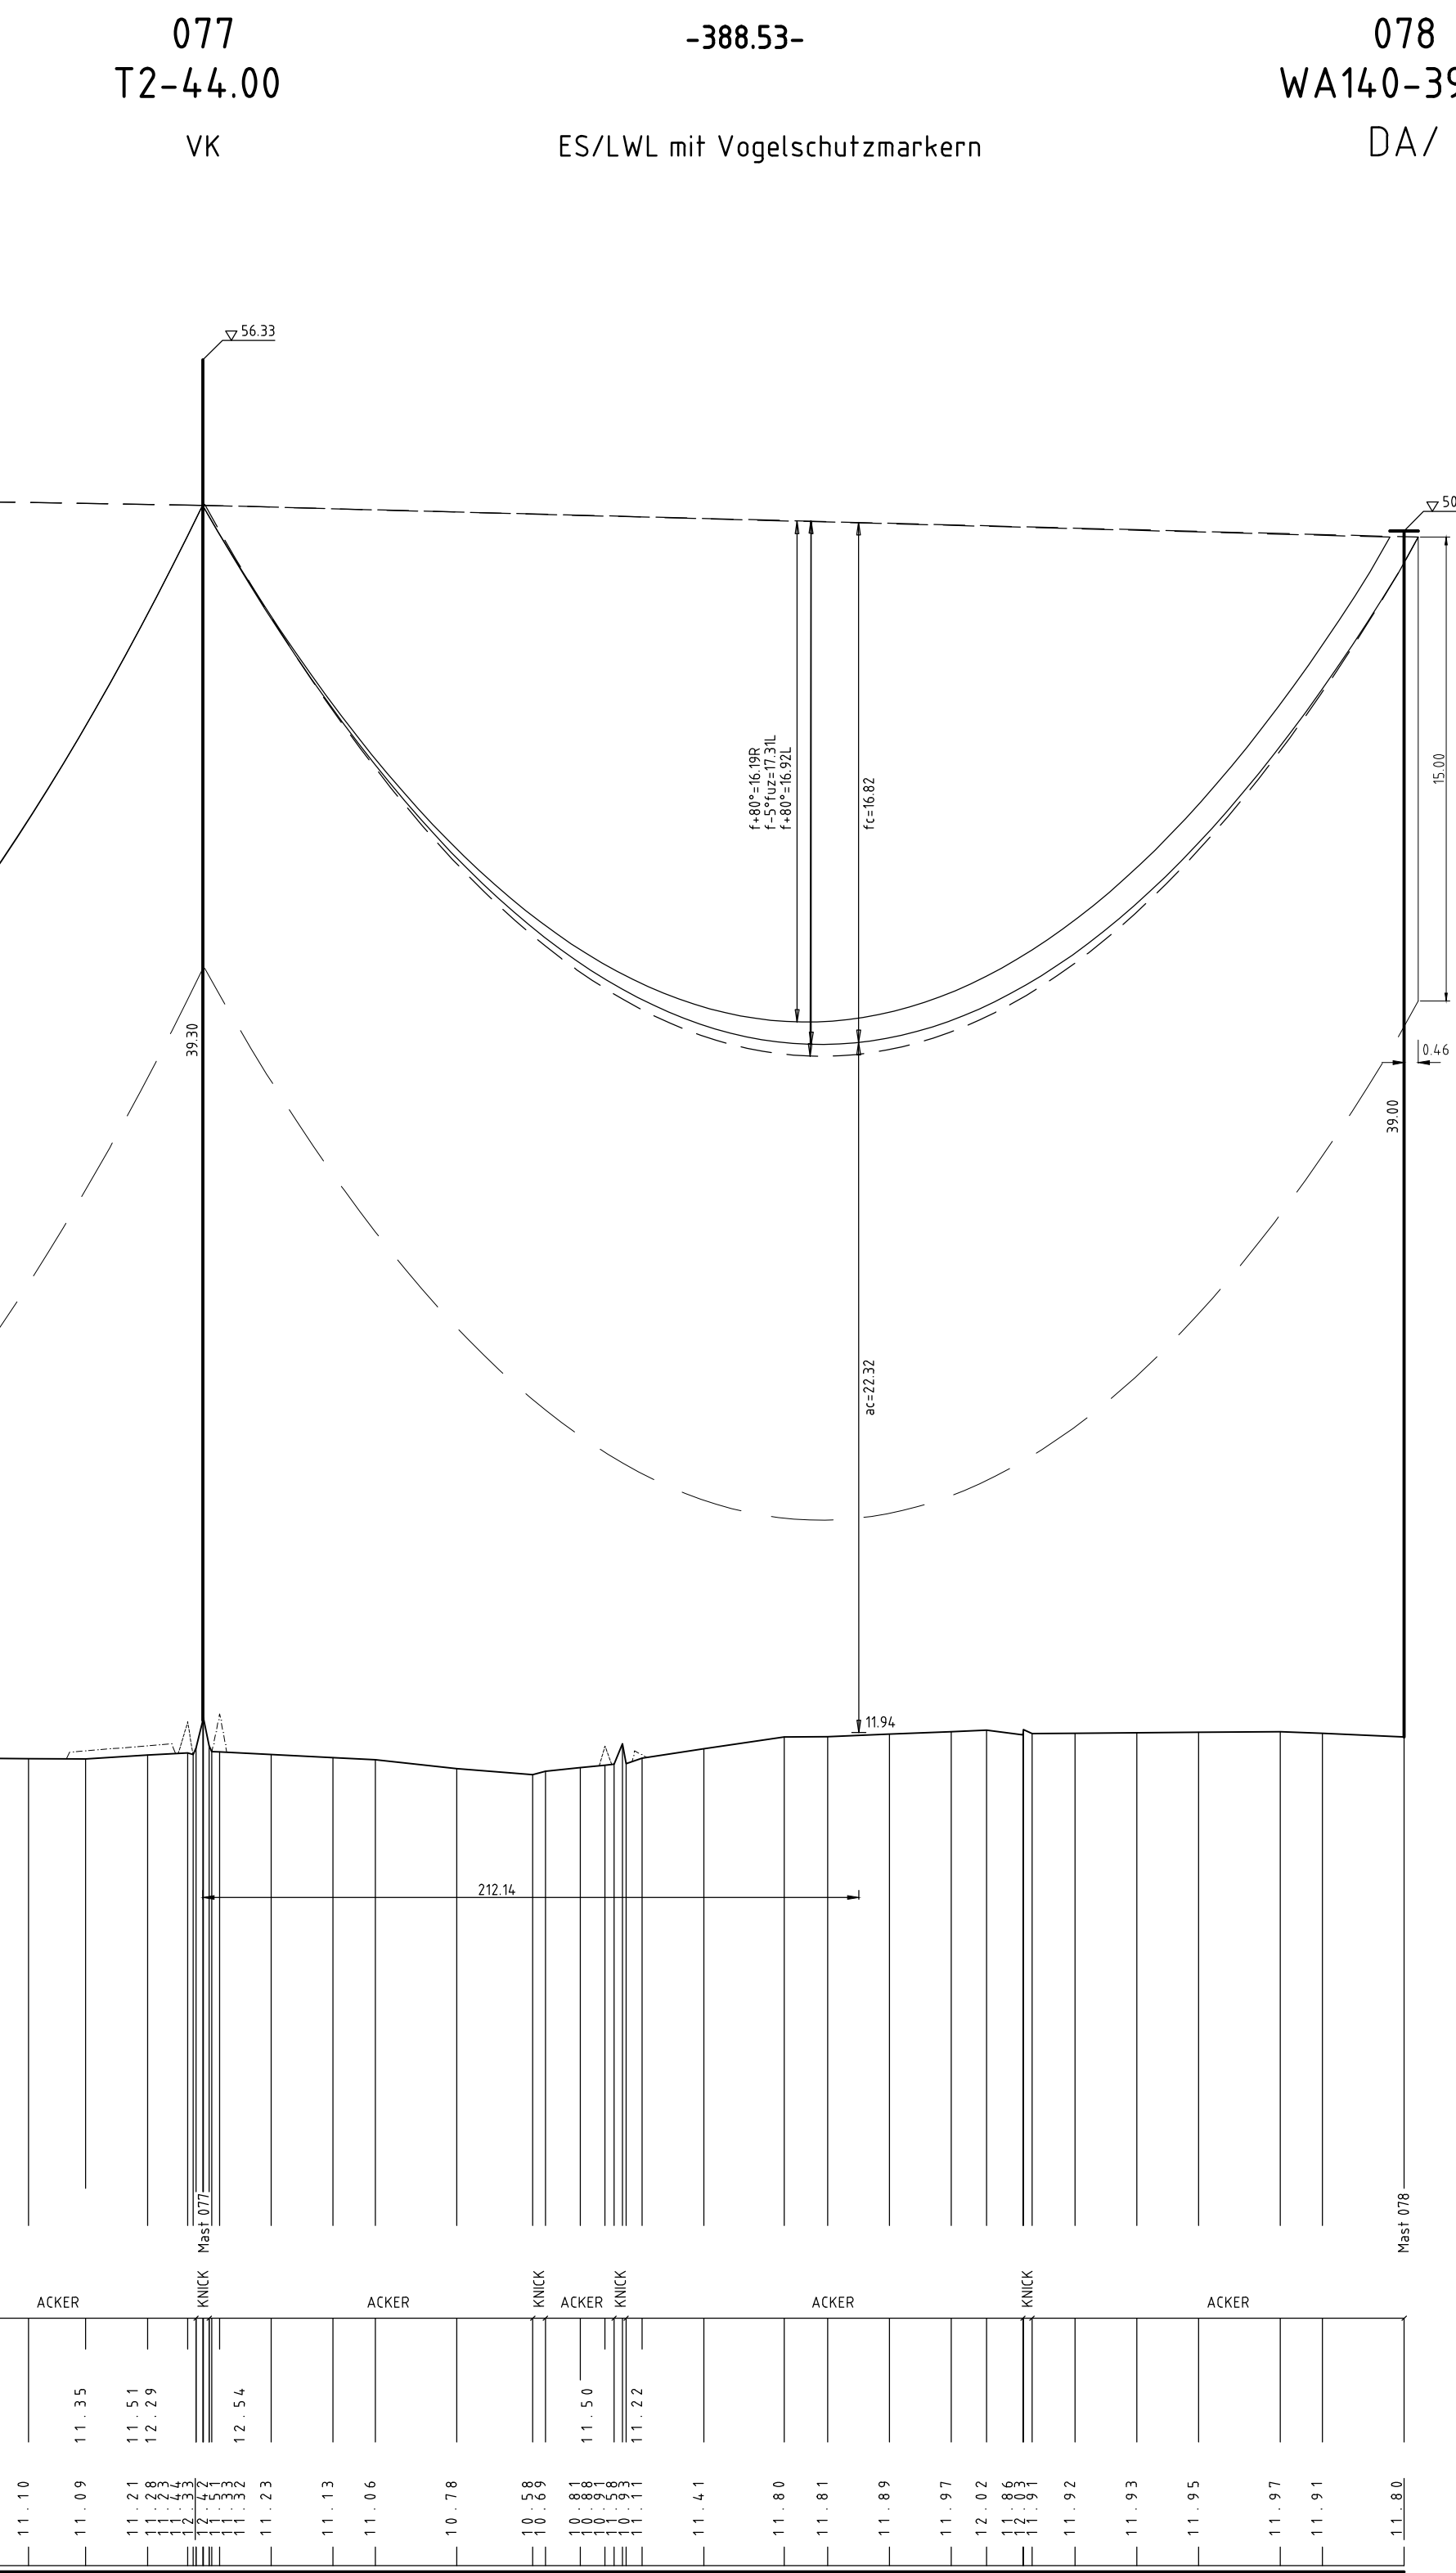
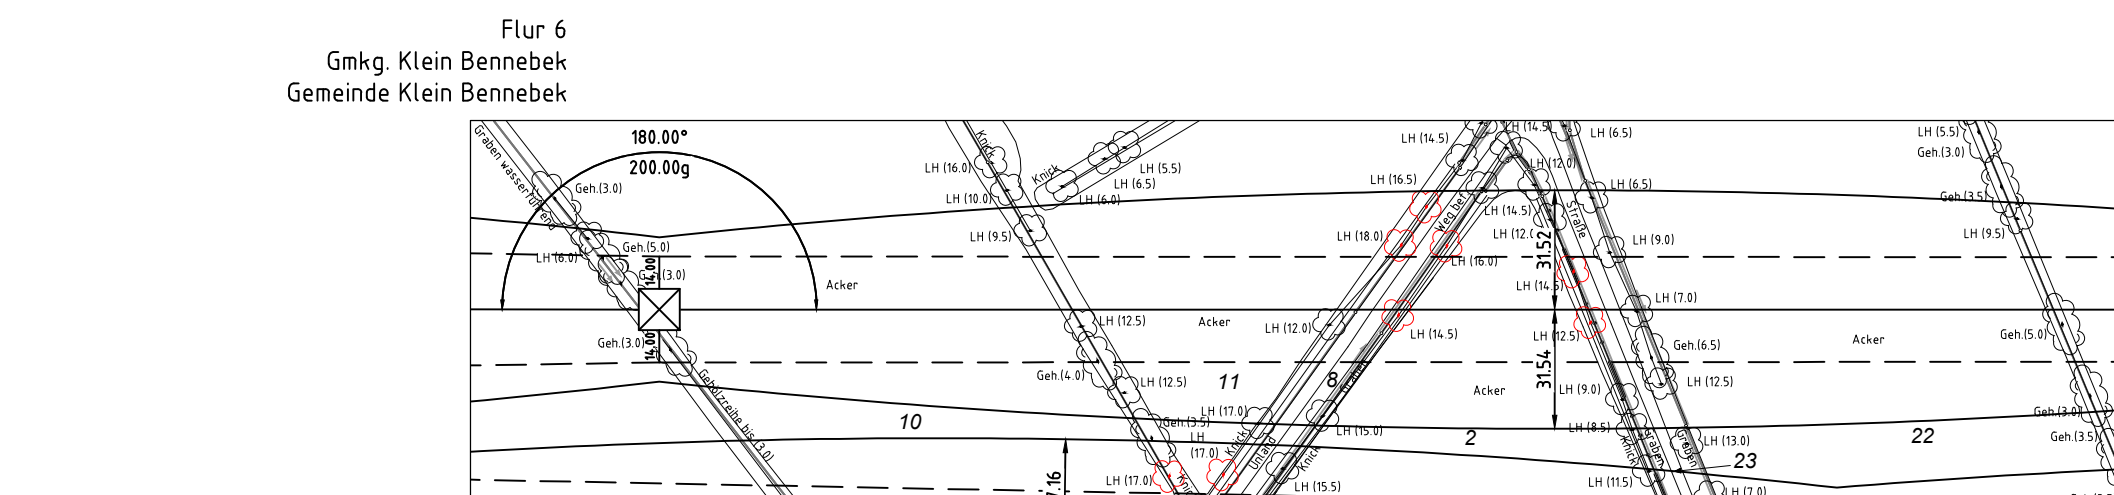
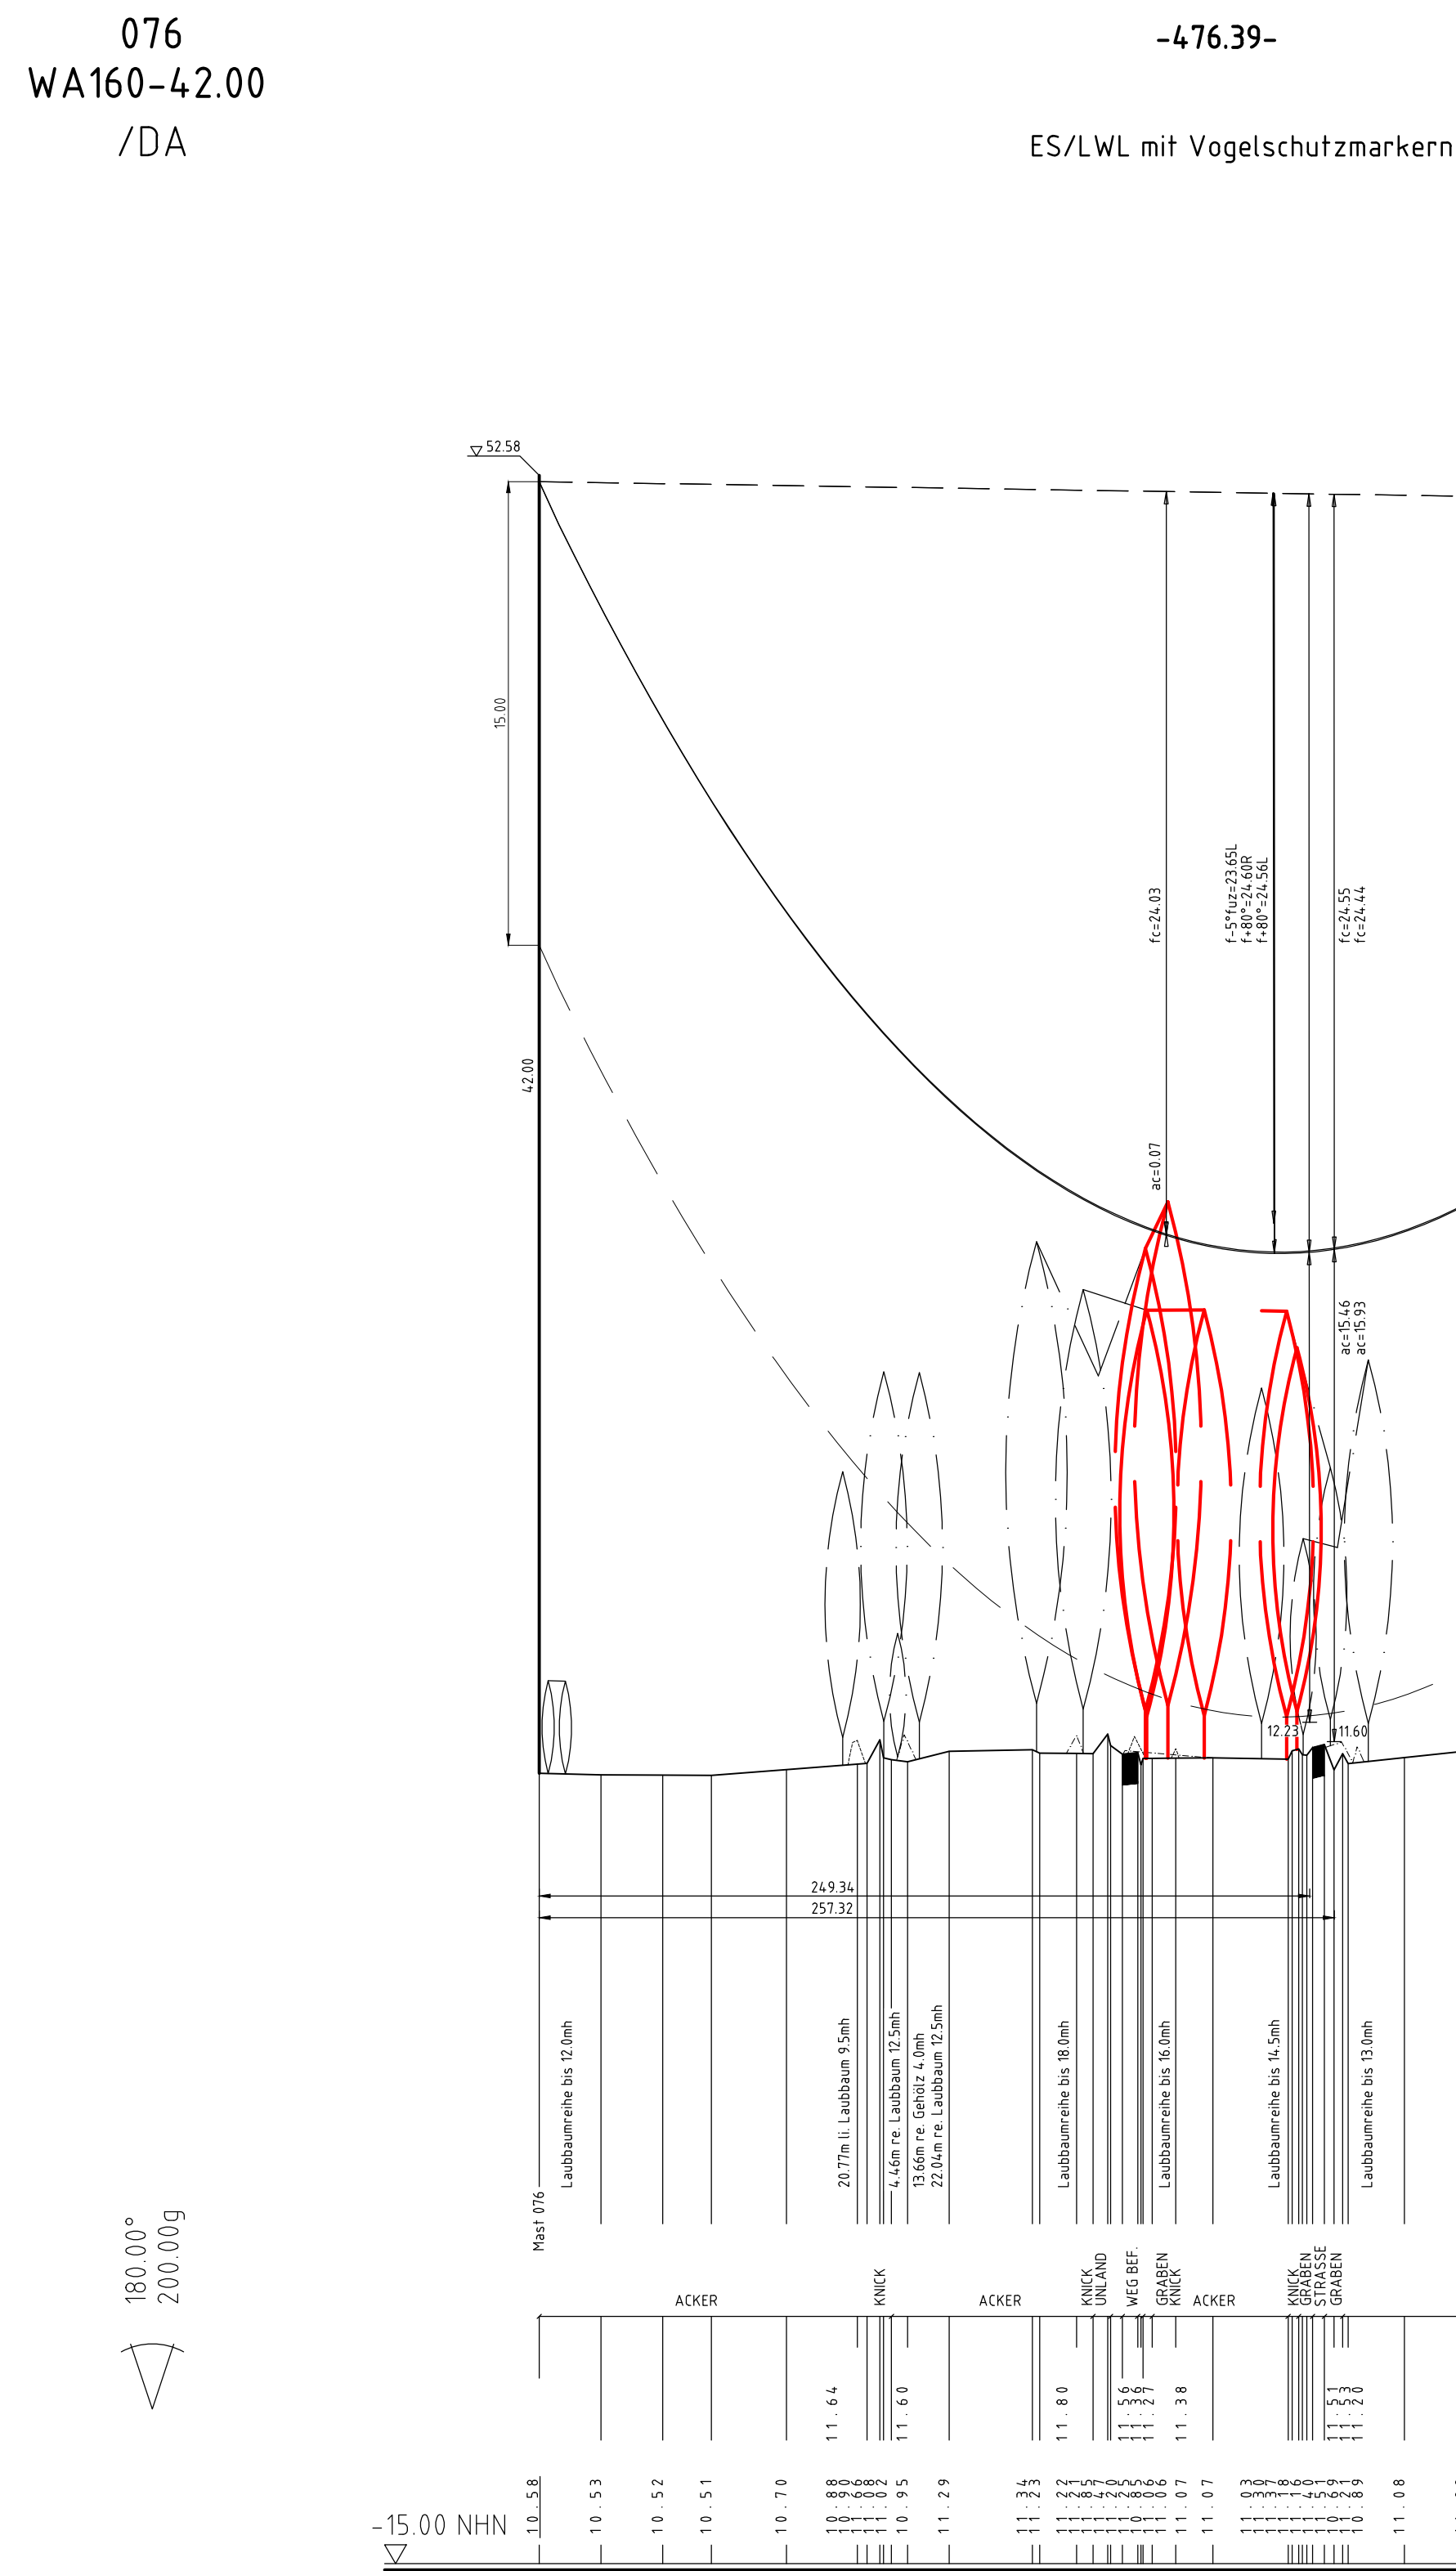
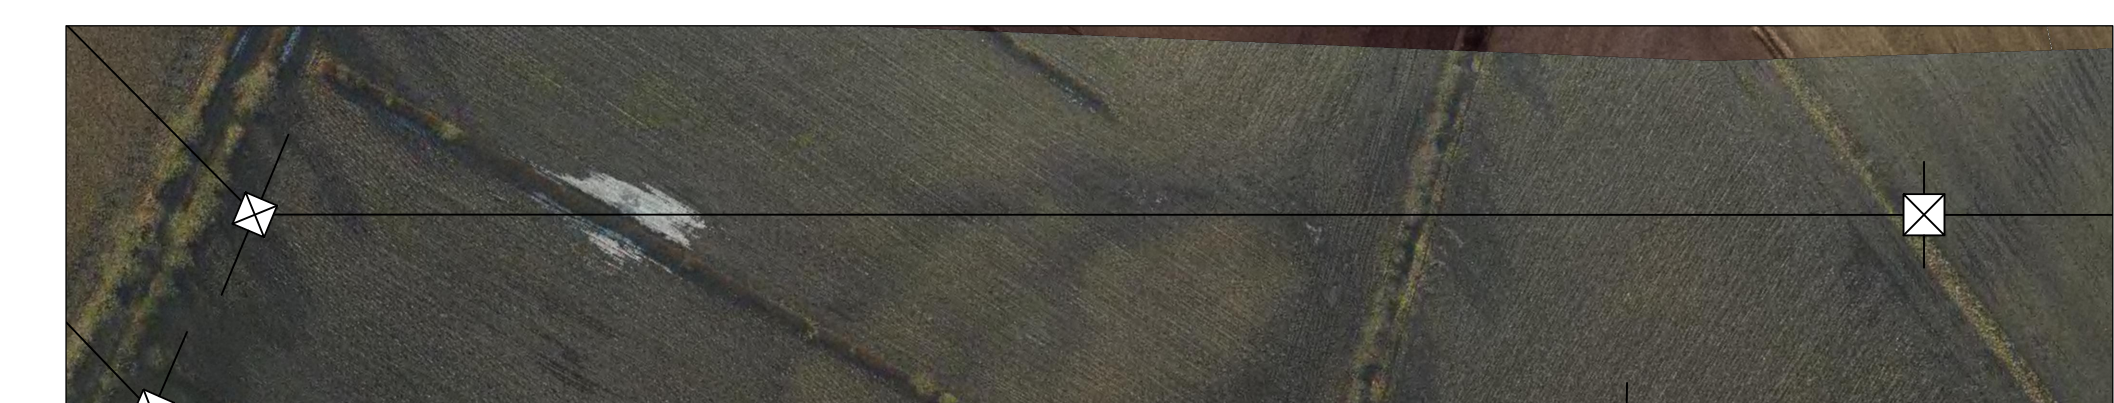
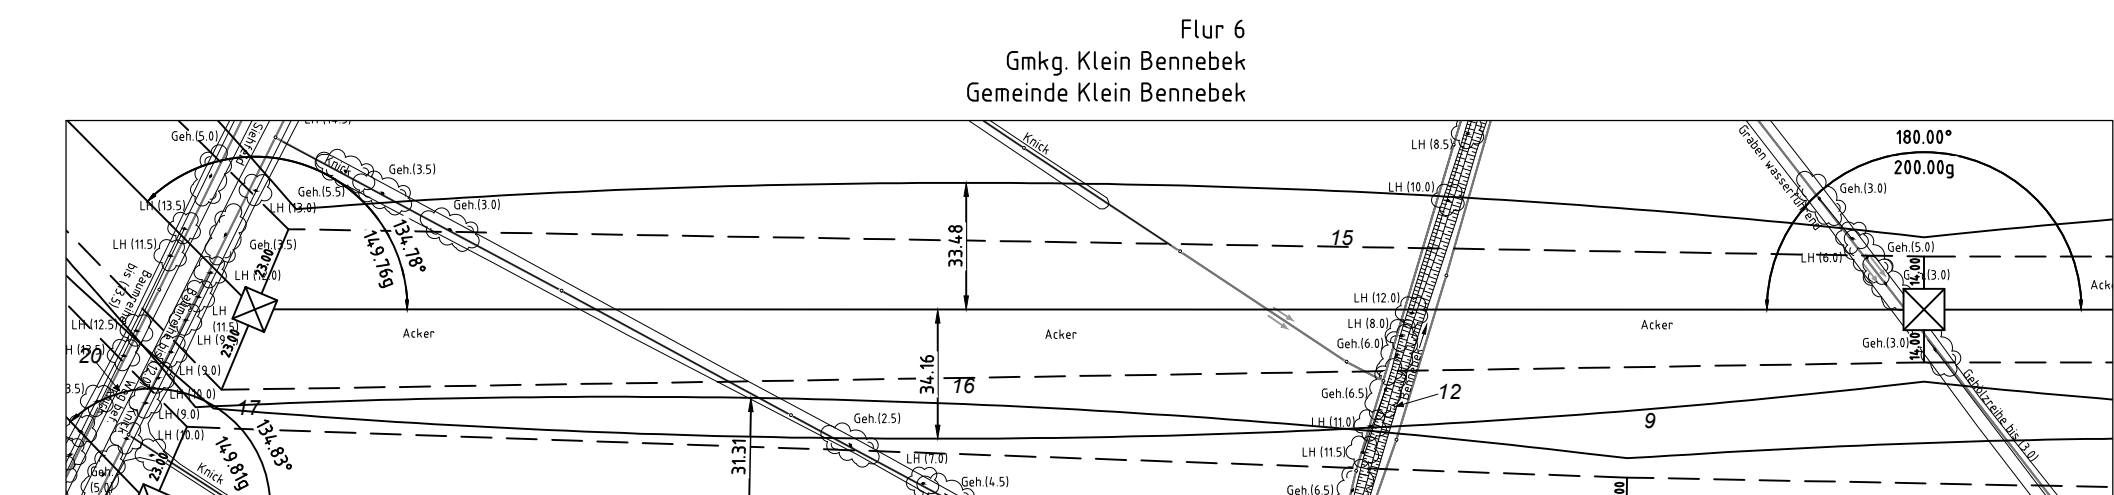


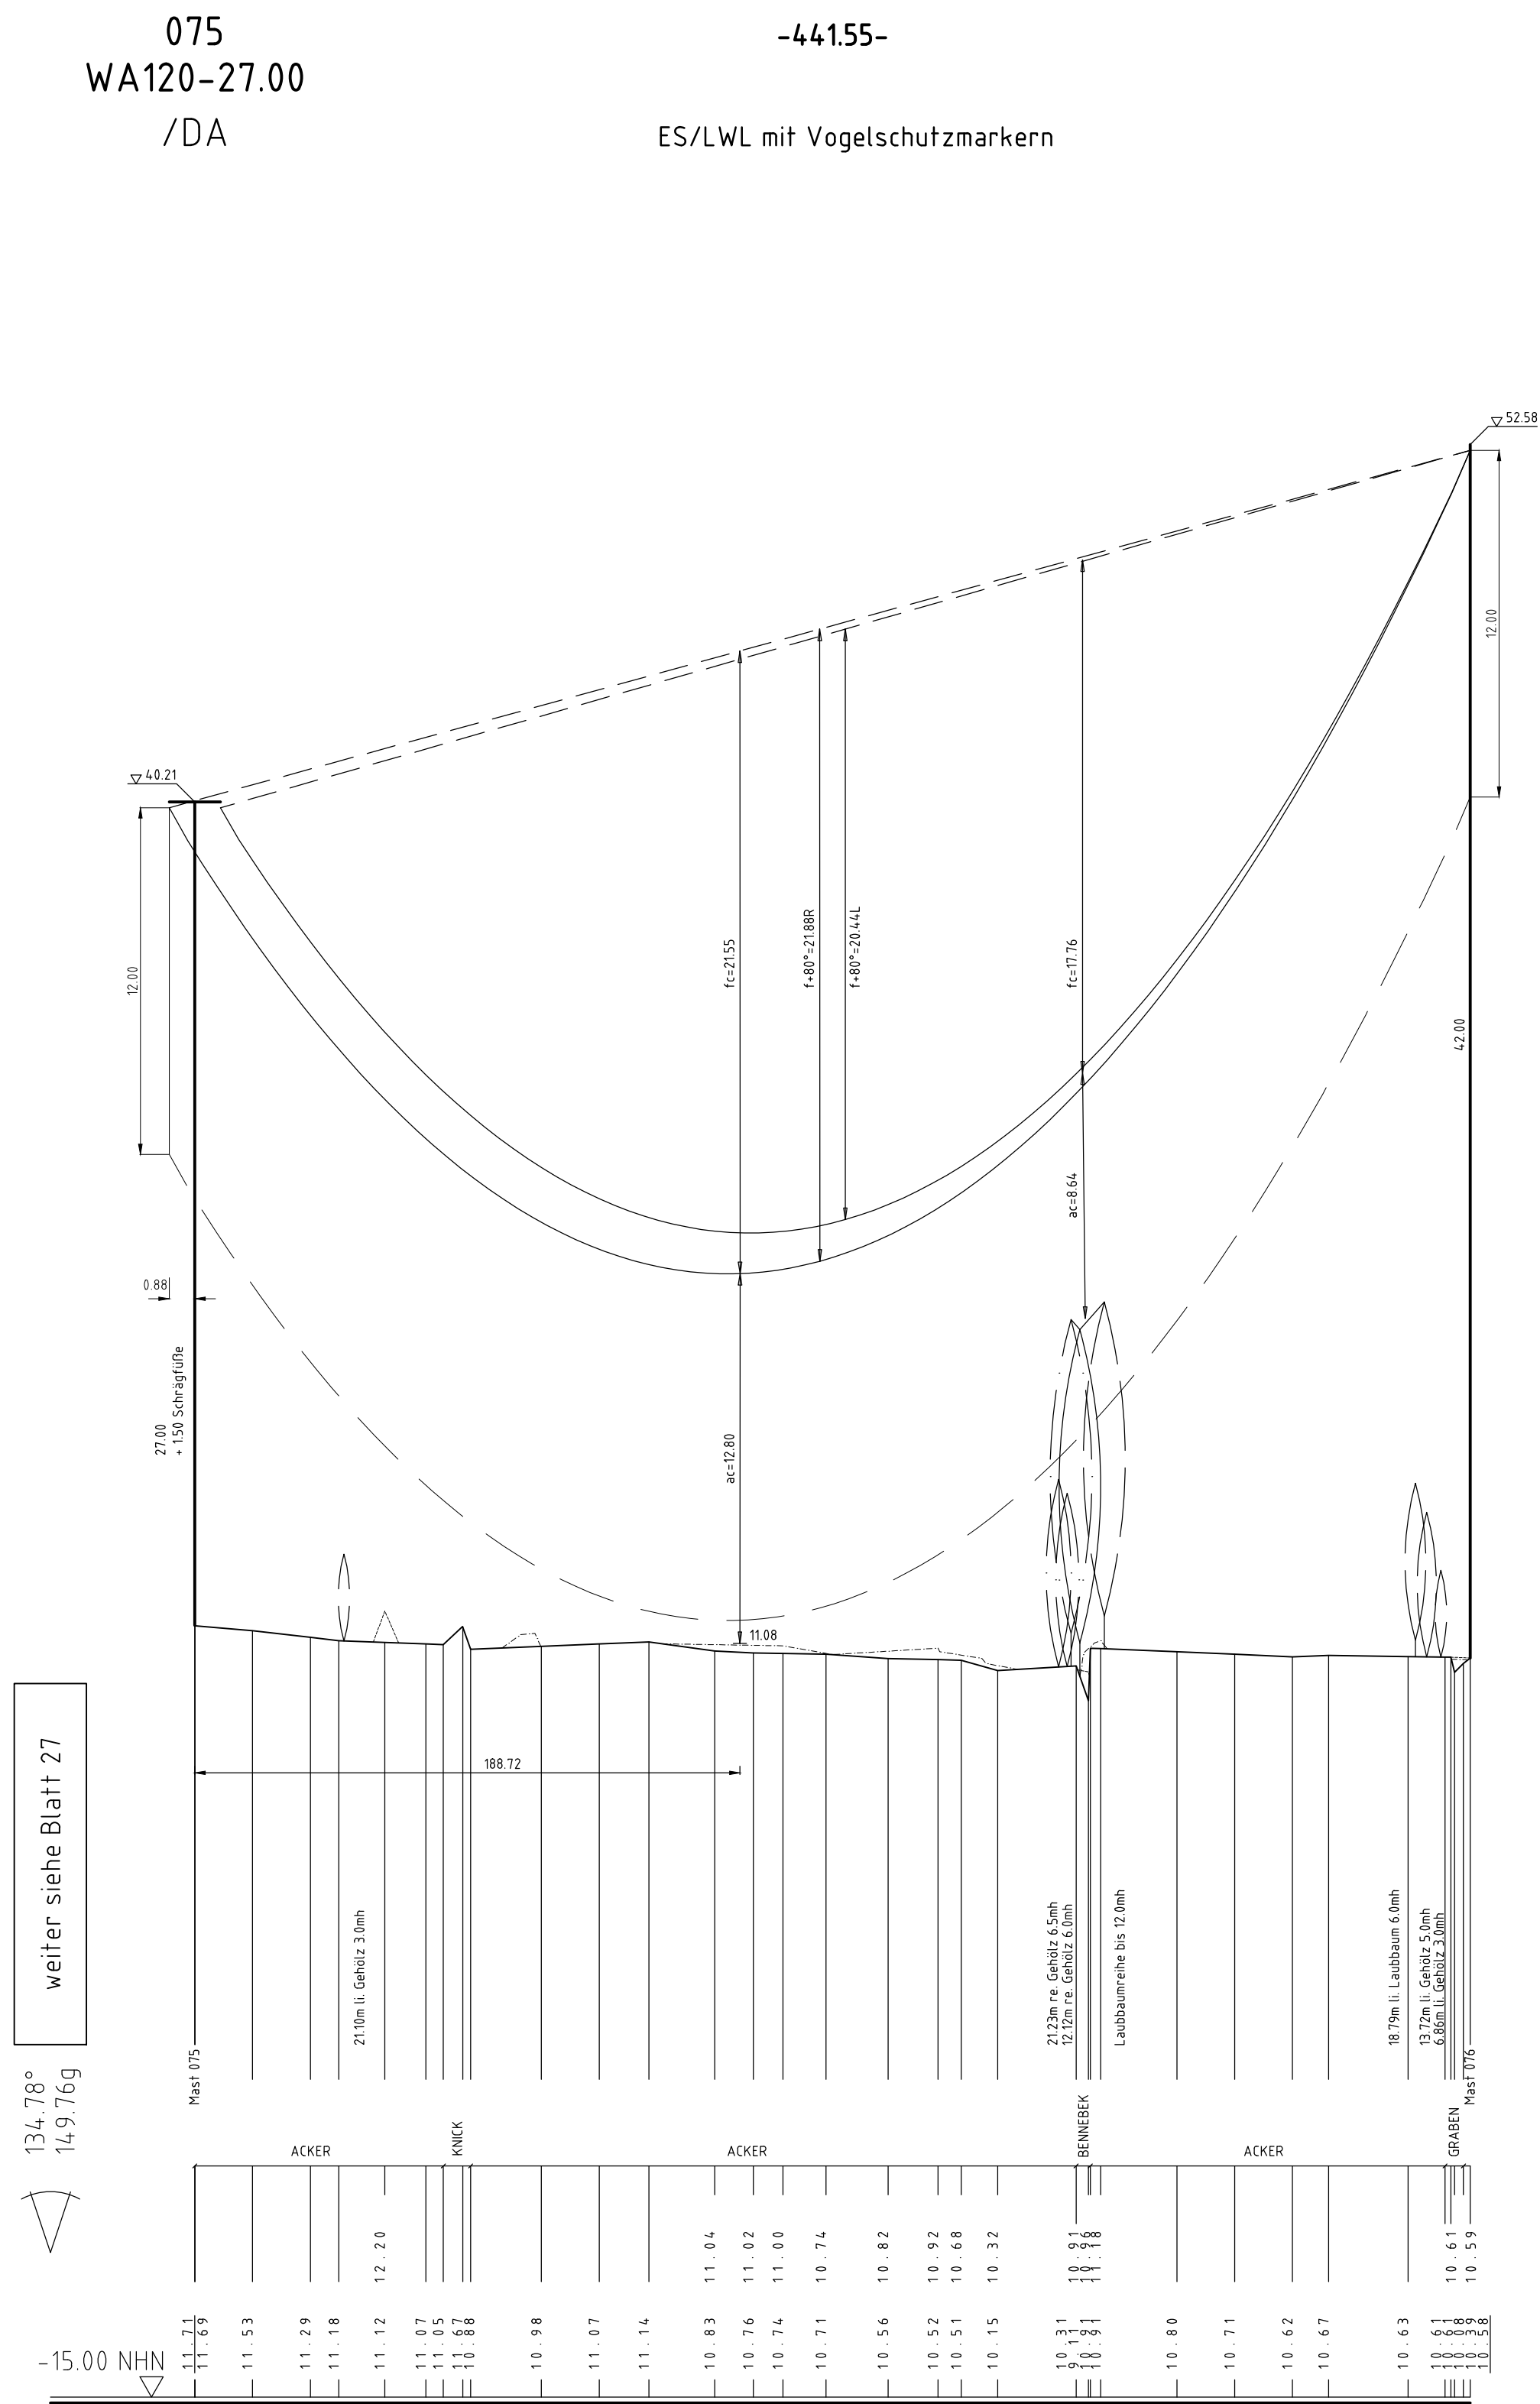

Anlage 6.1
Blatt 28/65

Tennet
Taking power further

380-kV-Ltg. Audorf - Flensburg Nr. 324

Längenprofil
DECKBLATT
Neuplanung
Mast Nr. 75 - Mast Nr. 78

Maßstab: der Längen 1: 2000, der Höhen 1: 200

DIN VDE-Bestimmung: : DIN EN 50341-3-4: 01/2011 (Eiszone 2, Windzone 3)

Masttyp: : D-2-E-2016 (Mast 075)

Beseilung: : D-2-D-2015.3 2ES (Mast 076-078)

Leiteseil: : 2x3x4 S65-AL/V72-ST1A, MZS=6,0N/mm²

Erdschl. : : 2x LWL Äquivalent zu 26x-AL/V26-ST1A, dHgl. zu L.S.

Luftkabel/ : : 380-kV DA = 6.50m (330kV/Mast 075)

sonstige Belegung: : 380-kV DA = 6.50m (330kV/Mast 076, 078) VK = 4.70m (1850N)

Kettenlänge: : 213 m rechts oder links aufgenommen

Seitliche Überhöhung: : 213 m rechts oder links aufgenommen

Planfeststellungsunterlage				
Aufgestellt	07.07.2017			
Bayreuth,				
Tennet TSO GmbH				
eqos Energie	Deutschland GmbH	Maßstab	Einheit	
	0-85.000	1: 2000	Meter	
01	Planänderung	23.11.2015	gskk	Name
02	Planänderung	23.11.2016	gskk	Name
03	Umg. MfV	03.07.2017	gskk	Name
04	Umg. MfV	03.07.2017	gskk	Name
