




km = 22+055.250
H = 37500.000 m
T = 187.712 m
f = 0.470 m
TS = 28.580 m

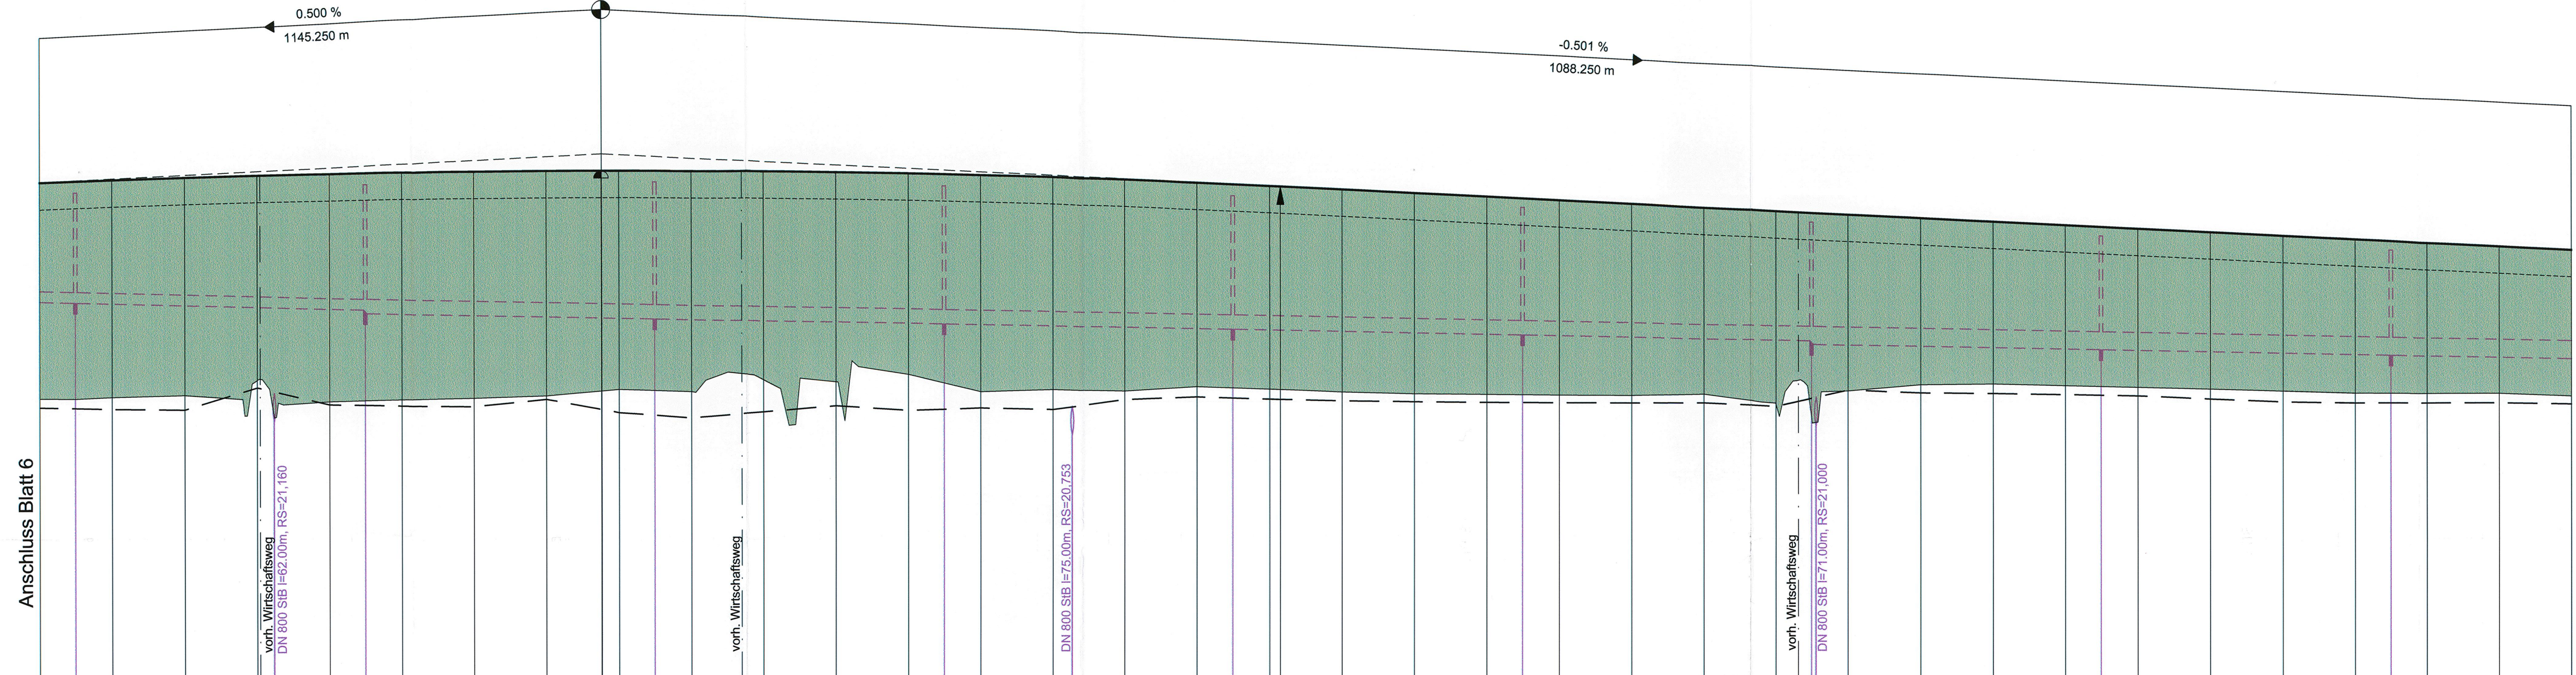



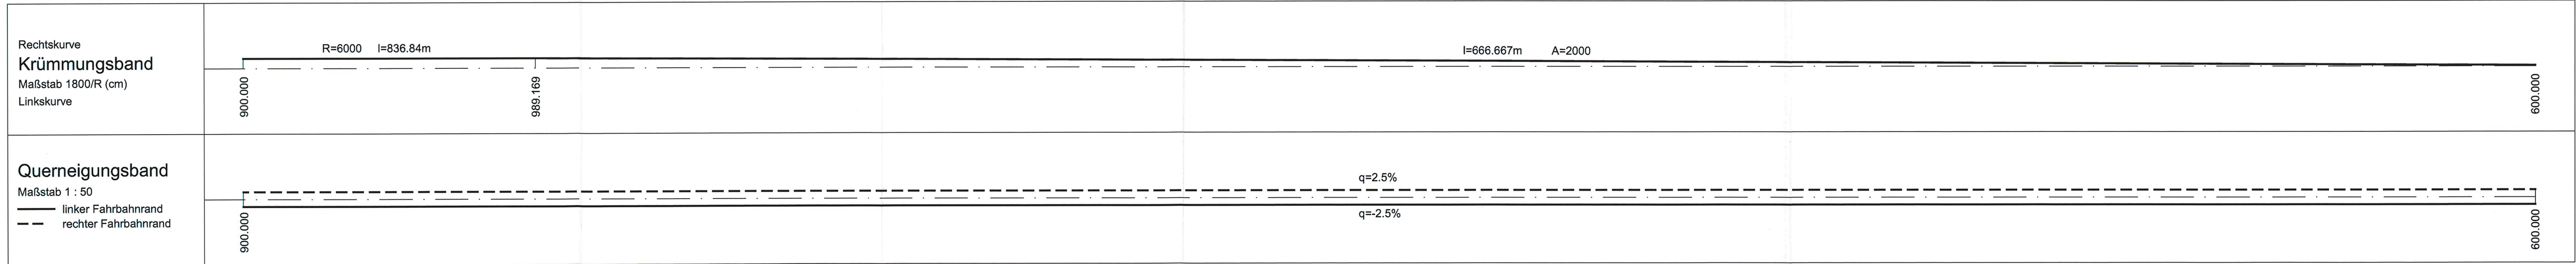


Zeichenerklärung

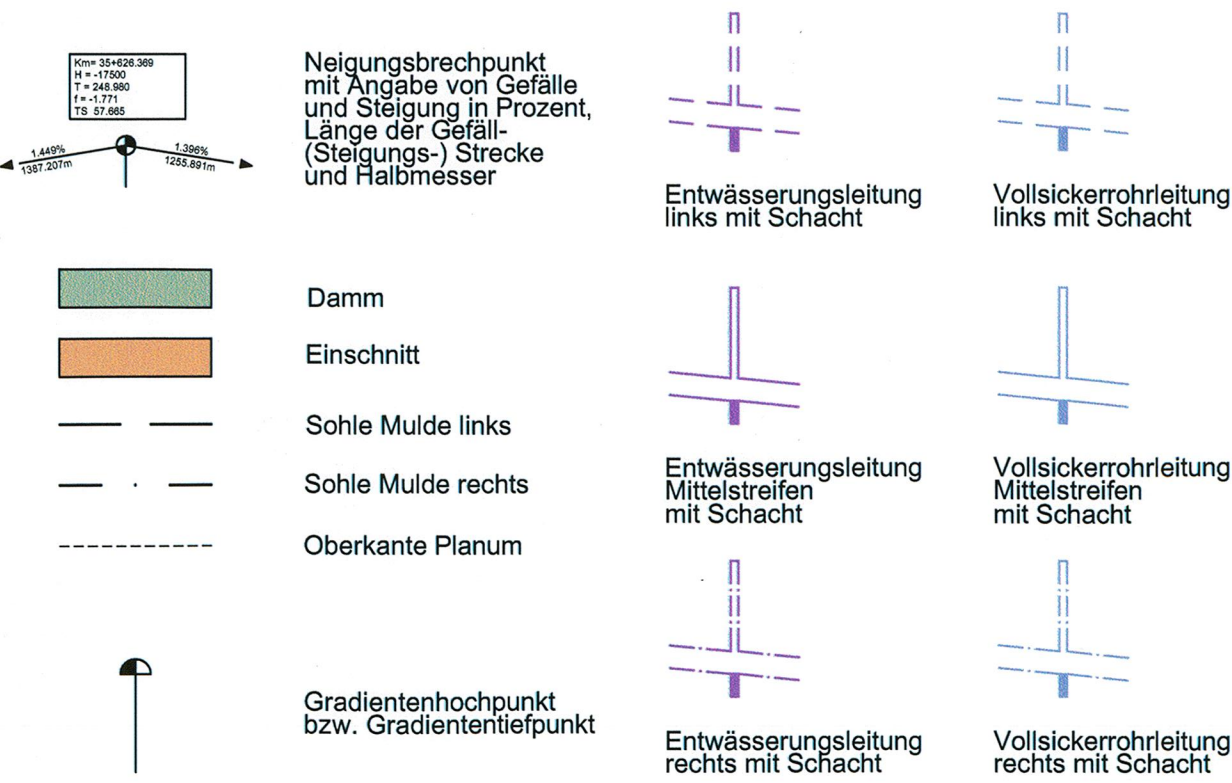

Nr.	Art der Änderung	Datum	Name

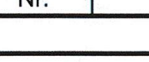 M ECKLENBURGISCHES I NGENIEURBÜRO FÜR V ERKEHRSBAU GMBH SCHWERIN Ludwigsluster Chaussee 72 · 19061 Schwerin · Telefon: 0385/9990 · Telefax: 0385/997127	P:\0096100\CAD\ENTW\PLAN\A20\A20_0609.dwg Plan\A20_0609.dwg Krüger Geschäftsführer								
	<table border="1"><tr><th>Datum</th><th>Zeichen</th></tr><tr><td>bearb. 06/2009</td><td>Goldschmidt</td></tr><tr><td>gez. 06/2009</td><td>Neubecker</td></tr><tr><td>gepr. 06/2009</td><td>Lass</td></tr></table>	Datum	Zeichen	bearb. 06/2009	Goldschmidt	gez. 06/2009	Neubecker	gepr. 06/2009	Lass
Datum	Zeichen								
bearb. 06/2009	Goldschmidt								
gez. 06/2009	Neubecker								
gepr. 06/2009	Lass								

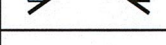 merkel INGENIEUR CONSULT	 MERKEL INGENIEUR CONSULT Bismarckallee 1 · 24105 Kiel · Telefon: 0431/339310 · Telefax: 0431/337269
--	---

Straßenbauverwaltung Land Schleswig - Holstein		Unterlage Nr.	8
Straße : BAB A 20		Blatt Nr.	7L
Nächster Ort: Hartenholm		Bau-km	
Betr.-km:		Datum	Zeichen
Neubau der BAB A 20 Nord-West-Umfahrung Hamburg		bearbeitet	
Teil A		gezeichnet	
A 7 bis B206 westlich Wittenborn		geprüft	06/2009 Heilmann
Bau-km: 16+100.000 bis 35+776.347		Höhenplan BAB A20 Achse 61 Rifa Bad Bramstedt, Gradiente 61N Bau-km 21+900.000 - 22+600.000 Maßstab 1 : 1.000 / 100	
Aufgestellt: Landesbetrieb Straßenbau und Verkehr Schleswig - Holstein Niederlassung Lübeck Projektgruppe A20		Festgestellt mit Beschluss vom 27.04.2017 Az.: 405 - 553.32 - A20 - 01/11 Dieser festgestellte Plan ist Bestandteil des vorbezeichneten Beschlusses. Für die Angabe der Rechtsgrundlagen und deren Fundstellen wird auf den Planfeststellungsbeschluss verwiesen. Kiel, den 27.04.2017 Landesbetrieb Straßenbau und Verkehr Schleswig-Holstein Planfeststellungsbehörde gez. Quimbach	
Lüth, den 29.06.2009		Planfeststellungsunterlage vom 29.06.2009	
Anlage: 8.0		Blatt: 7L	