


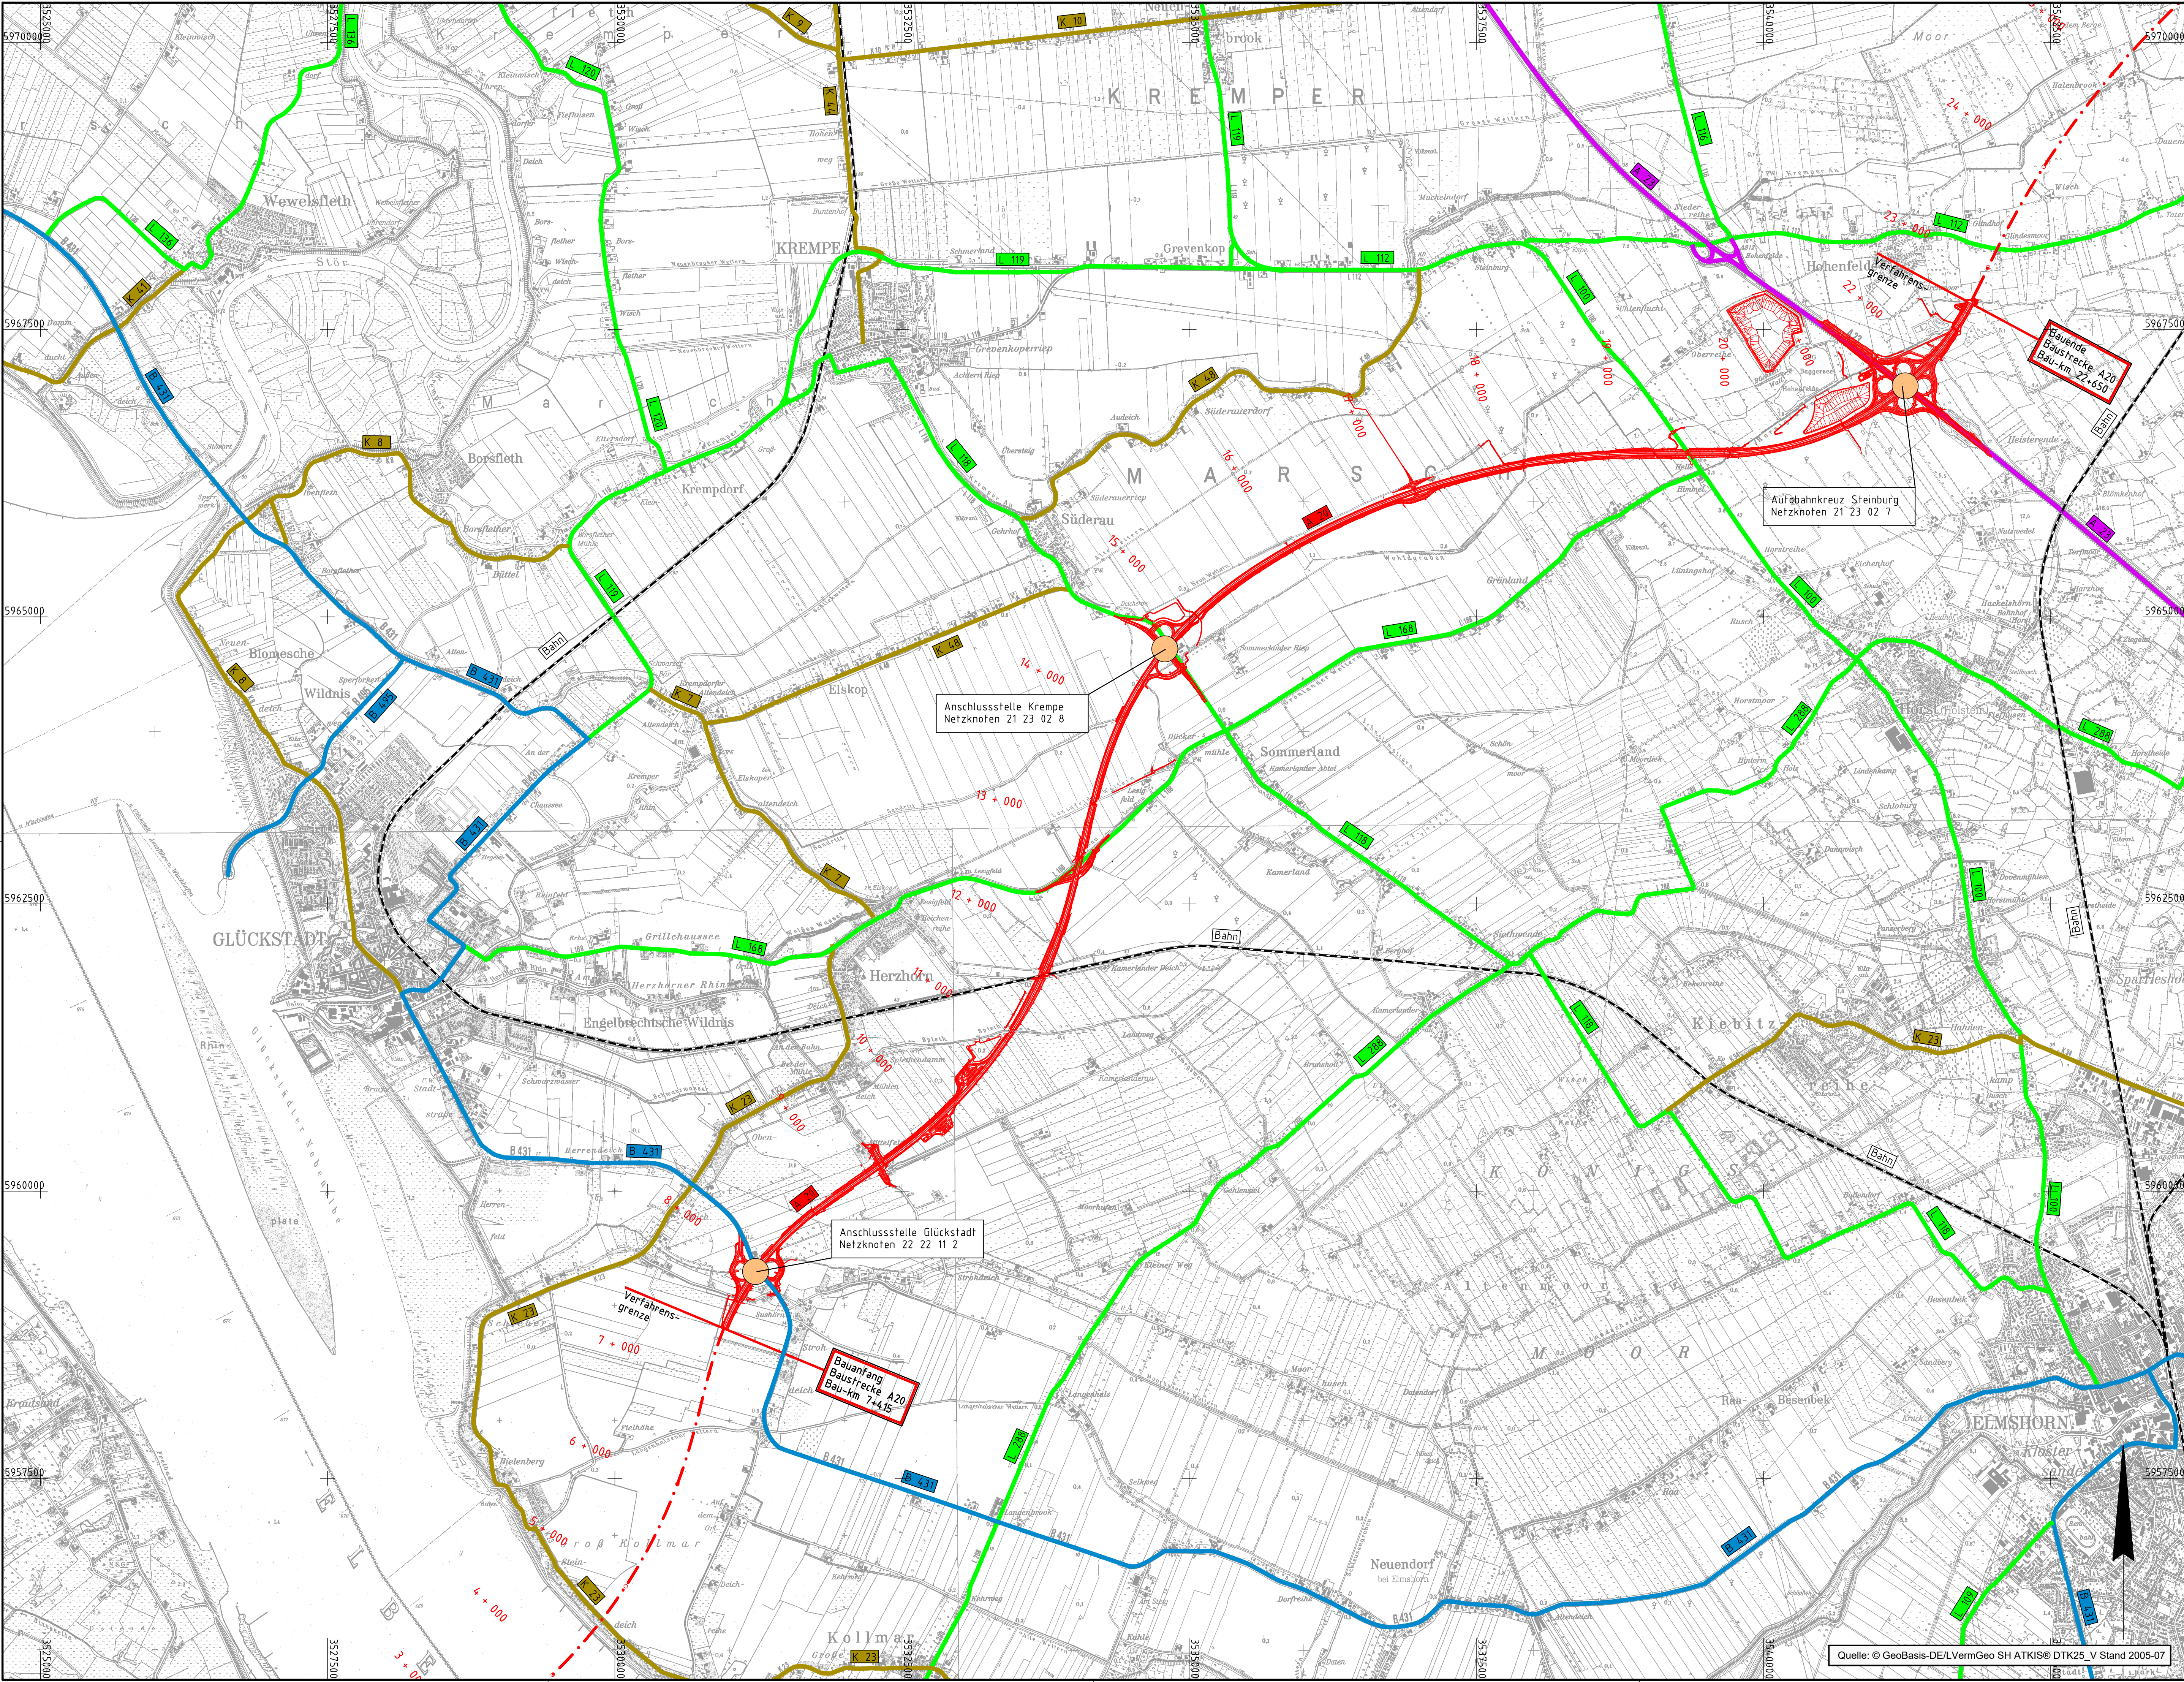

Legende:

Planung

- Baumaßnahme
- Anschlussstelle / Autobahnkreuz
- anschließende Planungsabschnitte

Straßennetz

Vorhanden

- Bundesautobahn
- Bundesstraße
- Landstraße
- Kreisstraße
- Bahnstrecke

8	Planvorstellung: Legende	03/2020	Wul/Han
7	Verkleinerung der Sandentnahmestellen 1 und 2	03/2020	Wul/Han
6	Entfall Überführung der L100 über die A20, Ersatz durch Unterführung der L100 unter der A20	03/2020	Wul/Han
5	Aktualisierung der Planung	03/2020	Wul/Han
4	Aktualisierung der Planung	03/2015	Wul/Han
3	Ergänzung Gestaltungswall Hohenfelde	03/2013	Wul/Stm
2	Führung Gemeindestraße Mittelfeld	03/2013	Wul/Stm
1	Änderung Anschlussstelle A20/B431	03/2013	Wul/Stm
Nr.	Art der Änderung	Datum	Name

Bearbeitung:

OBERMEYER
PLANEN+BERATEN GmbH

Michaelstraße 24
20459 Hamburg
Telefon: 040/3 49 62 99-0
Telefax: 040/3 49 62 99-90

	Datum	Zeichen
bearbeitet	06/2020	Wul
gezeichnet	06/2020	Han
geprüft:		
	26.06.2020	gez. i.V. Kohl

Deckblatt

DEGES
Deutsche Einheit Fernstraßenplanungs- und -bau GmbH

Zimmerstraße 54, 10117 Berlin
Telefon: 030-202 43 - 0
Fax: 030-202 43 291
www.deges.de

	Datum	Zeichen
bearbeitet	06/2020	Prpnow
geprüft	06/2020	Schoefer

SH
Schleswig-Holstein
Ministerium für Wirtschaft,
Verkehr, Arbeit, Technologie
und Tourismus

Straße: A20
von NK: 2222112 – 0,563 km
nach NK: 2123027 + 0,926 km

Nächster Ort: Glückstadt
Bau-km: 7+415 – 22+650

Unterlage Nr.	
Blatt Nr.	
Reg. Nr.	
Datum	
Name	
bearbeitet	
gezeichnet	
geprüft	11/2007
	Sperber

Übersichtskarte

Maßstab: 1:25.000

aufgestellt:
Berlin, den 29.06.2020

gez. i.A. Dr.-Ing. Zierke

DEGES
Deutsche Einheit Fernstraßenplanungs- und -bau GmbH

Planfeststellungsunterlage
vom 16.11.2007

Anlage : 2
Blatt : 2

Quelle: © GeoBasis-DE/LVermGeo SH ATKIS® DTK25_V Stand 2005-07