


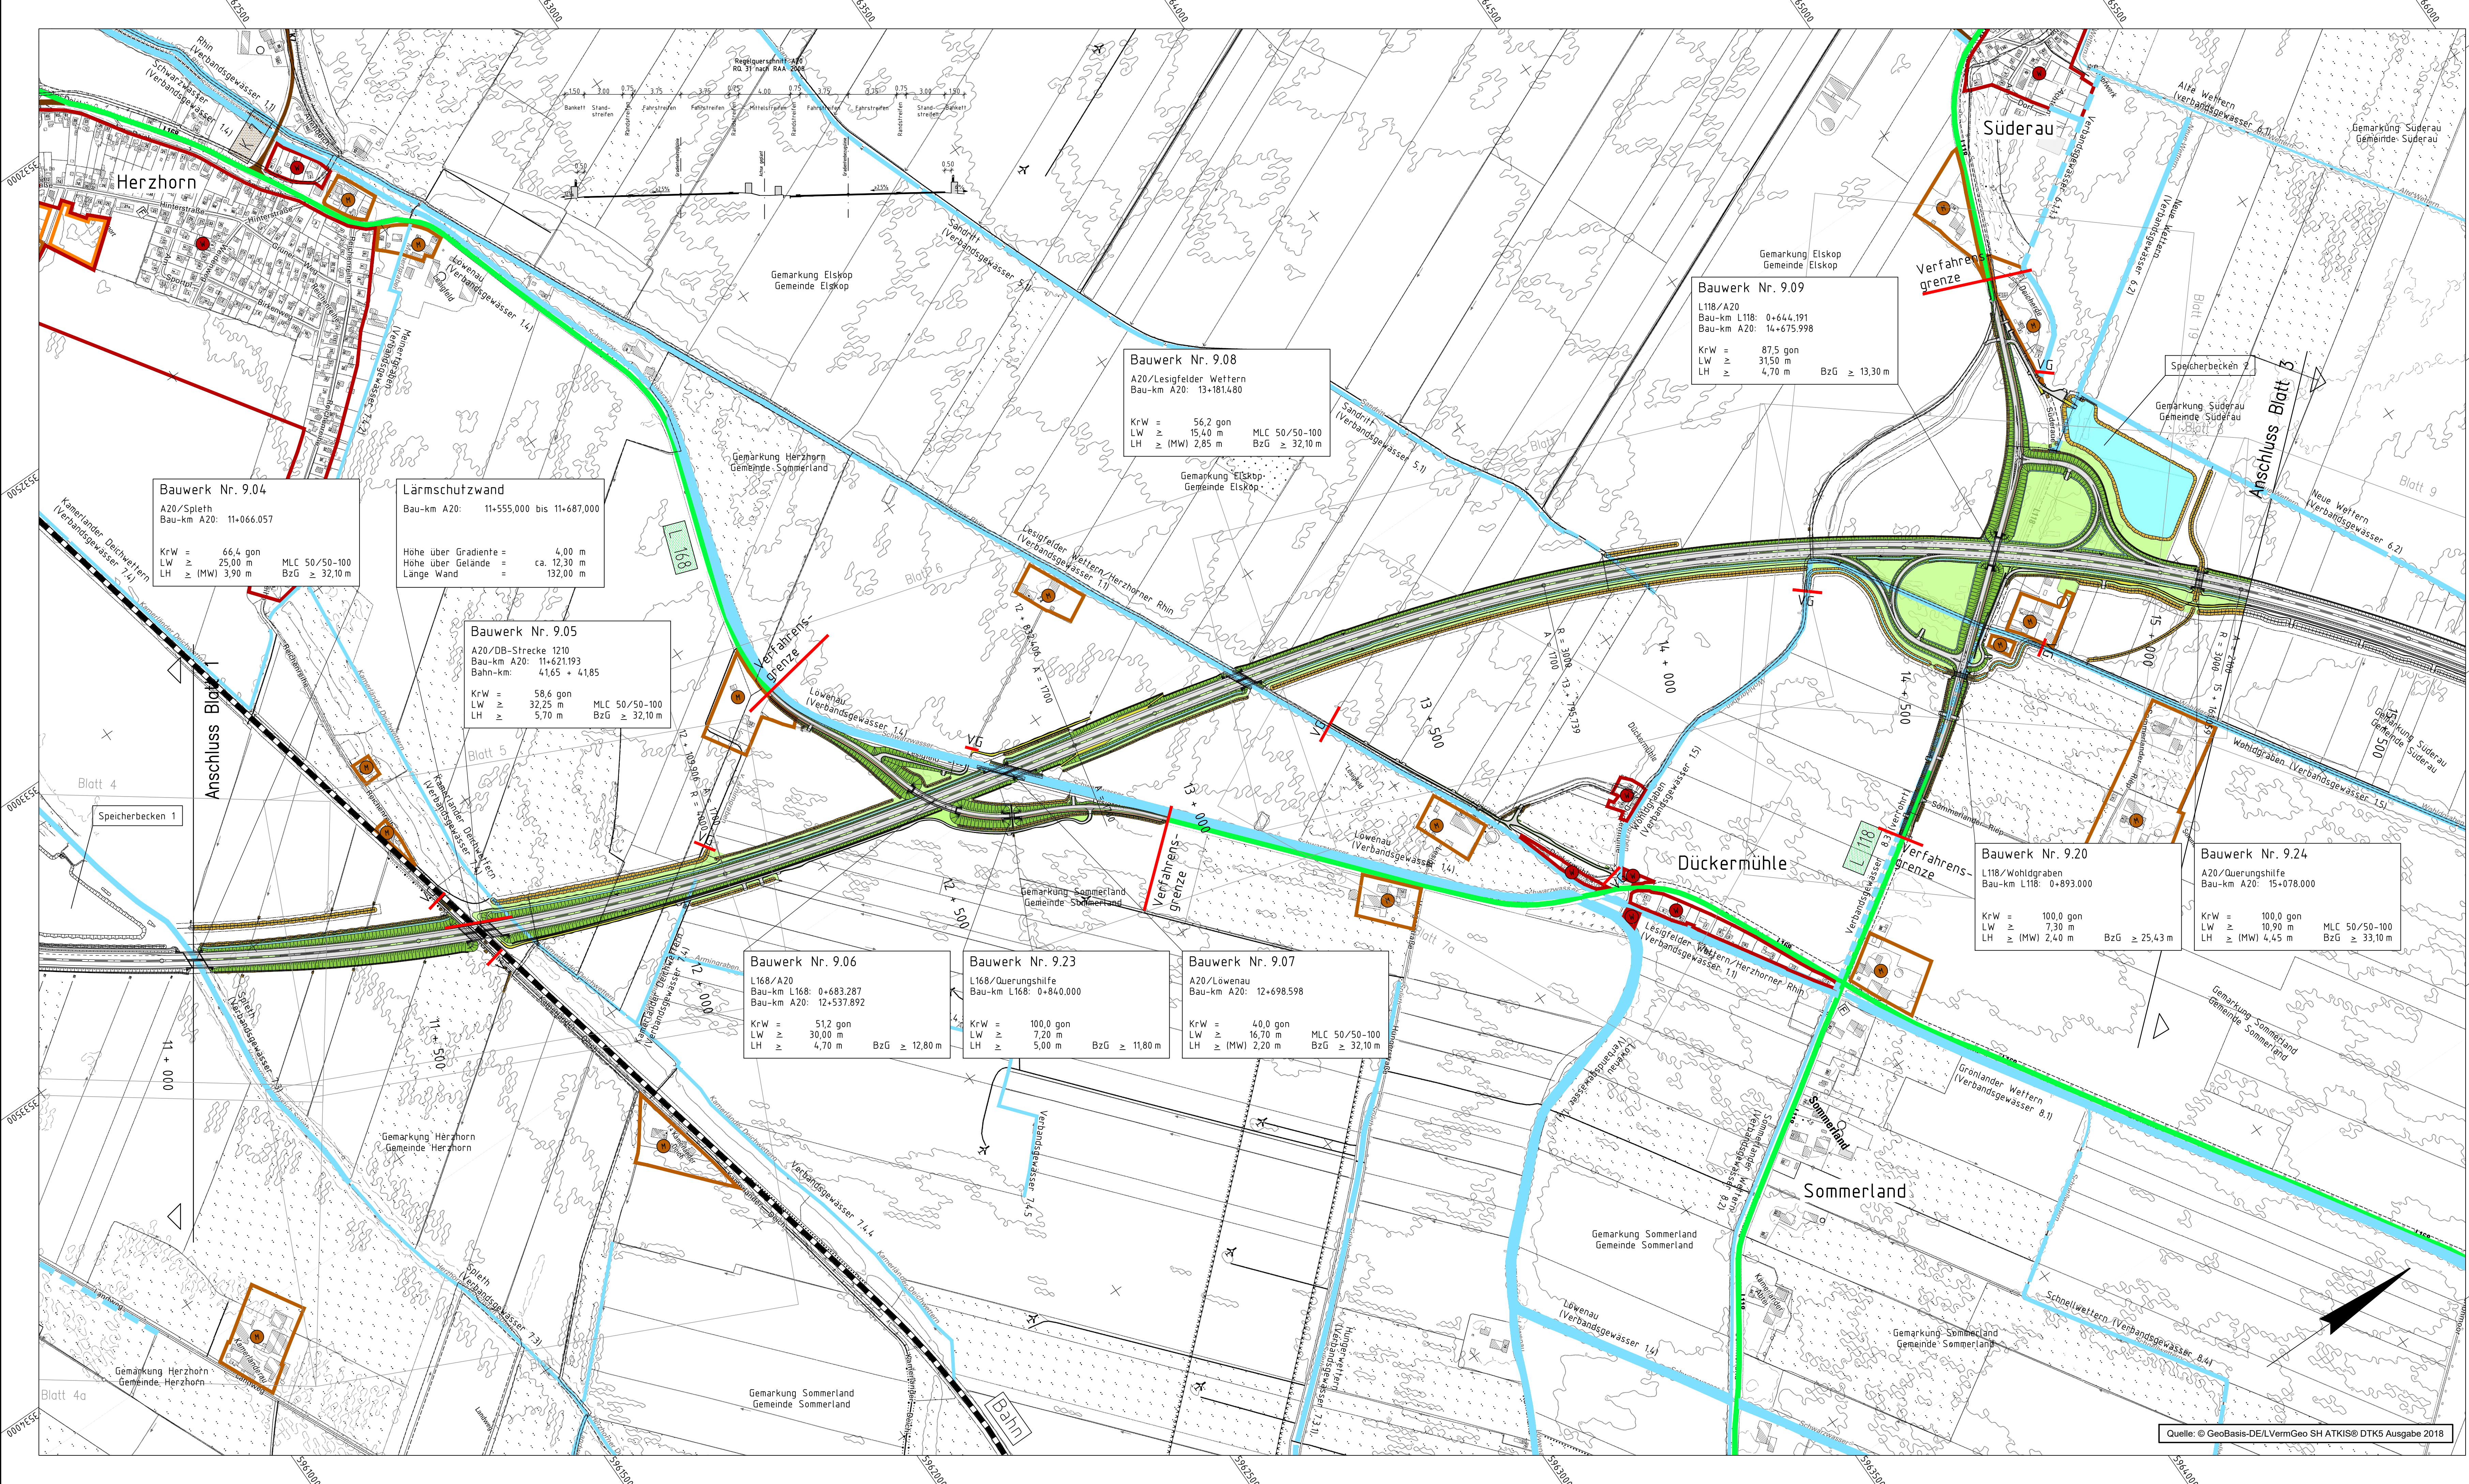

Legende:

- Wohnbauflächen, allgemeines Wohngebiet, Kleinsiedlungsgebiet
- Mischgebiet, Dorfgebiet
- Gewerbegebiet
- Landwirtschaftsschutzgebiet
- Naturschutzgebiet
- Sonderflächen
- Gemeinbedarf
- Abwasserbeseitigung
- Gewässer
- Überschwemmungsgebiet

Straßennetz

- Vorhanden
- Bundesautobahn
- Bundesstraße
- Landstraße
- Kreisstraße
- Bahnstrecke


Kataster:

- Gemarkungsgrenze
- Gemeindegrenze

Planung:

- Wirtschaftsweg (bituminöse / wassergebundene Deckschicht) mit Bankett
- Einschnittsböschung
- befahrbare Berme
- Entwässerungsmulde / Versickerungsmulde
- Dammboschung
- Radweg mit Bankett
- Gehweg
- Bankett / Trennstreifen
- Seitenstreifen / Rinne
- Fahrbahn / Anpassungsbereich
- Bankett / Trennstreifen
- gemeinsamer Rad- und Gehweg mit Bankett
- Grünstreifen
- Lärmschutzwand
- Lärmschutzwand
- Verfahrensgrenze

Flächen zur Einrichtung von Windkraftanlagen (Zusatznutzung zu Flächen für die Landschaft)

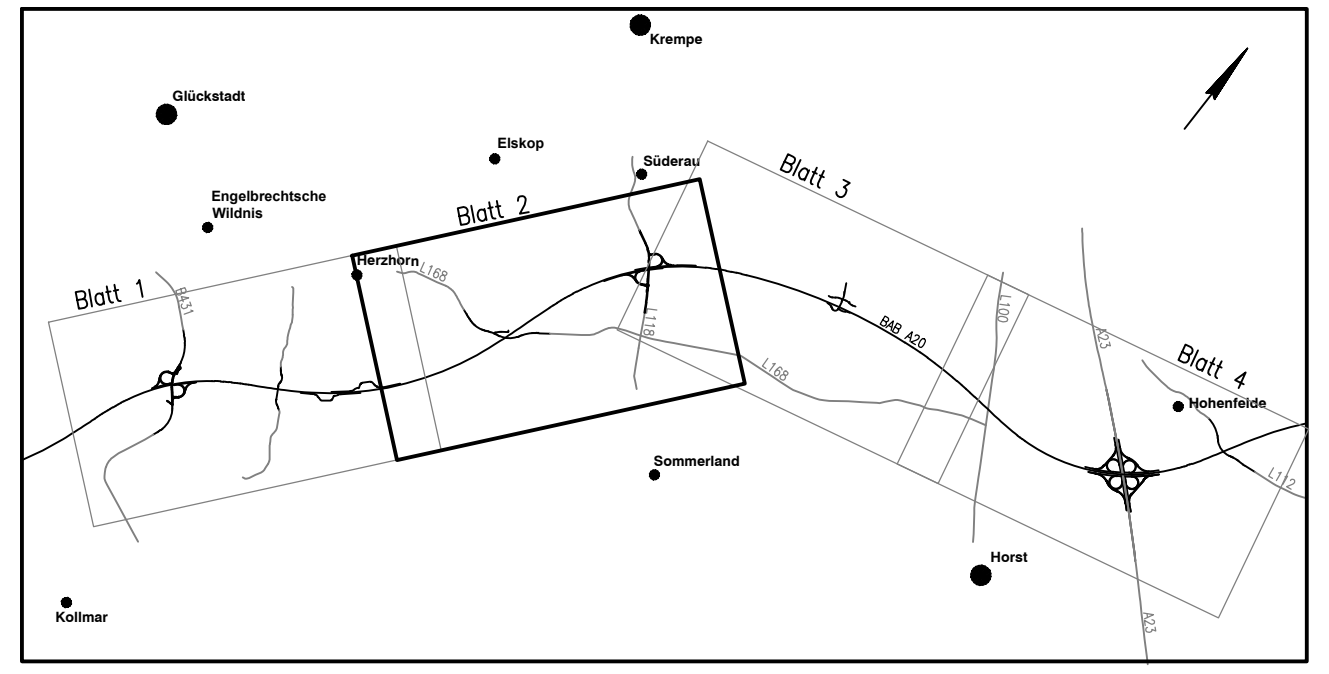

Koordinatensystem: Gauss-Krüger, Höhensystem: NN 160

|                               |            |                |
|-------------------------------|------------|----------------|
| Bearbeitung:                  | Datum      | Zeichen        |
| OBERMEYER PLANEN-BERATEN GmbH | 06/2020    | Wul            |
| gezeichnet:                   | 06/2020    | Han            |
| geprüft:                      | 26.06.2020 | gez. i.V. Kohl |

Deckblatt

|                                                     |         |          |
|-----------------------------------------------------|---------|----------|
| DEGES                                               | Datum   | Zeichen  |
| Deutsche Einheit Fernstraßenplanungs- und -bau GmbH | 06/2020 | Pripnow  |
| geprüft:                                            | 06/2020 | Schoeler |

|                             |                    |
|-----------------------------|--------------------|
| SH                          | Unterlage Nr.      |
| Strasse: A20                | Blatt Nr.          |
| Nächster Ort: Glückstadt    | Reg. Nr.           |
| Bau-km: 74+15 - 22+650      | Datum              |
| von NK: 2222112 - 0,563 km  | bearbeitet         |
| nach NK: 2123027 + 0,926 km | gezeichnet         |
|                             | geprüft            |
|                             | 11/2007            |
|                             | Sperber            |
|                             | Übersichtslageplan |
|                             | Maßstab: 1:5.000   |

|                                     |                                  |
|-------------------------------------|----------------------------------|
| aufgestellt: Berlin, den 29.06.2020 | gezeichnet: i.A. Dr.-Ing. Zierke |
| DEGES                               | Planfeststellungsunterlage       |
| 16.11.2007                          | vom                              |
| Anlage : 3                          | Blatt : 2                        |

|     |   |         |         |
|-----|---|---------|---------|
| 18  | Pfanderstellung: Legende   | 03/2020 | Wul/Han |
| 17  | Ergänzung Lärmschutzwand von Bau-km 11+555 bis Bau-km 11+687                                                                                                | 03/2020 | Wul/Han |
| 16  | Ergänzung Bauwerk Nr. 9.24 mit Ergänzung eines Verbandsgräben/Flächenausgleichsgräben und Anpassung der Wirtschaftsweg- und Gewässerführung östlich der A20 | 03/2020 | Wul/Han |
| 15  | Änderung Unterführung, Gradierte und Baulänge der L118 mit Anpassung der Ein- und Ausfahrtrasse sowie des Wirtschaftswegs westlich der A20                  | 03/2020 | Wul/Han |
| 14  | Ergänzung Bauwerke Nr. 9.20, 9.23   | 03/2020 | Wul/Han |
| 13  | Vergrößerung Form Speicherbecken 2   | 03/2020 | Wul/Han |
| 12  | Anpassung Abmessungen/Anlagen Bauwerke Nr. 9.04, 9.05, 9.06, 9.07, 9.08, 9.09                                                                               | 03/2020 | Wul/Han |
| 11  | Ergänzung verrohrtes Verbandsgräben Nr. 8.3   | 11/2017 | Wul/Han |
| 10  | Aktualisierung Grundkarte (DGK5)   | 11/2017 | Wul/Han |
| 9   | Ergänzung Unterhaltungsstreifen neben Gräben Typ A, Typ C und weiteren Verbandsgräben                                                                       | 11/2017 | Wul/Han |
| 8   | Bauwerk Nr. 9.05 Korrektur Bau-km   | 11/2015 | Wul/Han |
| 7   | Anpassung Abmessungen Bauwerk Nr. 9.09 durch Ergänzung Irritations- bzw. Kollisionsschutzwand                                                               | 03/2015 | Wul/Han |
| 6   | Ergänzung Wirtschaftsweg, Flurstückszufahrt und Durchlässe im Bereich Dückermühle                                                                           | 03/2015 | Wul/Han |
| 5   | Entfall des Polderschöpfwerks   | 03/2015 | Wul/Han |
| 4   | Änderung Lage und Länge Wirtschaftsweg und Ergänzung   | 03/2015 | Wul/Han |
| 3   | Teilweise Befestigung Wirtschaftsweg südlich der A20 mit Flurstückszufahrt nördlich der A20 wassergebundener Deckschicht                                    | 03/2015 | Wul/Han |
| 2   | Ergänzung von Gräben zur Geländeerweiterung   | 03/2013 | Wul/Stm |
| 1   | Änderung und Ergänzung des Straßenentwässerungssystems   | 03/2013 | Wul/Stm |
| Nr. | Art der Änderung   | Datum   | Name    |

Quelle: © GeoBasis-DE/LVermGeo SH ATKIS® DTKS Ausgabe 2018