
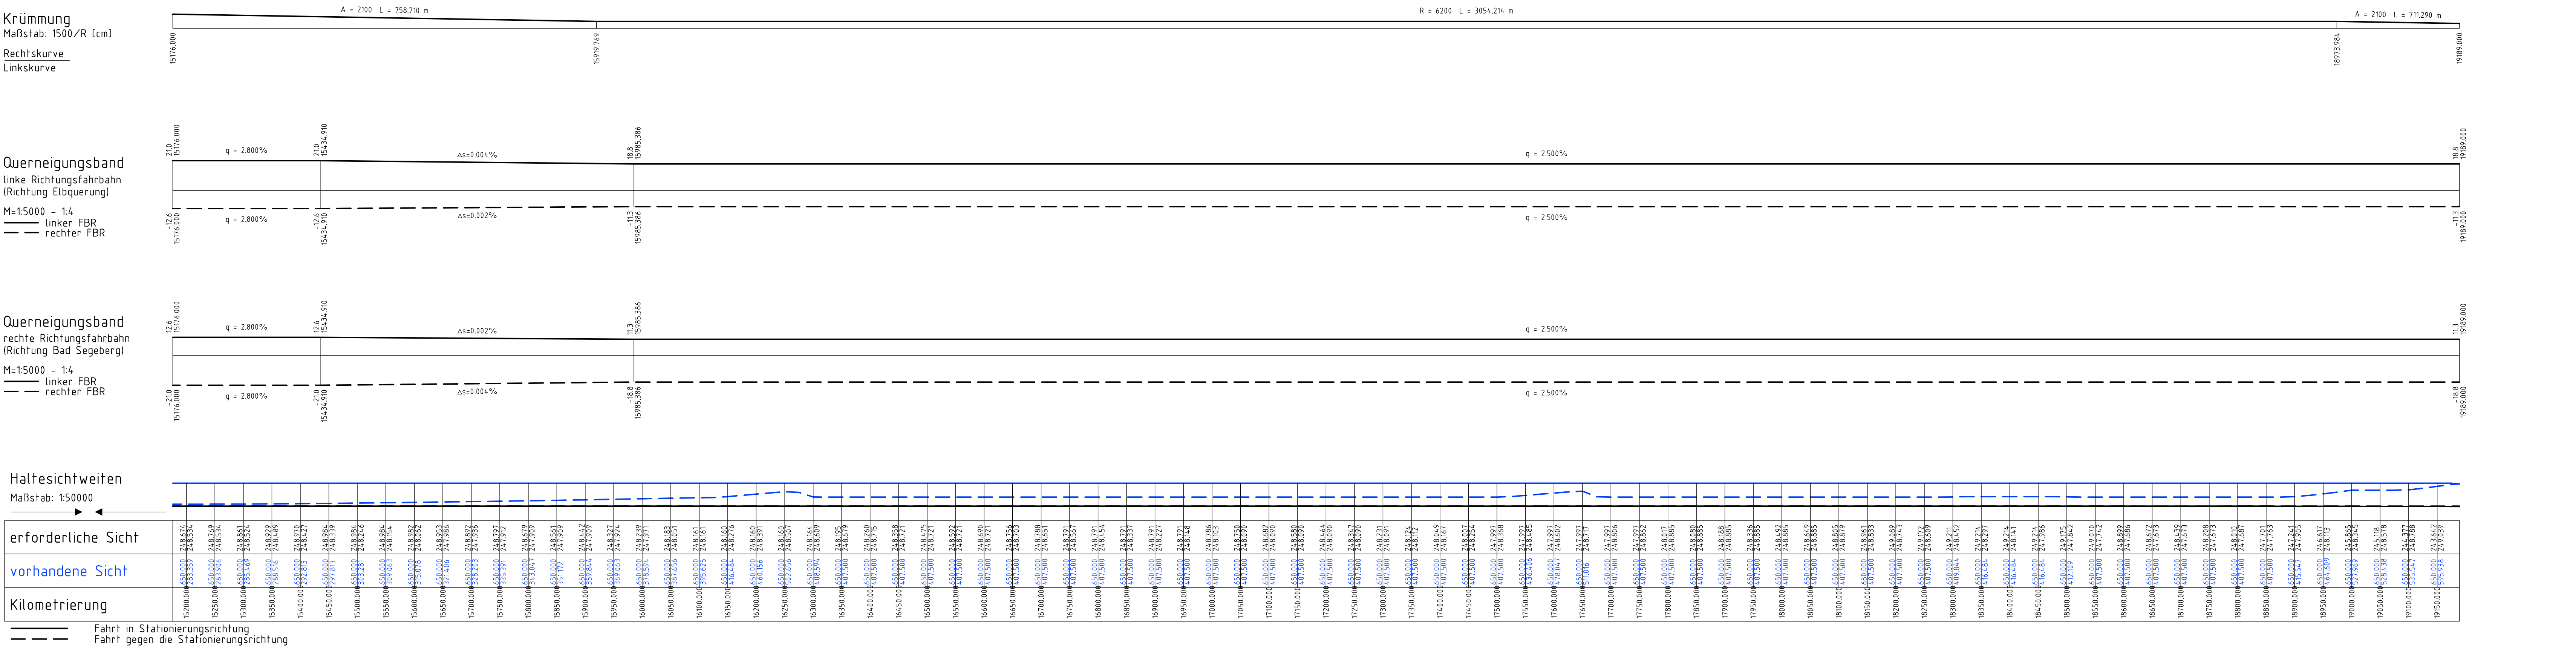


Bauwerk Nr. 9.10
 Wirtschaftsweg/A20
 Bau-km WW: 0+305,531
 Bau-km A20: 17+286,620

KrW = 100,0 gon
 LW ≥ 30,00 m
 LH ≥ 4,70 m BzG ≥ 5,00 m


Bauwerk Nr. 9.11
 A20/Wohlgraben
 Bau-km A20: 18+262,669

KrW = 83,0 gon
 LW ≥ 16,00 m MLC 50/50-100
 LH ≥ 1MWI 2,55 m BzG ≥ 32,10 m

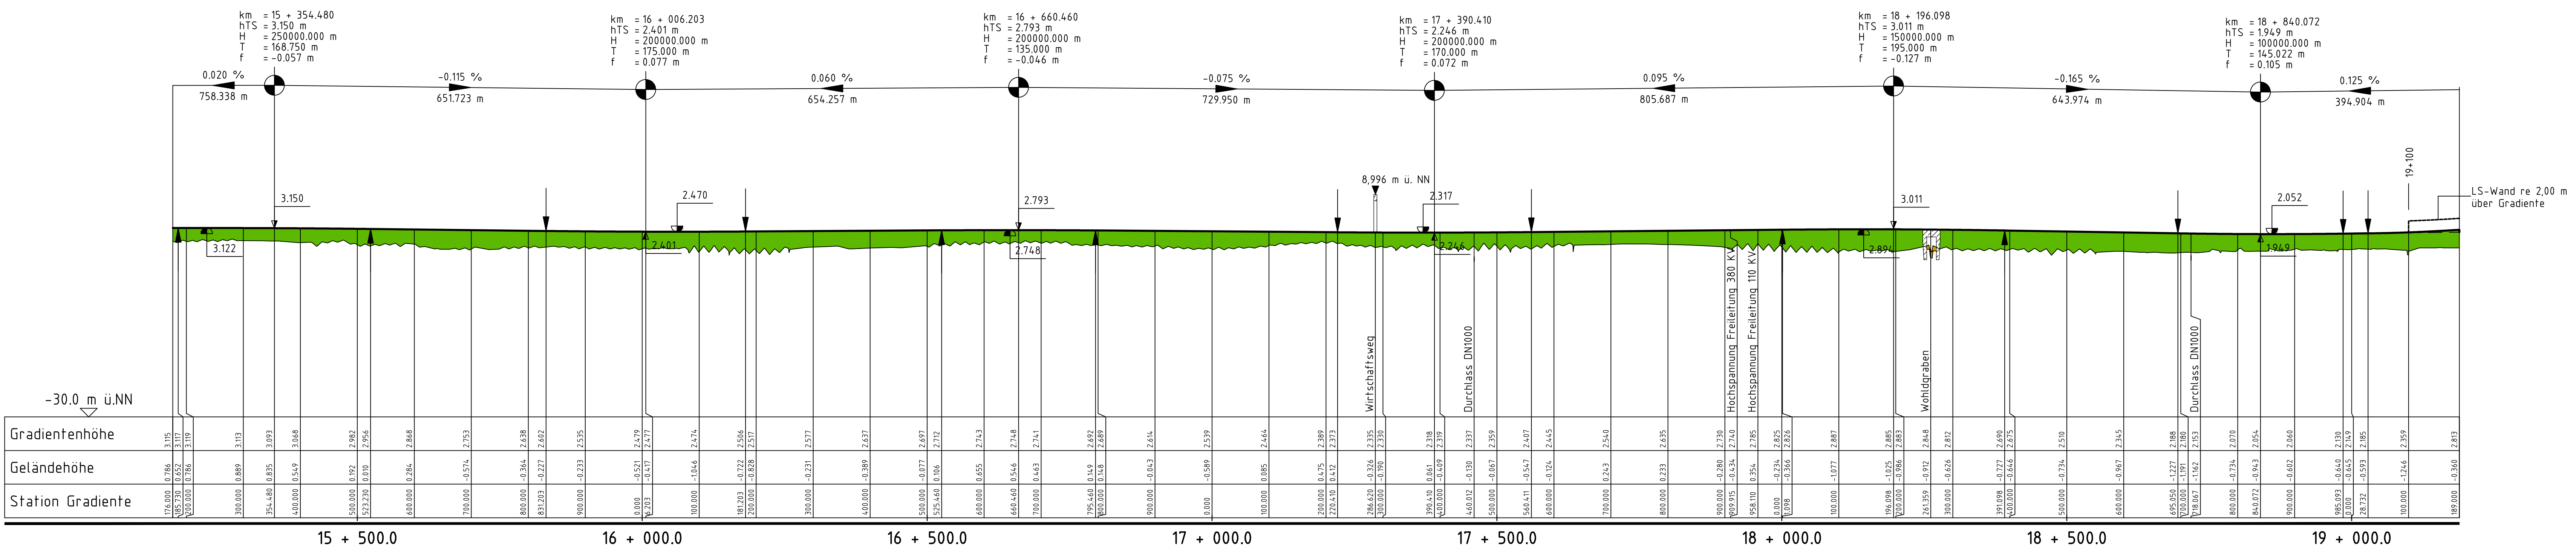

Zeichenerklärung:

- Gradientenhochpunkt
- Gradiententiefpunkt
- Neigungszeiger
 km = 924.183
 H = 12000 m
 1,200% / 224,18m
 0,330% / 225,82m
- Damm
- Einschnitt
- Lärmschutzwand/-wand links LS-Wall/LS-Wand li
- Lärmschutzwand/-wand rechts LS-Wall/LS-Wand re

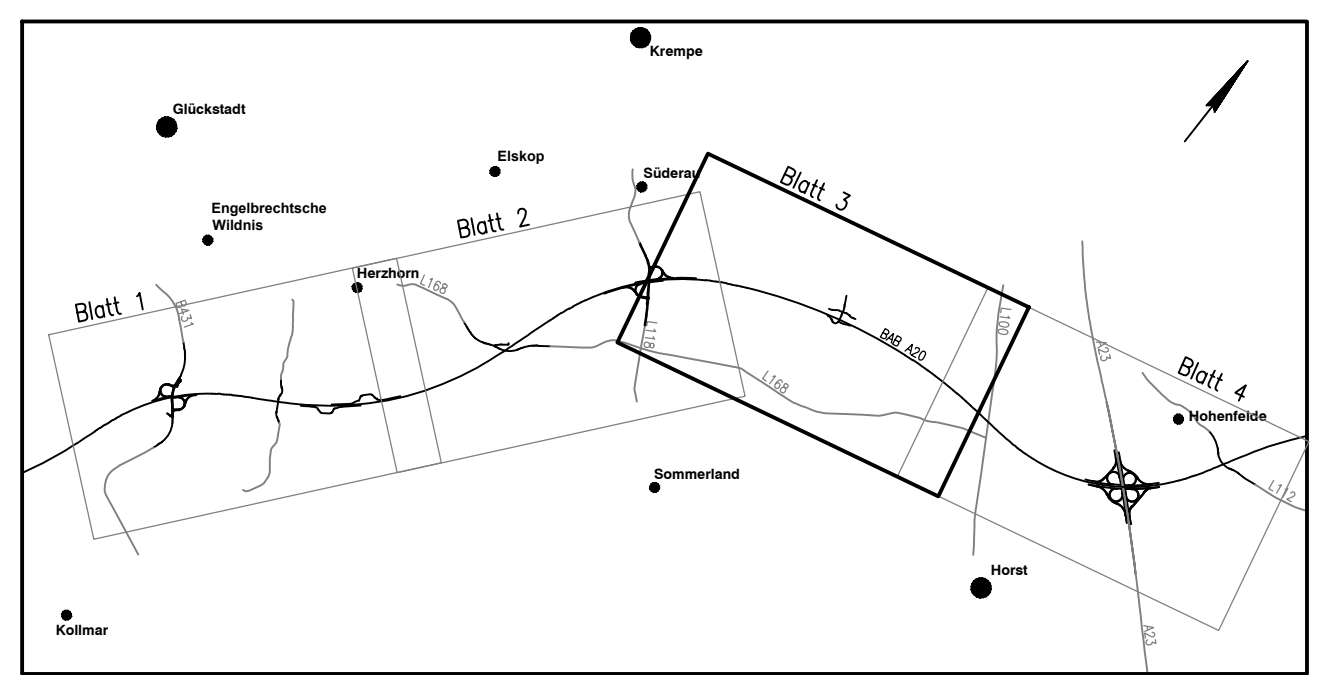

Nr.	Art der Änderung	Datum	Name
9	Anpassung Abmessungen BW 9.10, 9.11	03/2020	Wul/Han
8	Überarbeitung Sichtweitenbänder	03/2020	Wul/Han
7	Ergänzung Lärmschutzwand rechts Bau-km 19+100 bis 19+900	03/2020	Wul/Han
6	Änderung Gradiente A20 von Bau-km 19+029 bis Bau-km 21+163	03/2020	Wul/Han
5	Anpassung Abmessungen Bauwerk Nr. 9.11 durch Ergänzung Kollisions- schutzeinrichtung	11/2017	Wul/Han
4	Anpassung Abmessungen Bauwerk Nr. 9.11 durch Entfall Irritations- bzw. Kollisionschutzwand	03/2015	Wul/Han
3	Anpassung der Bauwerkskästen	03/2013	Wul/Stm
2	Änderung Haltesichtweiten	03/2013	Wul/Stm
1	Plandarstellungen: Legende, Geländedarstellung, Schnitte u.w.	03/2013	Wul/Stm

bearbeitet	Datum	Zeichen
gezeichnet	06/2020	Han
geprüft		

26.06.2020 gez. i.V. Kohl

DEGES Deutsche Entfall Fernstraßenplanungs- und -bau GmbH

Zimmerstraße 54, 10117 Berlin
 Telefon: 030-202 43 - 0
 Fax: 030-202 43 251
 www.deges.de

Datum: 06/2020
 Zeichen: Pripnow

geprüft: 06/2020
 Zeichen: Schaefer

SH Schreyer-Hilbert
 Ingenieurbüro für Verkehrs-,
 Energie-, Erd- und Bauingenieur-
 und Raumwissenschaften

Strasse: A20 von NK 2222112 - 0,563 km
 nach NK 2123027 + 0,926 km

Nächster Ort: Glückstadt Bau-km: 7+415 - 22+650

Unterlage Nr. Blatt Nr. Reg. Nr.

Datum: 11/2007
 Name: Sperber

A20 - Nord-West-Umfahrung Hamburg
 Bau-km 15+176 - Bau-km 19+189
 Abschnitt B431 bis A23

Übersichtshöhenplan A20
 Maßstab: 1:5.000/500

aufgestellt: Berlin, den 29.06.2020
 gez. i.A. Dr.-Ing. Zierke

DEGES Deutsche Entfall Fernstraßenplanungs- und -bau GmbH

Planfeststellungsunterlage vom 16.11.2007
 Anlage : 4
 Blatt : 3

Deckblatt