


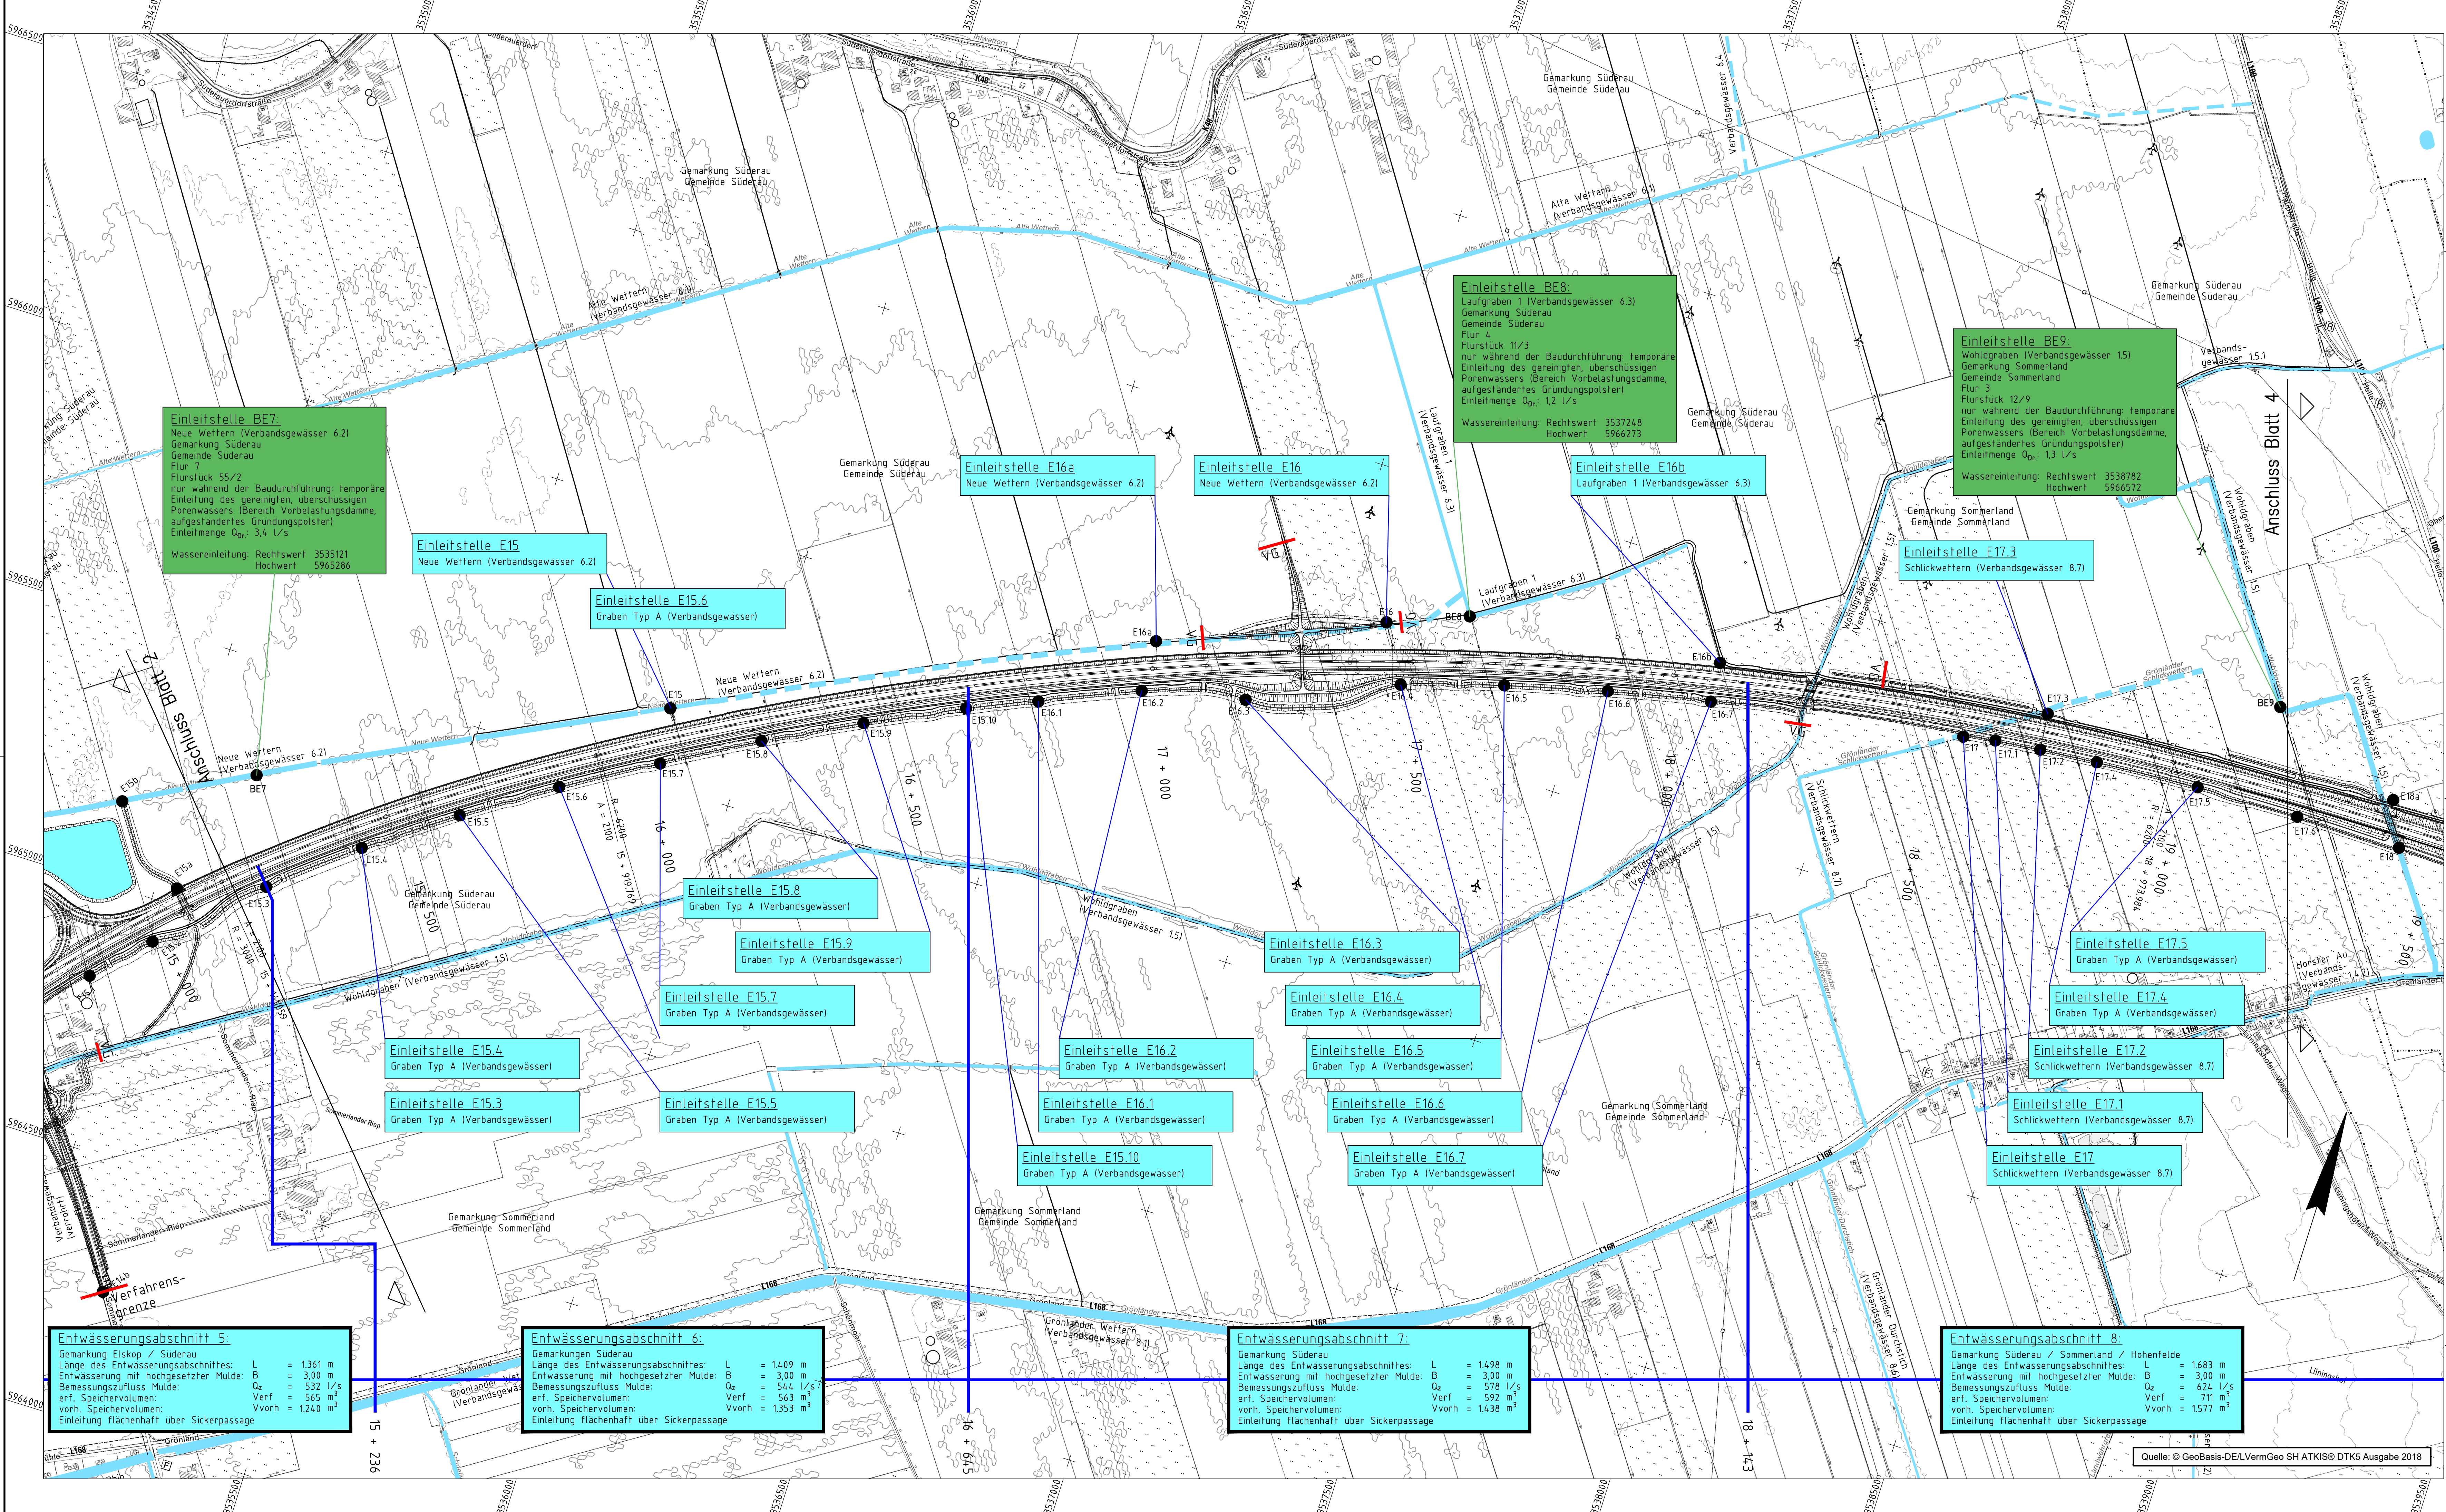

Einleitstellen:					
Einleit- stelle	Bau-km Hochwert	Einleitung in Vorfluter	Gemeinde Gemarkung Flurstück	Einzugsgebiete A ₁ A ₁ (A20) A ₁ (sonstige Str.) A ₁ (Gebietsentw.)	Einleitmengen Q Q ₁ (sonstige Str.) Q ₁ (Gebietsentw.) Q ₁ (gesamt)
E 15.3	15+236 3535203 5965087	Graben Typ A	Suderau Suderau 61	0,9 ha 0,0 ha 0,0 ha	1,4 l/s 0,0 l/s 1,4 l/s
E 15.4	15+438 3535355 5965213	Graben Typ A	Suderau Suderau 6	0,8 ha 0,0 ha 0,0 ha	1,2 l/s 0,0 l/s 1,2 l/s
E 15.5	15+638 3535515 5965329	Graben Typ A	Suderau Suderau 6	0,8 ha 0,0 ha 0,0 ha	1,2 l/s 0,0 l/s 1,2 l/s
E 15.6	15+838 3535681 5965438	Graben Typ A	Suderau Suderau 6	0,8 ha 0,0 ha 0,0 ha	1,2 l/s 0,0 l/s 1,2 l/s
E 15.7	16+038 3535852 5965539	Graben Typ A	Suderau Suderau 6	0,8 ha 0,0 ha 0,0 ha	1,2 l/s 0,0 l/s 1,2 l/s
E 15.8	16+238 3536024 5965638	Graben Typ A	Suderau Suderau 6	0,8 ha 0,0 ha 0,0 ha	1,2 l/s 0,0 l/s 1,2 l/s
E 15.9	16+438 3536201 5965729	Graben Typ A	Suderau Suderau 6	0,8 ha 0,0 ha 0,0 ha	1,2 l/s 0,0 l/s 1,2 l/s
E 15.10	16+638 3536380 5965815	Graben Typ A	Suderau Suderau 5	0,7 ha 0,0 ha 0,0 ha	1,0 l/s 0,0 l/s 1,0 l/s
E 15	16+078 3535839 5965846	Neue Wietern (6.2)	Suderau Suderau 6	1,4 ha 0,0 ha 0,0 ha	2,1 l/s 0,0 l/s 2,1 l/s
E 16.1	16+778 3536508 5965869	Graben Typ A	Suderau Suderau 5	0,7 ha 0,0 ha 0,0 ha	1,0 l/s 0,0 l/s 1,0 l/s
E 16.2	16+978 3536691 5965948	Graben Typ A	Suderau Suderau 5	0,8 ha 0,0 ha 0,0 ha	1,2 l/s 0,0 l/s 1,2 l/s
E 16.3	17+178 3536886 5965991	Graben Typ A	Suderau Suderau 5	0,8 ha 0,0 ha 0,0 ha	1,2 l/s 0,0 l/s 1,2 l/s
E 16.4	17+478 3537181 5966108	Graben Typ A	Suderau Suderau 4	1,1 ha 0,0 ha 0,0 ha	1,7 l/s 0,0 l/s 1,7 l/s
E 16.5	17+678 3537369 5966167	Graben Typ A	Suderau Suderau 4	0,8 ha 0,0 ha 0,0 ha	1,2 l/s 0,0 l/s 1,2 l/s
E 16.6	17+878 3537543 5966215	Graben Typ A	Suderau Suderau 4	0,8 ha 0,0 ha 0,0 ha	1,2 l/s 0,0 l/s 1,2 l/s
E 16.7	18+078 3537738 5966255	Graben Typ A	Suderau Suderau 4	1,0 ha 0,0 ha 0,0 ha	1,6 l/s 0,0 l/s 1,6 l/s
E 16a	17+010 3536689 5966047	Neue Wietern (6.2)	Suderau Suderau 5	0,6 ha 0,0 ha 0,0 ha	0,9 l/s 0,0 l/s 0,9 l/s
E 16b	18+086 3537732 5966331	Laufgraben 1 (6.3)	Suderau Suderau 4	0,8 ha 0,0 ha 0,0 ha	0,8 l/s 0,0 l/s 0,8 l/s
E 16	17+448 3537098 5966214	Neue Wietern (6.2)	Suderau Suderau 4	6,6 ha 0,7 ha 57,3 ha	10,0 l/s 1,1 l/s 57,9 l/s
E 17.1	18+630 3538280 5966348	Schlickewietern (8.7)	Sommerland Sommerland 3	0,6 ha 0,0 ha 0,0 ha	1,0 l/s 0,0 l/s 1,0 l/s
E 17.2	18+718 3538367 5966357	Schlickewietern (8.7)	Sommerland Sommerland 3	4,1 ha 0,8 ha 26,0 ha	6,3 l/s 1,1 l/s 26,0 l/s
E 17.3	18+718 3538361 5966428	Schlickewietern (8.7)	Sommerland Sommerland 3	1,2 ha 0,8 ha 0,0 ha	1,9 l/s 1,1 l/s 0,0 l/s
E 17.4	18+830 3538478 5966366	Graben Typ A	Sommerland Sommerland 3	0,8 ha 0,0 ha 0,0 ha	1,2 l/s 0,0 l/s 0,0 l/s
E 17.5	19+030 3538677 5966378	Graben Typ A	Sommerland Sommerland 3	0,8 ha 0,0 ha 0,0 ha	1,2 l/s 0,0 l/s 0,0 l/s
E 17	18+568 3538219 5966336	Schlickewietern (8.7)	Sommerland Sommerland 3	6,3 ha 0,8 ha 37,2 ha	9,5 l/s 1,1 l/s 55,8 l/s

(Gebietsentwässerung siehe Anlage 13.6)

Legende:


- vorhandene Vorfluter / Gewässer
- vorhandene Vorfluter / Gewässer (verrohrt)
- geplante Entwässerungseinrichtungen
- geplante temporäre Entnahmestelle
- Einleitstelle mit Beseitigung (schematische Darstellung)
- Wasserentnahme (schematische Darstellung)

Kataster:

- Gemarkungsgrenze
- Gemeindegrenze

Planung:

- Wirtschaftsweg
- Einschnittsböschung
- befahrbarer Berme
- Entwässerungsmulde / Versickerungsmulde
- Dammboschung
- Bahweg mit Bankett
- Bahn / Tremschienen
- Bankett / Tremschienen
- gemeinsamer Rad- und Gehweg mit Bankett
- Graben
- Grünstreifen
- VG Verfahrungsgraben

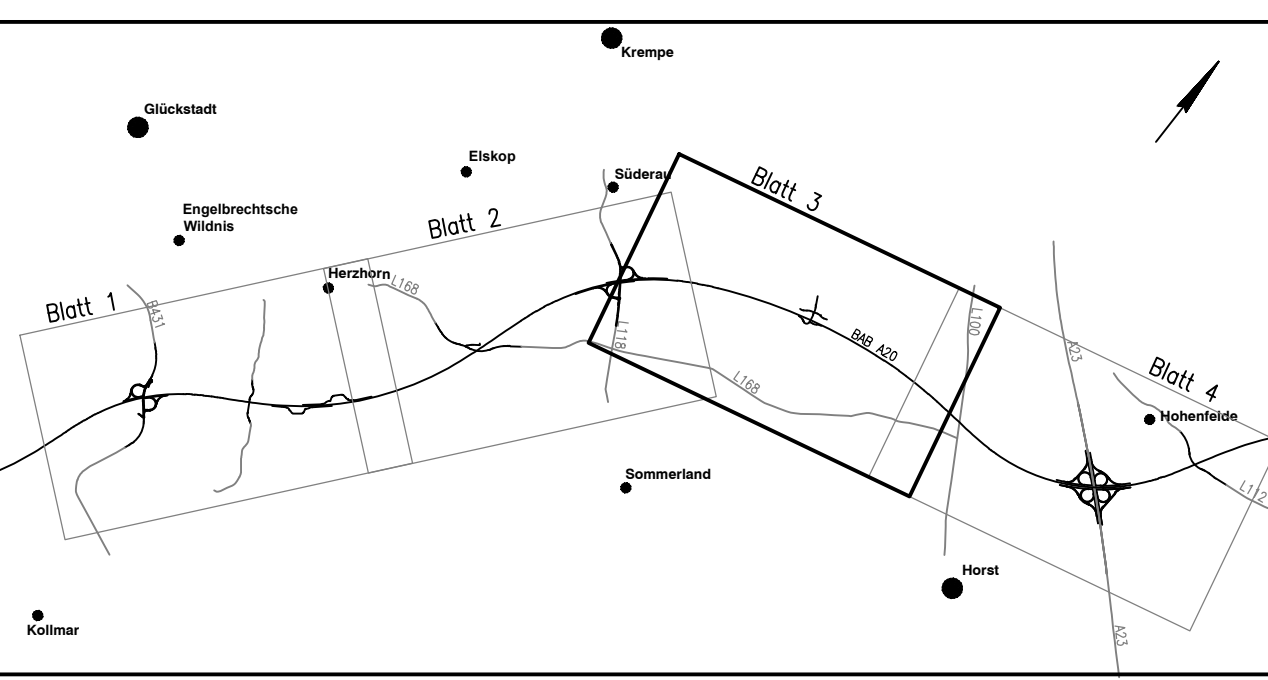

Koordinatensystem: Gauss-Kruger, Höhensystem: NN 160

Änderungsprotokoll			
Nr.	Art der Änderung	Datum	Name
11	Änderung Angaben Entwässerungsabschnitte 5, 6, 7, 8	03/2020	Wulhan
10	Aktualisierung Grundkarte (DGK9)	03/2020	Wulhan
9	Ergänzung bauzeitliche Einleitstellen (BE7, BE8, BE9)	11/2017	Wulhan
8	Verschöbungen Einleitstellen (E15.4, E15.7, E16.1, E16.3, E16.4, E16.7, E17.1, E17.2, E17.4, E17.5)	11/2017	Wulhan
7	Entlast Speicherbecken 3	11/2017	Wulhan
6	Aktualisierung der Planung	11/2017	Wulhan
5	Änderung und Verschöbungen Einleitstellen und -mengen	03/2015	Wulhan
4	Aktualisierung der Planung	03/2015	Wulhan
3	Änderung und Ergänzung Einleitstellen, Darstellung im Plan	03/2013	WulSim
2	Ergänzung von Gräben zur Geländeentwässerung	03/2013	WulSim
1	Änderung und Ergänzung des Straßenentwässerungssystems	03/2013	WulSim

Bearbeitung:		Datum	Zeichen
	bearbeitet	06/2020	Wul
	gezeichnet	06/2020	Han
	geprüft	26.06.2020	ge. i.V. Kohl

Deckblatt

DEGES		Datum	Zeichen
	bearbeitet	06/2020	Priprow
	geprüft	06/2020	Roth

SH		Unterlage Nr.
	Strasse: A20	Blatt Nr.
	Nächster Ort: Glückstadt	Reg. Nr.
	Bau-km: 7+415 - 22+650	Datum
A20 – Nord-West-Umfahrung Hamburg		Name
Abschnitt B431 bis A23		Übersichtslageplan wasserrechtliche Untersuchung
aufgestellt: Berlin, den 29.06.2020		Maststab: 1:5.000

gez. i.A. Dr.-Ing. Zierke	Planfeststellungsunterlage vom 16.11.2007	anlage : 5	Blatt : 3
DEGES Deutsche Einheit Fernstraßenplanungs- und -bau GmbH	Grundplan hergestellt: 07/2004	18.01.2023	Ergänzungen:
aphos Leipzig AG	Aufnahme	05/2004	
Prager Straße 17	Feldvergleich	06/2004	
04103 Leipzig	terrestrische Nachvermessung	Stand 05/2019	
Kataster			

Quelle: © GeoBasis-DE/LernGeo SH ATKIS® DTK5 Ausgabe 2018