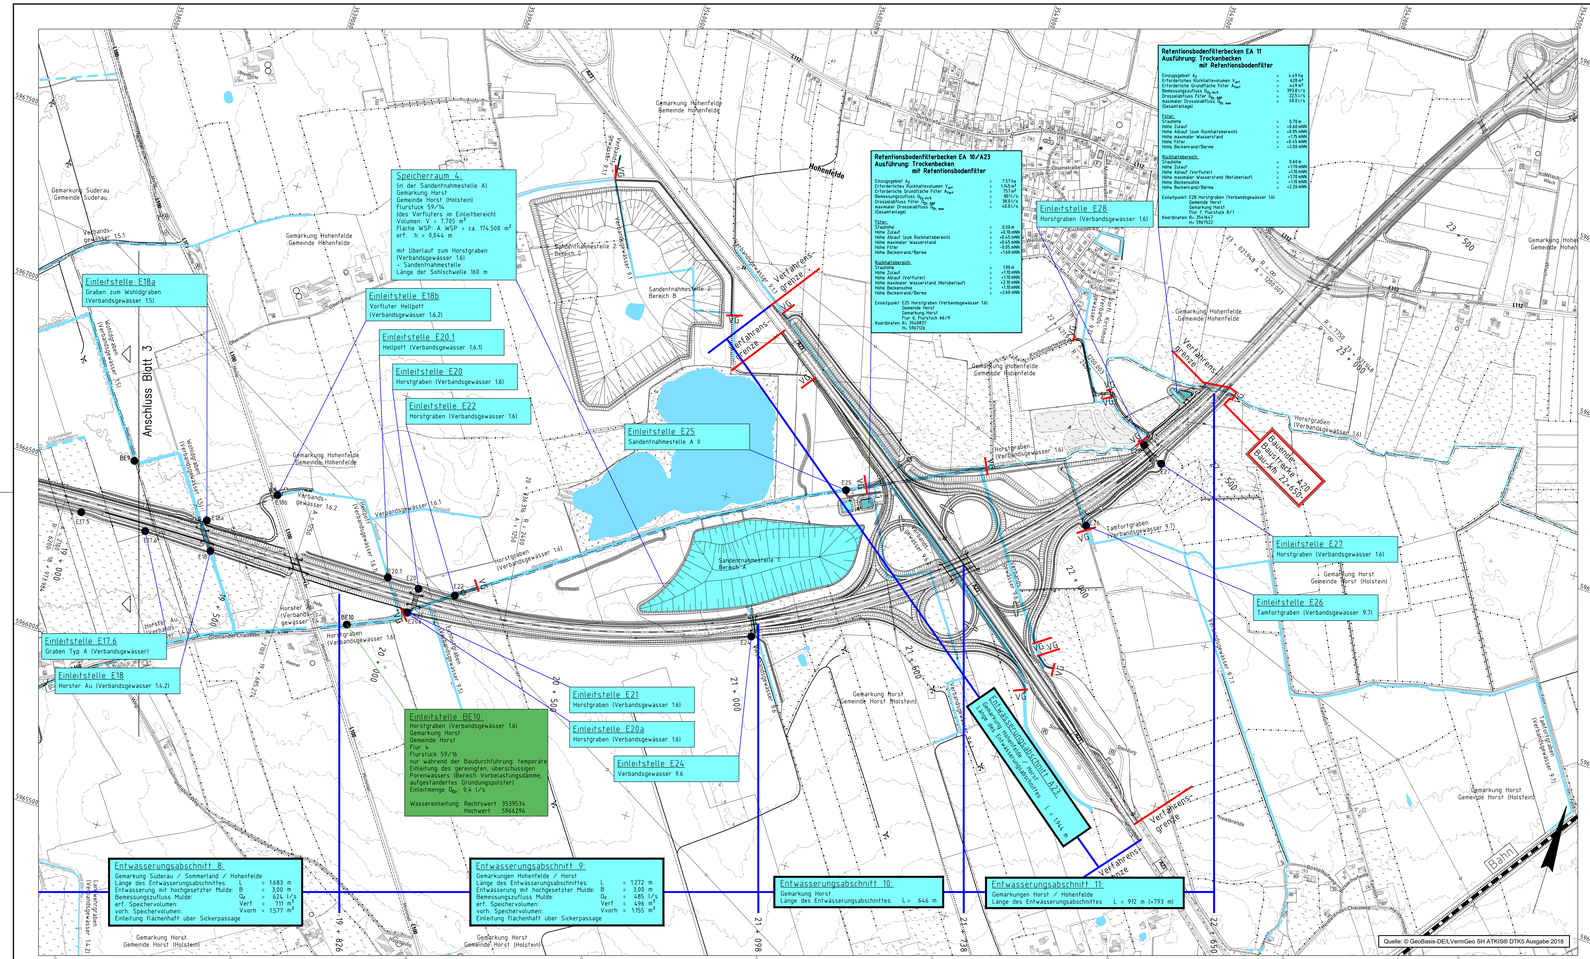
Anschluss Blatt 3
Einleitstelle E18a
Graben zum Wohldorfgraben (Verbandsgewässer 15)
Einleitstelle E18b
Vorfluter Hellpott (Verbandsgewässer 16.2)
Einleitstelle E20.1
Hellpott (Verbandsgewässer 16.1)
Einleitstelle E20
Horstgraben (Verbandsgewässer 16)
Einleitstelle E22
Horstgraben (Verbandsgewässer 16)
Einleitstelle E25
Sandentnahmestelle A II
Einleitstelle E17.6
Graben Typ A (Verbandsgewässer)
Einleitstelle E18
Horster Au (Verbandsgewässer 14.2)
Einleitstelle BE10:
Horstgraben (Verbandsgewässer 16)
Gemarkung Horst
Gemeinde Horst
Flur 4
Flurstück 59/16
nur während der Baudurchführung temporäre Einleitung des gereinigten, überschüssigen Porenwassers (Bereich Vorbelastungsdämme, aufgeschüttetes Gründungspolster)
Einleitmenge Q_{Ein} 0,5 l/s
Wasereinleitung Rechtswert 3539534
Hochwert 5966296
Einleitstelle E21
Horstgraben (Verbandsgewässer 16)
Einleitstelle E20a
Horstgraben (Verbandsgewässer 16)
Einleitstelle E24
Verbandsgewässer 9.6
Einleitstelle E27
Horstgraben (Verbandsgewässer 16)
Gemarkung Horst
Gemeinde Horst (Holstein)
Einleitstelle E26
Tamfortgraben (Verbandsgewässer 9.7)
Einleitstelle E28
Horstgraben (Verbandsgewässer 16)
Speicherraum 4:
im der Sandentnahmestelle A)
Gemarkung Horst
Gemeinde Horst (Holstein)
Flurstück 59/16
Ides Vorfluters im Einleitbereich
Volumen: V = 7.705 m³
Fläche W50: A W50 = ca. 174.500 m²
erf. h = 0,044 m
mit Überlauf zum Horstgraben (Verbandsgewässer 16)
- Sandentnahmestelle
Länge der Schlitzschwelle 160 m
Sandentnahmestelle Bereich A
Sandentnahmestelle Bereich B
Sandentnahmestelle Bereich C
Sandentnahmestelle Bereich E
Gemarkung Hohenfelde
Gemeinde Hohenfelde
Gemarkung Suderau
Gemeinde Suderau
Hohenfelde
Verfahrensgrenze
Bauanfang: Ende A 23
Bau-km 0+000
Bauende: Ende A 23
Bau-km 23+500
Bahnhofshalle
Bahnhofsgebäude
Bahnhofsgebäude
Bahnhofsgebäude