
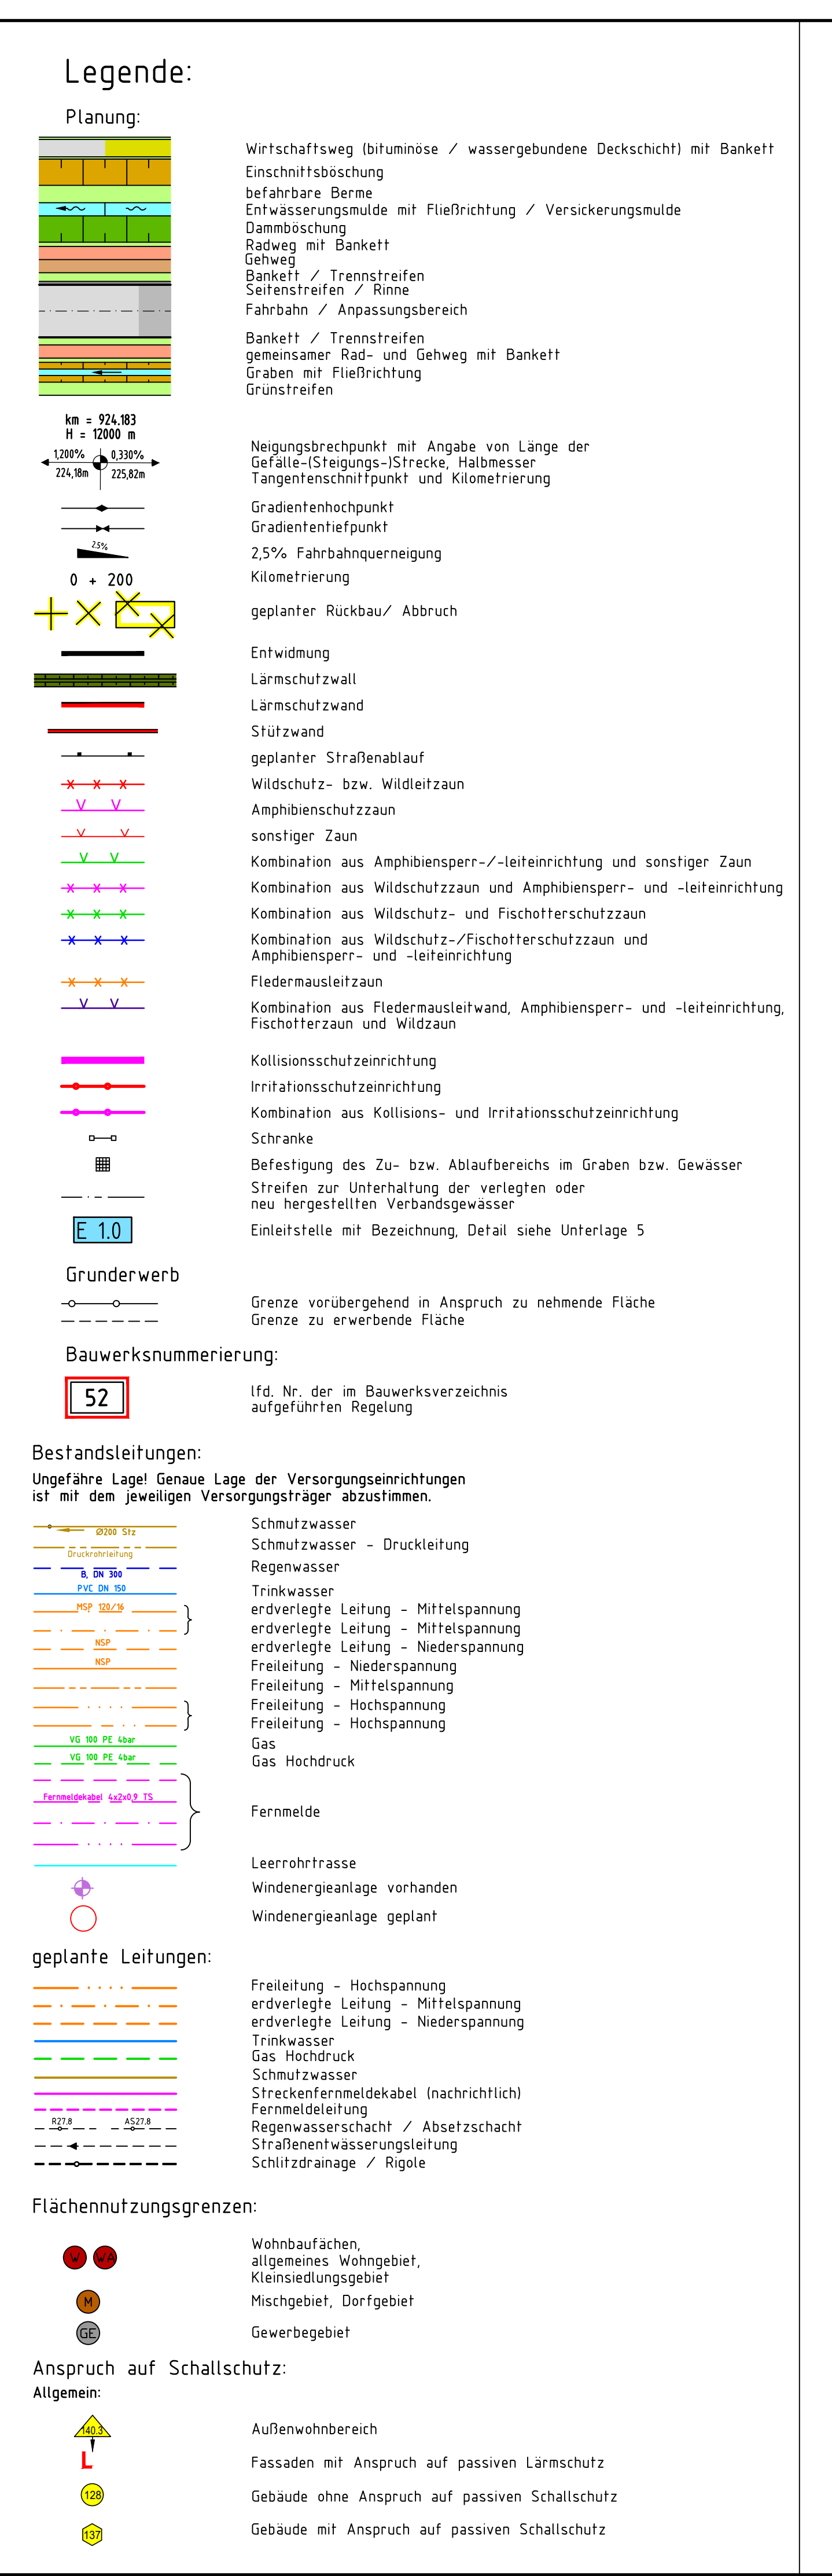


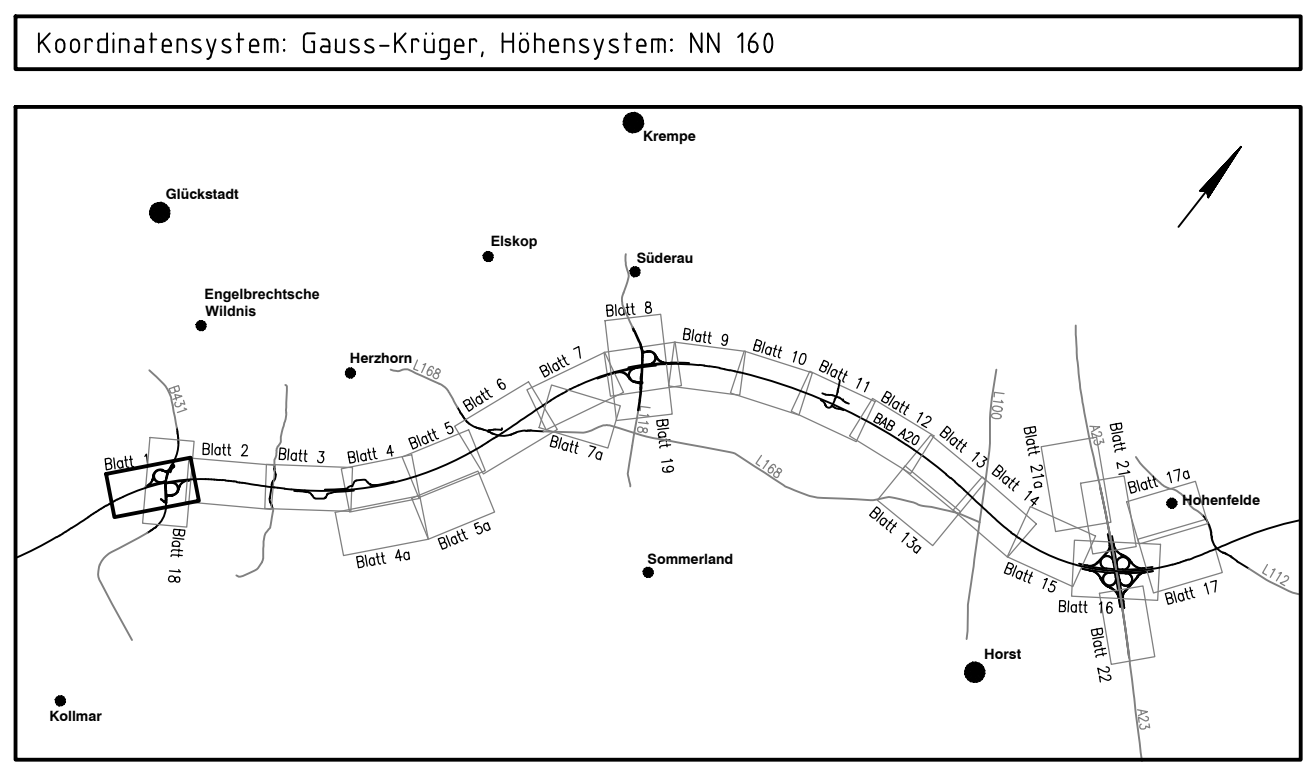

47	Ergänzung Grundverwegrungen (vorübergehend in Anspruch zu nehmende Fläche und zu erwartende Fläche)	03/2020	V		
46	Ergänzung Kombination aus Windschutz- und Fichtenschuttschrank beidseitig und parallel zur A20 südlich südöstlich BW-Nr. 9.16 (BW-Nr. 4b)	03/2020	V		
45	Ergänzung der Kollisionsabsicherung entlang der südwestlichen Einfahrtsweg (Bau-km 700+146 bis Bau-km 0+154, BW-Nr. 7a) mit dem nordöstlichen Einfahrtsweg (Bau-km 700+146 bis Bau-km 0+154, BW-Nr. 7b) am Anschlussstelle A20/B31	03/2020	V		
44	Ergänzung der Kombination aus Kollision- und Intensionsrichtungseinführung entlang der B431 (Bau-km 0+994 bis Bau-km 1+004, BW-Nr. 156) auf Brückenbauwerk Nr. 9.25 (BW-Nr. 6d)	03/2020	V		
43	Ergänzung der Kombination aus Kollision- und Intensionsrichtungseinführung beidseitig der A20 (Bau-km +644 bis Bau-km +7798, BW-Nr. 3c) auf Brückenbauwerk Nr. 9.19 (BW-Nr. 4b)	03/2020	V		
42	Ergänzung Wilschuttschrank an A20	03/2020	V		
41	Ergänzung Kombination Lärmschuttwand-nordwestlich A20 (Bau-km +8001 bis Bau-km +8005) mit dem System der Straßenlärmschuttsystems	03/2020	V		
40	Ergänzung Wilschuttschrank an A20	03/2020	V		
39	Ergänzung Lärmschutzwand südöstlich A20 (Bau-km 7+600 bis Bau-km 7+715) und Verlängerung Lärmschuttwand (Bau-km 7+715 bis Bau-km 7+807) (BW-Nr. 6) mit Anpassung des Straßenlärmschuttsystems, teils in Kombination mit einer Kollisions-/Intensionsrichtungseinführung	03/2020	V		
38	Ergänzung Lärmschuttwand bzw. Lärmschuttwand an B431 von Bau-km +8001 bis Bau-km +8245 mit Anpassung des Straßenlärmschuttsystems (BW-Nr. 19b) über die gesamte Länge in Kombination mit einer Kollisions-/Intensionsrichtungseinführung	03/2020	V		
37	Ergänzung Bauwerk Nr. 9.25 (BW-Nr. 6f) und Herstellung eines Flurmittelstreifenbereiches (BW-Nr. 20c)	03/2020	V		
36	Ergänzung Bauwerk Nr. 9.19 (BW-Nr. 4b) mit Anpassung Straßenlärmschuttsystem A20, Entfall Durchlass DN 1.000 (BW-Nr. 4), mit Anpassung der Wirtschaftswegungsweg westlich der A20 (BW-Nr. 4c, 7), Ergänzung Graben Typ C (BW-Nr. 3b) mit Durchlässen DN 400 (BW-Nr. 5b, 5c), des Grabens (BW-Nr. 51), Ergänzung Durchlass DN 1.000 (BW-Nr. 5b, 5c)	03/2020	V		
35	Verteilung und Verbleibungen des Straßengrabens der B431 auf Flurstück Nr. 507	03/2020	V		
34	Darstellung der Ansprüche auf Schutzschuttschrank	03/2020	V		
33	Aktualisierung Kataster	03/2020	V		
32	Anpassung Notfallschilderstandort an der A20 bei Bau-km +7827 und Bau-km +8149	03/2020	V		
31	Veränderung Wendelange südöstlich A20 (Bau-km 107) mit Anpassung des Entwässerungsbereiches (BW-Nr. 9c)	03/2020	V		
30	Ergänzung Wendelange nordwestlich der A20 (BW-Nr. 35a), Verlängerung Wirtschaftsweg (BW-Nr. 35a), Entfall Bauwerk-Fin 31a, 32c (private Zufahrt und Pflanzenschutz) und Entfall Röhrlänge-Fin 31a, 32c (private Zufahrt und Pflanzenschutz)	03/2020	V		
29	Veränderung Einzeileisten E1, E1.1, E1.2, E1.3, E1.4	03/2020	V		
28	Ergänzung Flurschutzkäufkraften (Bau-Nr. 1a, 3a, 36)	03/2020	V		
27	Anpassung der südöstlichen Rampe der AS in Anpassung der parollen Zufahrt (BW-Nr. 20), der Flurschutzkäufkraften (Bau-Nr. 37a), der sonstigen Zufahrt (Bau-Nr. 37b, 37c), der Aufwertung des Bergungsbehälterbereiches (BW-Nr. 37) und des Straßenlärmschuttsystems	03/2020	V		
26	Verbreiterung der B431 (BW-Nr. 15) auf 8,00 m (befestigte Fahrbahnhälfte) und Verbreiterung des straßenbegleitenden Radwegs auf 2,50 m mit Lageranpassung sämtlicher, anschließender Wege sowie der Rampenfahrbahn	03/2020	V		
25	Anhebung Gradiente B431 (BW-Nr. 18) mit Anpassung der Gradiente der anschließenden Wege (BW-Nr. 7, 7.3a), der Kreisverkehrs und der Rampenfahrbahn (BW-Nr. 22)	03/2020	V		
24	Änderung Befestigung Flurschutzkäufkraften BW-Nr. 15a, Verschärfung und Änderung Befestigungsstruktur (BW-Nr. 37a)	03/2020	V		
23	Ergänzung des Bypasses am südöstlichen Kreisverkehr; Verlegung des straßenbegleitenden Radwegs zwischen den Kreisverkehrs auf die südwestliche Seite der B431 mit Anpassung der Achse der B431 (BW-Nr. 18); Ergänzung eines Radwegs auf der südwestlichen Seite der B431 zwischen dem südöstlichen Kreisverkehr und dem Anschluss des Schotterweg	11/2017	V		
22	Verbreiterung des zweifelsfreien Rampenquerchnitts Q2 der AS B431/A20 auf b = 8,00 m und Ergänzung von Kurvenverwallungen	11/2017	V		
21	Veränderung und Vertiefung Durchlässe DN 400 (BW-Nr. 11, 12)	11/2017	V		
20	Ergänzung Durchlass DN 400 (BW-Nr. 10d)	11/2017	V		
19	Ergänzung Untergrundentwässerung neben Graben Typ A (BW-Nr. 6a)	11/2017	V		
18	Entfall Bauwerk Nr. 9.19 (BW-Nr. 4b) und Imitations- bzw. Kollisionsgeschutzwand (BW-Nr. 4b und 15d)	03/2015	V		
17	Erhalt des offenen Grabens durch eine Rohrlänge DN 1000 (BW-Nr. 3)	03/2015	V		
16	Ergänzung Wirtschaftsweg (BW-Nr. 37a)	03/2015	V		
15	Form des Bergungsbehälters Seiten der A20 (BW-Nr. 37)	03/2015	V		
14	Verlängerung des Rückbaubereiches der bestehenden B431 westlich der A20 von Bau-km +0330 bis Bau-km +0400 (BW-Nr. 35)	03/2015	V		
13	Anpassung der AS A20/B431 (BW-Nr. 2) mit Führung der B431 (BW-Nr. 19) und dem Anschluss der Brandertendefinition mit Kreisverkehr mit entsprechender Anpassung der Zufahrt (BW-Nr. 32 u.a.), Straßen- und Wegverbindungen (BW-Nr. 37a, 37b, 37c), Gewässerführungen, Lage und Gestaltung des Brückenbauwerks 9431A20 (BW-Nr. 19) u.a.	03/2015	V		
12	Änderung der Zufahrten von den Rampenfahrbahnen in die Quaderanten	03/2015	V		
11	Lage der Achsen und Gradienten in den Rampenfahrbahnen der B431/A20, Banketteilnehmer im Bereich der Ein- und Ausfahrtstufenbereiche	03/2015	V		
10	Bergstellungs- und Lage der Wendelange bei Bau-km +7720 (ZW-Nr. 10)	03/2015	V		
9	Ergänzung der Feldmauerbrücke bei Bau-km +7460 mit Anpassung der Wirtschaftswegungsweg westlich der A20 (BW-Nr. 7) Ergänzungen der Inltations- und Kollisionsgeschutzwand an der A20, der B431, dem Wohngebiet der westlichen Einfahrtsweg der AS mit Anpassung des Straßenlärmschuttsystems	03/2015	V		
8	Darstellung des Anspruchs auf Schutzschuttschrank	03/2015	V		
7	Verbreiterung der Auswechselnheiten innerhalb der Wirtschaftsweg	03/2015	V		
6	Verbreiterung, Ergänzung und Verschärfung von Flurschutzkäufkraften	03/2015	V		
5	Ergänzung von Grabenerhöhungen im Bereich von Gewässern- und Grabenerhöhungen	03/2015	V		
4	Aktualisierung von Bestandsunterlagen, Anpassung der Bauwerksnummern	03/2015	V		
3	Änderung und Ergänzung des Straßenlärmschuttsystems mit Verbreiterung der Berme, einem Sockelstrich, punktförmige Einleitungen in den Graben und Ergänzung des Neigungsplans auf der Kurvenansetzung, Darstellung der Einzeileisten	03/2015	V		
2	Darstellung des Strellens zur Unterhaltung der verlegten oder neu hergestellten	03/2015	V		
1	Planstellenfestlegung, Flächensicherung der Gewässer, Ergänzung der Gewässerhöhen (Sohlhöhen), Bestimmung zu Blatt 18	03/2015	V		
Nr.	Art der Änderung	Datum			

[illegible]

Bearbeitung:	 OBERMEYER PLANEN+BERATEN GmbH	Michaelisstraße 24 20459 Hamburg Telefon: 040/3 49 62 99-0 Telefax: 040/3 49 62 99-99	Datum		Zeichen	
			bearbeitet		06./2020	Wul
			gezeichnet		06./2020	Han
			geprüft:		26.06.2020 gez. LV. Kohl	

Deckblatt

 Zimmerstraße 54, 10117 Berlin Telefon 030-202 43 - 0 Fax 030-202 43 291 www.deges.de Deutsche Einheit Fernstraßenplanungs- und -bau GmbH	Datum		Zeichen	
	bearbeitet	06/2020	Prüfnum.	
	geprüft	06/2020	Scheffer	

 Schlesische Hochschule Hochschule für Technik und Design Verkehr, Technik, Technologie		Unterlage Nr.: Blatt Nr.: Reg.-Nr.:	
Straße: A20		von Km: 2222112 - 0,563 km nach Km: 2123027 + 0,928 km	
Nächster Ort: Gülsdorf		Bau-km: 7+415 - + 224550	
A20 – Nord–West–Umfahrung Hamburg Bau-km 7+415 – Bau-km 8+310 Abschnitt B431 bis A23		inverteilt	_____
		gezeichnet	_____
		geprüft	11/2007 Sperber
		Lage- und Bauwerksplan	
		Maßstab: 1:1.000	

06.2020	
g. Zierke	

metraferplanungs- und -bau GmbH	

Stellungunterlage 16.11.2007 7	
--------------------------------------	--

1			
Titel: 07/2004		Ergebnis:	

Aufnahme	18.+21.03.2003
Feldvergleich	05/2004
terrestrische Nachvermessung	06/2004
Kataster	Stand 05/2019

10 20 30 40 50 60 70 80 90 100