


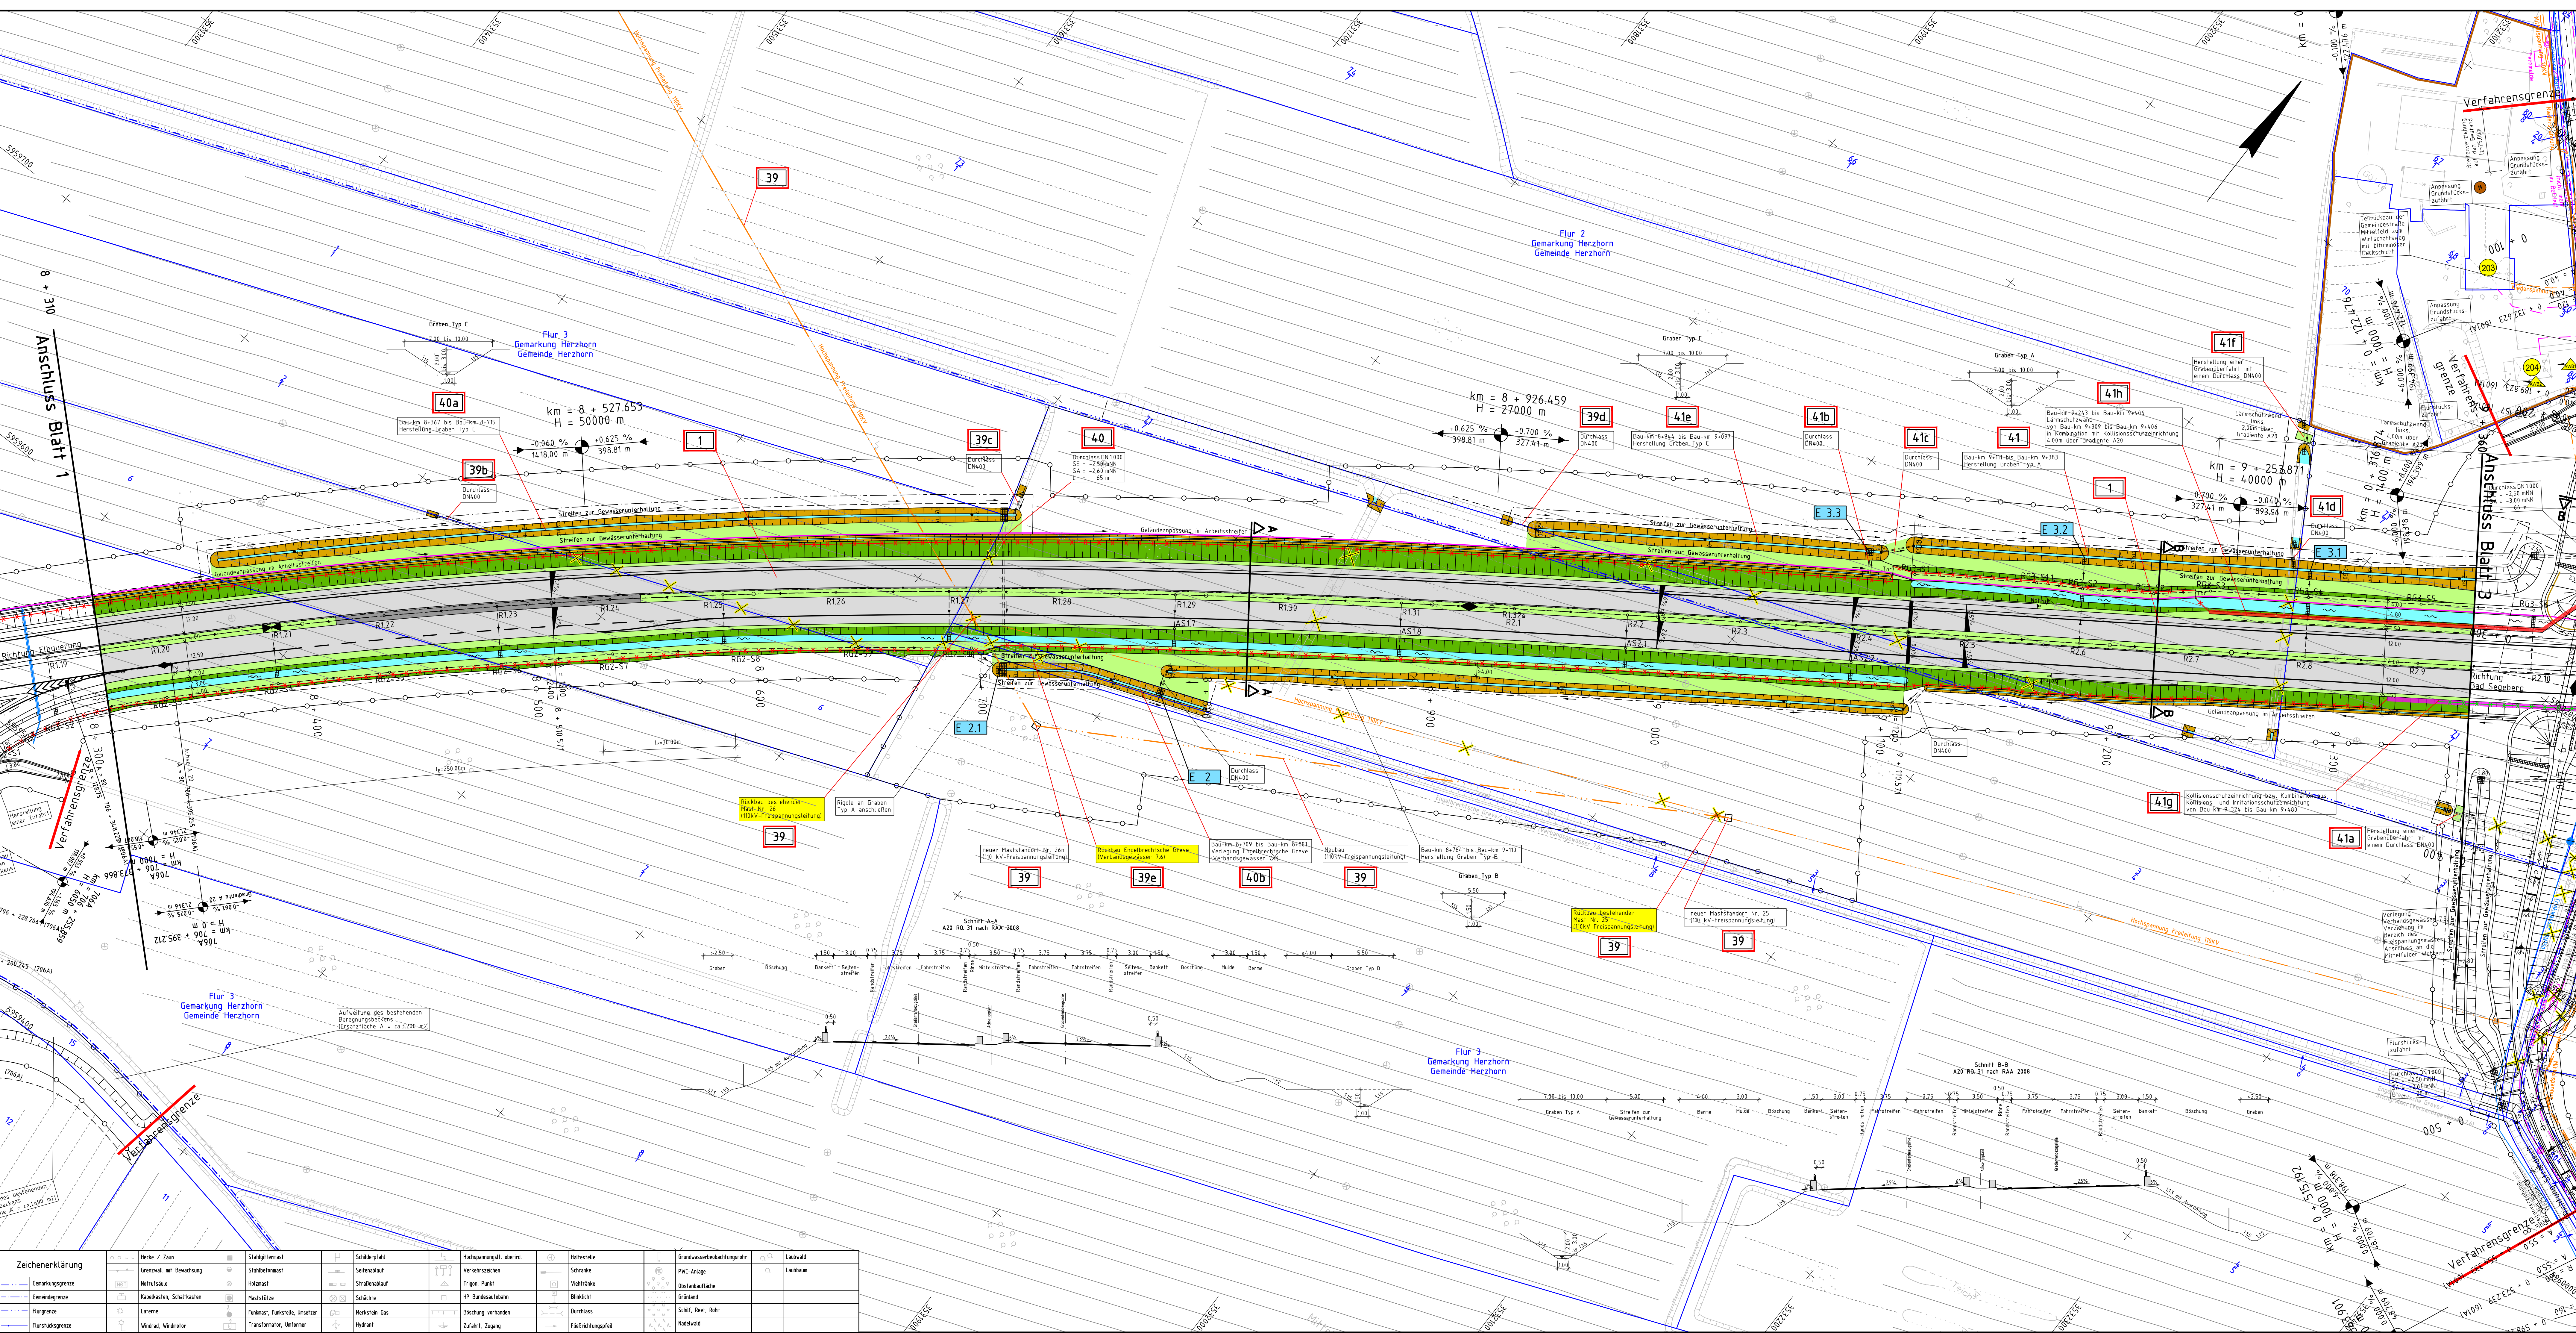

Legende:

Planung:

- Wirtschaftsweg (bituminöse / wassergebundene Deckschicht) mit Bankett
- Einschnittabschöpfung
- befahrbare Berme
- Entwässerungsmulde mit Fließrinne / Versickerungsmulde
- Dammboschung
- Radweg mit Bankett
- Gehweg
- Bankett / Trennstreifen
- Seitenstreifen / Rinne
- Fahrbahn / Anpassungsbereich
- Bankett / Trennstreifen
- gemeinsamer Rad- und Gehweg mit Bankett
- Graben mit Fließrinne
- Grabenstreifen

Neigungsbruchpunkt mit Angabe von Länge der Gefälle (Steigungs-Strecke, Halbmesser, Tangentialpunkt und Kilometerierung)

Gradientenbruchpunkt

Gradientenheftpunkt

2,5% Fahrbahnquerneigung

Kilometerierung

geplanter Rückbau / Abruch

Entwässerung

- Lärmschutzwand
- Lärmschutzwand
- Stützwand
- geplanter Straßenablauf
- Wildschutz- bzw. Wildtierzaun
- Amphibienschutzzaun
- sonstiger Zaun
- Kombination aus Amphibiensperre/-leiteinrichtung und sonstiger Zaun
- Kombination aus Wildschutzzaun und Amphibiensperre- und -leiteinrichtung
- Kombination aus Wildschutz- und Fischotterzaun
- Kombination aus Wildschutz- und Fischotterzaun
- Kombination aus Wildschutz- und -leiteinrichtung
- Fischotterzaun
- Kombination aus Fledermausleiteinrichtung, Amphibiensperre- und -leiteinrichtung
- Fischotterzaun und Wildzaun

Kollisionschutzzeichnung

Irritationschutzzeichnung

Kombination aus Kollisions- und Irritationschutzzeichnung

Schranke

Befestigung des Zu- bzw. Ablaufbereichs im Graben bzw. Gewässer

Sträßen zur Unterhaltung der verlegten oder neu hergestellten Verbandsgräber

Einleitstelle mit Bezeichnung, Detail siehe Untertage 5

Grunderwerb

Grenze vorübergehend in Anspruch zu nehmende Fläche

Grenze zu erwerbende Fläche

Bauwerksnummerierung

Id. Nr. der im Bauwerksverzeichnis aufgeführten Regelung

Bestandsleistungen:

Ungefähre Lage! Genaue Lage der Versorgungseinrichtungen ist mit den jeweiligen Versorgungsorganen abzustimmen.

geplante Leitungen:

- Schmutzwasser
- Schmutzwasser - Druckleitung
- Regenwasser
- Trinkwasser
- erdverlegte Leitung - Mittelspannung
- erdverlegte Leitung - Niederspannung
- Freileitung - Niederspannung
- Freileitung - Mittelspannung
- Freileitung - Hochspannung
- Freileitung - Hochspannung
- Gas
- Gas Hochdruck
- Fernmelde
- Leerrohrtrasse
- Windenergieanlage vorhanden
- Windenergieanlage geplant

Flächennutzungsgrenzen:

- Wohnflächen
- allgemeines Wohngebiet
- Kleinsiedlungsgebiet
- Mischgebiet, Dorfgebiet
- Gewerbegebiet

Anspruch auf Schallschutz:

Altgebiet:

- Außenwohnbereich
- Fassaden mit Anspruch auf passiven Lärmschutz
- Gebäude ohne Anspruch auf passiven Schallschutz
- Gebäude mit Anspruch auf passiven Schallschutz

Koordinatensystem: Gauss-Krüger, Höhensystem: NN 160

Beurteilung:

OBERMEYER PLANEN-BERATEN GbH

Michaelstraße 24
22459 Hamburg
Telefon: 040 30 21 31 - 4
Fax: 040 30 21 31 39
www.obermeyer.de

Datum: 26.06.2020
Zeichen: LVI

beurteilt: 06/2020
Wul: Han
gezeichnet: 06/2020
geprüft: 26.06.2020

Deckblatt

DEGES

Deutsche Einheit Fernstraßenplanungs- und Bau GmbH

SH

Strasse A20

Nächster Ort: Glückstadt

Bau-km: 7415 - 22+650

A20 - Nord-West-Umfahrung Hamburg

Bau-km 8+310 - Bau-km 9+360

abschnitt

B431 bis A23

Lage- und Bauwerksplan

Maßstab: 1:1.000

aufgestellt: Berlin, den 29.06.2020

gez. i.A. Dr.-Ing. Zierke

DEGES

Deutsche Einheit Fernstraßenplanungs- und Bau GmbH

Planfeststellungsunterlage vom 16.11.2007

Anlage : 7

Blatt : 2

Grundplan hergestellt: 07/2004

aphos Leipzig AG

Proper Straße 17

04103 Leipzig

Aufnahme: 05/2004

Feldvergleich: 06/2004

terrestrische Nachvermessung: 06/2004

Kalender: Stand 05/2019

Ergänzungen:

Nr.	Art der Änderung	Datum	Name
21	Ergänzung Grunderwerb (vorübergehend in Anspruch zu nehmende Fläche und zu erwerbende Fläche)	03/2020	Wul/Han
20	Ergänzung Lärmschutzwand (BWV-Nr. 41h) Bau-km 9+243 bis Bau-km 9+408 mit Anpassung der Straßenentwässerung, teils in Kombination mit einer Kollisions- und Irritationschutzzeichnung	03/2020	Wul/Han
19	Ergänzung der Kombination aus Kollisions- und Irritationschutzzeichnung südlich der A20 (Bau-km 9+324 bis Bau-km 9+480, BWV-Nr. 41g) auf Brückenbauwerk Nr. 9.03 (BWV-Nr. 69)	03/2020	Wul/Han
18	Ergänzung Wildschutzzaun an A20	03/2020	Wul/Han
17	Darstellung der Ansprüche auf Schallschutz	03/2020	Wul/Han
16	Aktualisierung Kataster	03/2020	Wul/Han
15	Verschlebung Einleitstellen Richtung Fahrbahn Bad Segeberg (Beginn bei Bau-km 8+360)	03/2020	Wul/Han
14	Anpassung Notfallsicherungsstandort an der A20 bei Bau-km 9+167 und Bau-km 9+175	03/2020	Wul/Han
13	Verschlebung Durchlässe (BWV-Nr. 41c, 41d) und Einleitstellen (E3.1, E3.2)	11/2017	Wul/Han
12	Ergänzung Unterhaltungstreifen neben Graben Typ A (BWV-Nr. 41)	11/2017	Wul/Han
11	Entfall der Betriebs- und Unterhaltungsfahrt (östlich der A20 bei Bau-km 9+150)	03/2013	Wul/Han
10	Definition Graben Typ C westlich der A20 von Bau-km 8+944 bis Bau-km 9+097 (BWV-Nr. 40a)	03/2013	Wul/Han
9	Verlängerung und Definition Graben Typ C westlich der A20 von Bau-km 8+967 bis Bau-km 8+975 (BWV-Nr. 40a)	03/2013	Wul/Han
8	Lage der Achsen und Gradienten in den Rampenfahrbahnen der AS B431A20, Bauwerkstrassen im Bereich der Ein- und Ausfalldeckschichten	03/2013	Wul/Han
7	Darstellung des Anspruchs auf Schallschutz	03/2013	Wul/Han
6	Verbreiterung der Ausweicheiten innerhalb der Wirtschaftswegs	03/2013	Wul/Han
5	Verbreiterung, Ergänzung und Verschiebung von Flurstückszufahrten	03/2013	Wul/Han
4	Ergänzung von Grabenverrohrungen im Bereich von Gewässern und Grabenanschlüssen	03/2013	Wul/Han
3	Änderung und Ergänzung des Straßenentwässerungssystems mit Verbreiterung der 3. Berme, einem Sickerstrang, punktueller Einleitungen in den Graben und Ergänzung des Nebengrabens auf der Kurvenaußenseite, Darstellung der Einleitstellen	03/2013	Wul/Han
2	Darstellung des Streifens zur Unterhaltung der verlegten oder neu hergestellten Gewässer	03/2013	Wul/Han
1	Planfeststellungs- und Fließrichtungen der Gewässer, Ergänzung der Gewässersohlen (Schlitzen)	03/2013	Wul/Han