
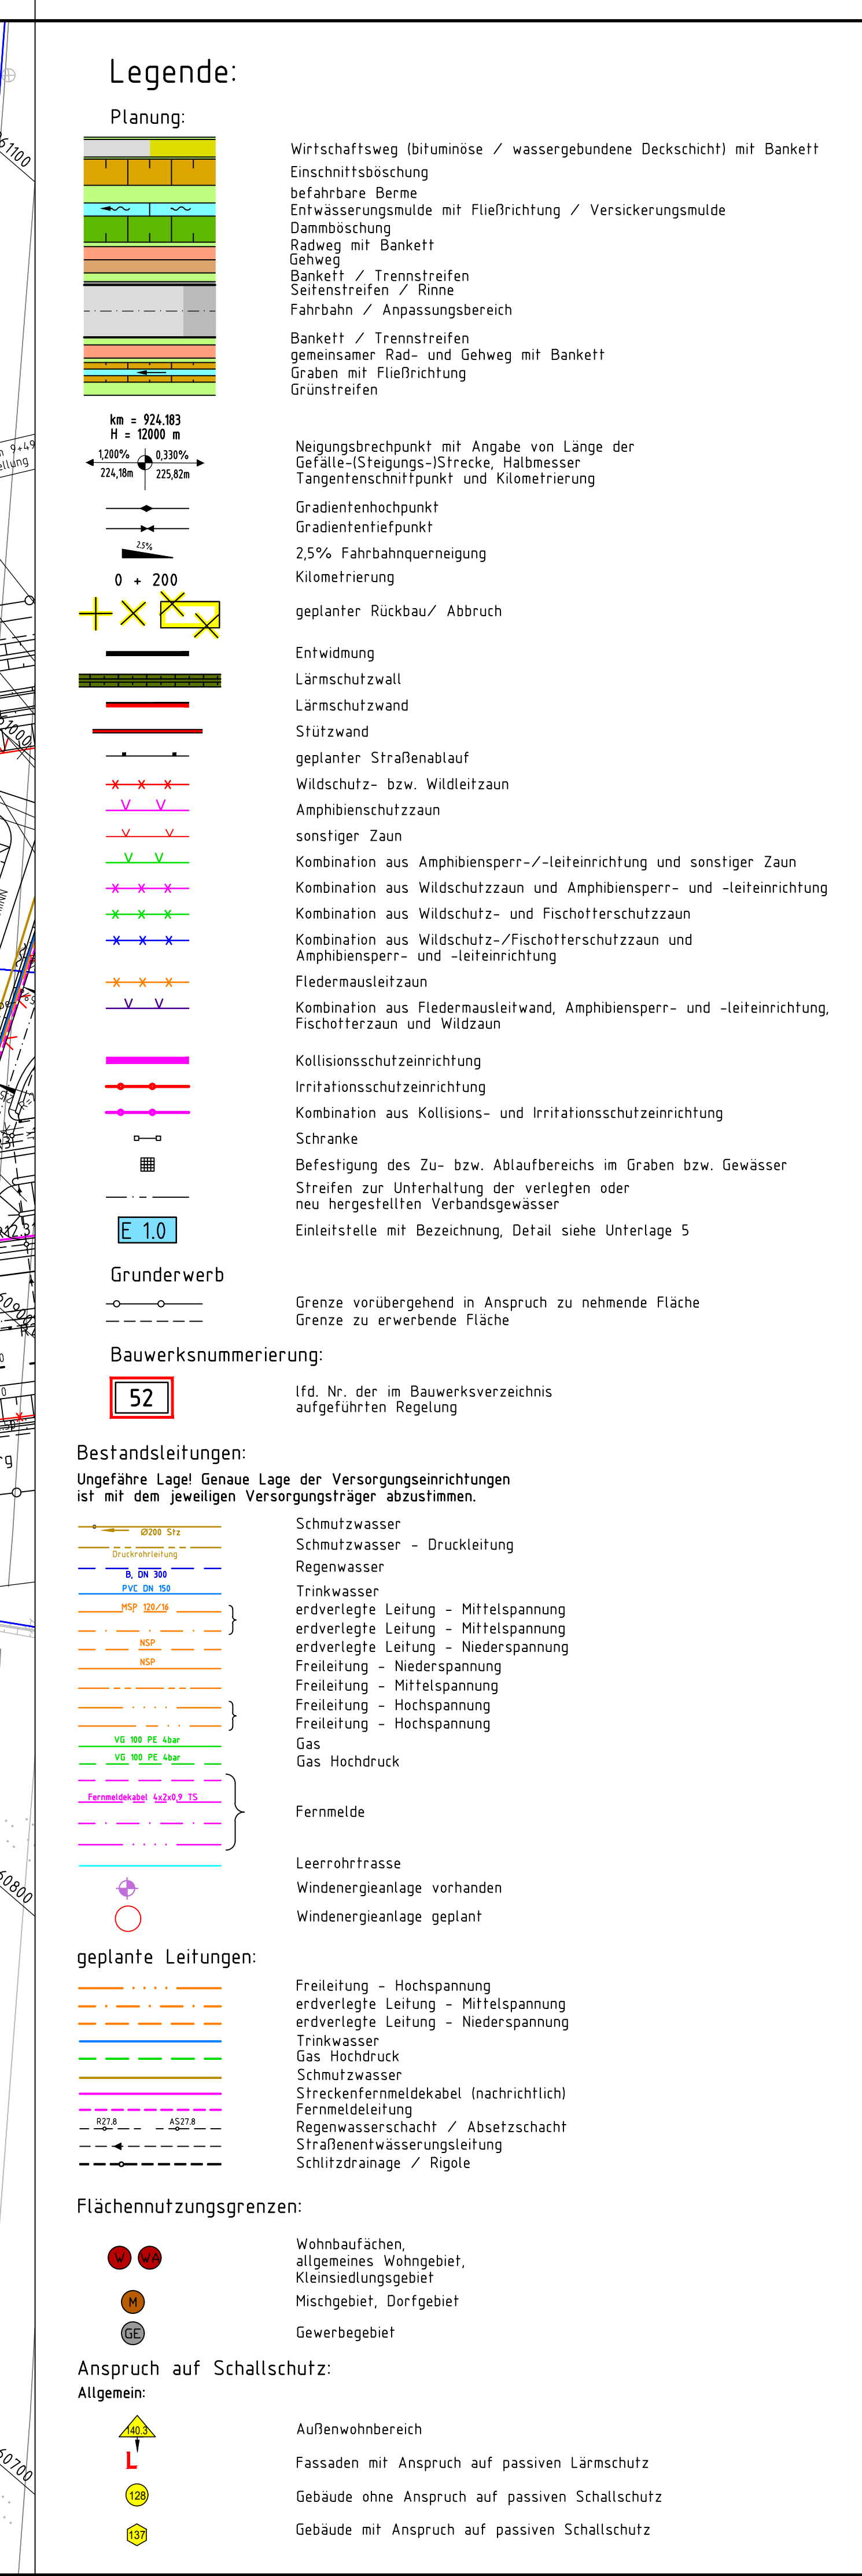


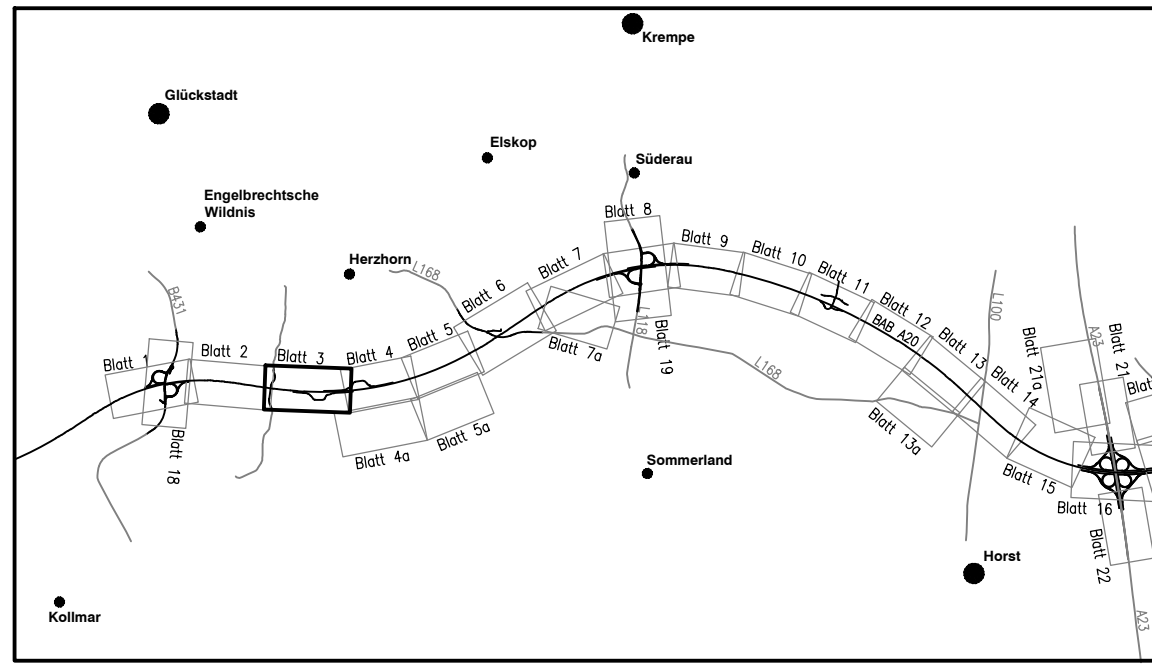

Koordinatensystem: Gauss-Krüger, Höhensystem: NN 160			
			
Bearbeitung:  OBERMEYER PLANEN-BERATEN GMBH		Michaelisstraße 24 22043-9 Hamburg Telefon: (040) 49 62 99-0 Telefax: (040) 49 62 99-99	
		Datum bearbeitet 06/2020 gezeichnet 06/2020 geprüft:	Zeichen Wul Han Kahl
		28.06.2020 gez. LV. Kahl	
Deckblatt			
		Zimmerstraße 54, 10117 Berlin Telefon: 030-202 43 - 0 Fax: 030-202 43-201 www.deges.de	
Deutsche Einheit Fernstraßenplanungs- und -bau GmbH			
SH  Schwabing-Hörsing Ingenieurbüro für Verkehrs-, Verkehrs-Ärztliche, Technische und Bauplanung		Unterlage Nr. Blatt Nr. Reg. Nr.	
Straße: A20 von NK: 222212 - 0,563 km nach NK: 2123027 + 0,926 km		Bau-km: 7+415 - 22+650	
Nächster Ort: Glückstadt		Datum bearbeitet gezeichnet geprüft	
A20 – Nord–West–Umfahrung Hamburg		11/2007 Sperber	
Bau–km 9+360 – Bau–km 10+410		Lage– und Bauwerksplan	
Abschnitt B431 bis A23		Maßstab: 1:1.000	
aufgestellt: Berlin, den 29.06.2020 gez. I.A. Dr.-Ing. Zierke  Deutsche Einheit Fernstraßenplanungs- und -bau GmbH			
Planfeststellungsunterlage vom 16.11.2007 Anlage : 7 Blatt : 3			
Grundplan hergestellt: 07/2004		Ergänzungen:	
aphos Leipzig AG Proger Straße 17 04103 Leipzig		Aufnahme Feldvergleich terrestrische Nachvermessung Kataster 16+21.03.2003 05/2004 Stand 05/2019	