
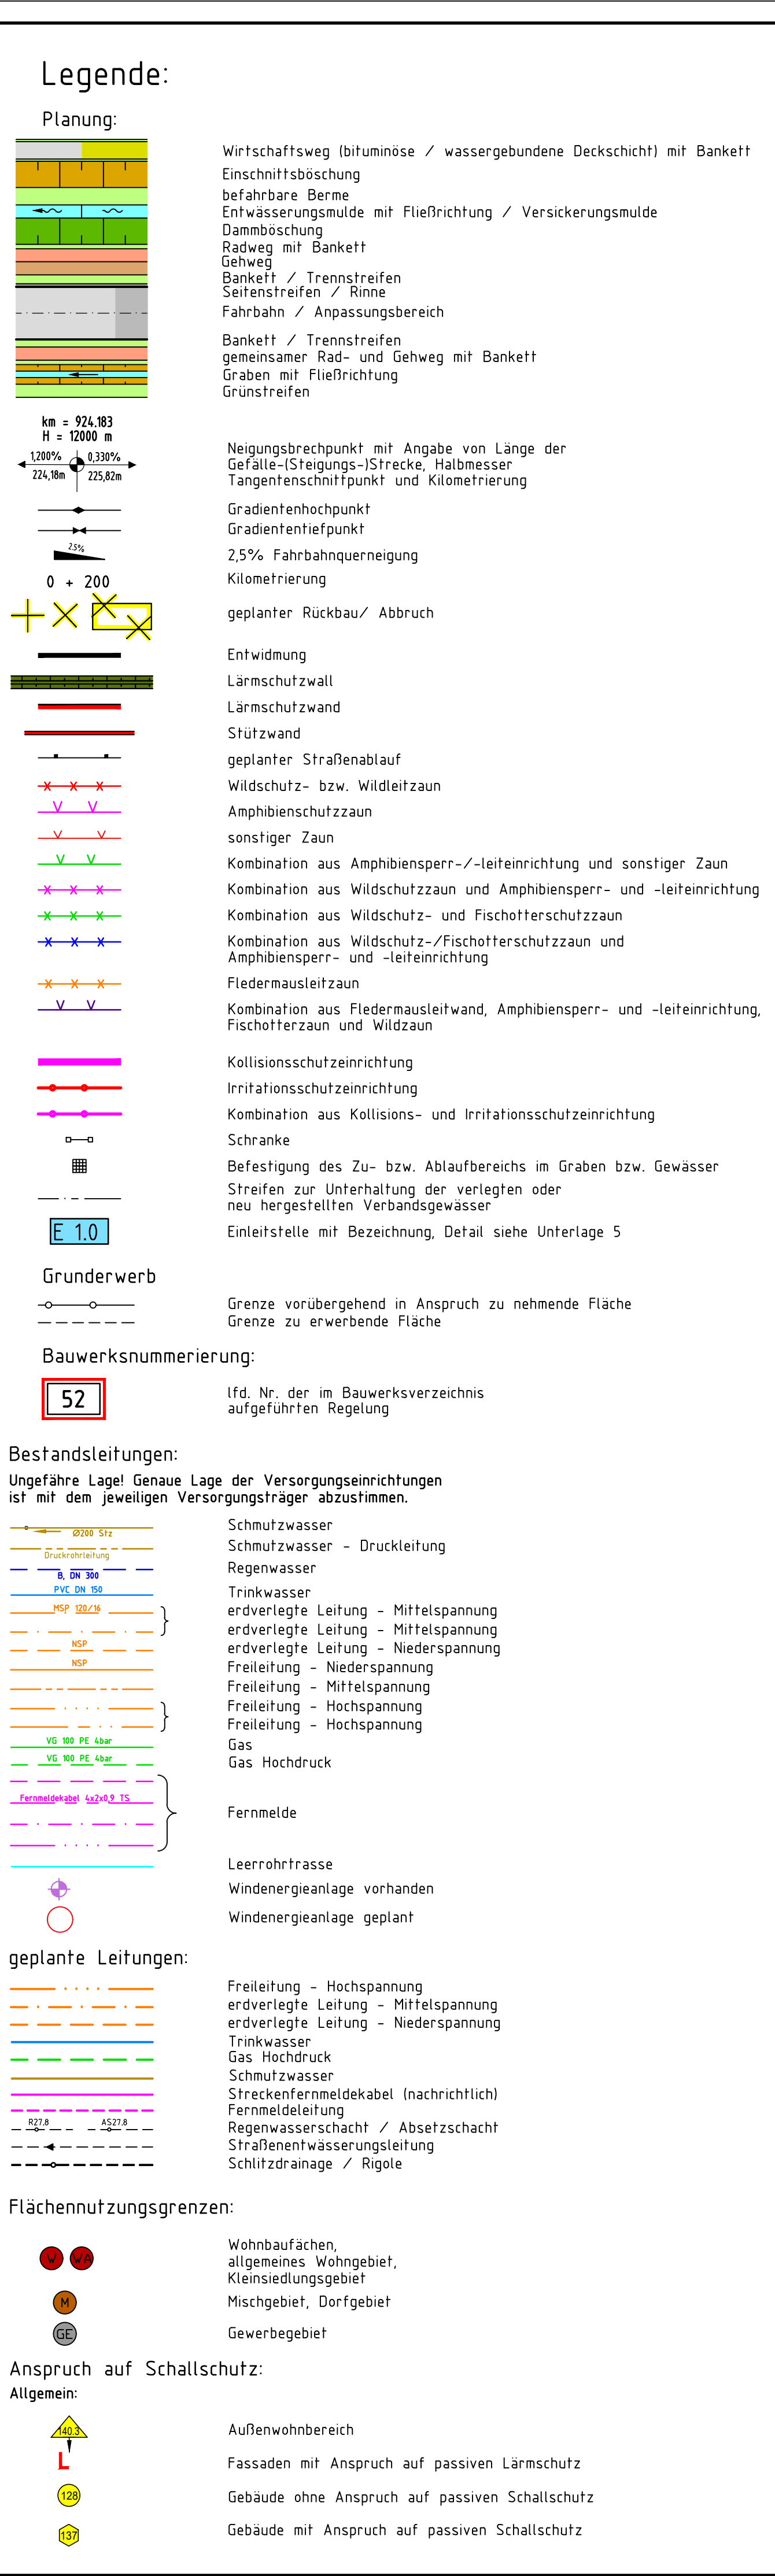


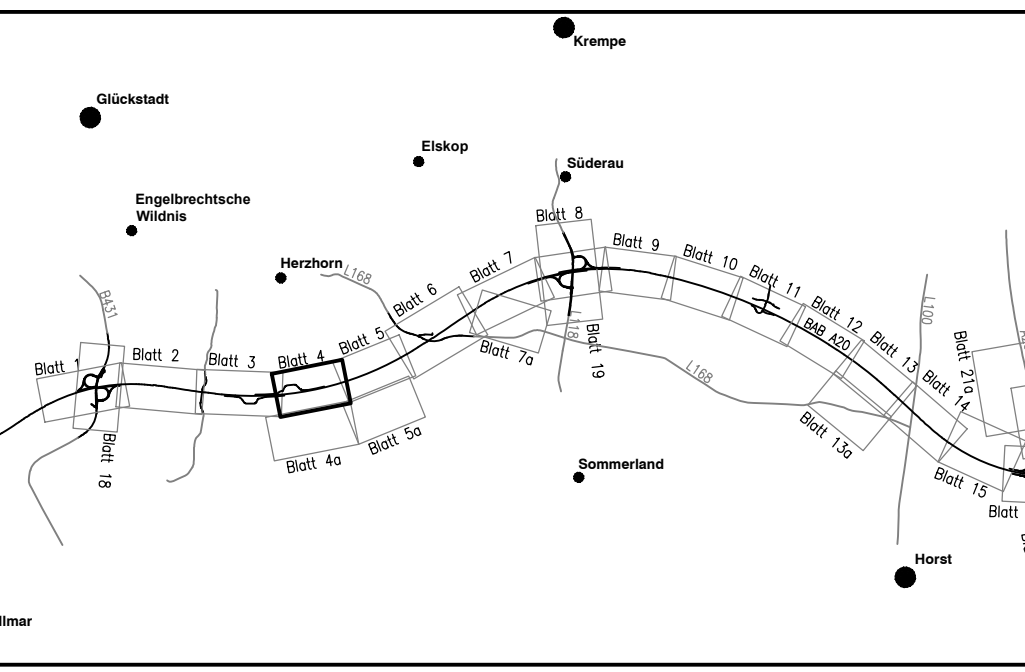

Koordinatensystem: Gauss-Krüger, Höhensystem: NN 160									
									
Bearbeitung:  OBERMEYER PLANEN+BERATEN GmbH Michaelstraße 24 22545-9 Hamburg Telefon: 040/3 49 62 99-0 Telefax: 040/3 49 62 99-90 www.dggs.de	<table border="1" style="width: 100%; border-collapse: collapse;"> <tr> <td style="width: 50%;"></td> <td style="width: 50%; text-align: center;">Datum</td> </tr> <tr> <td style="text-align: center;">bearbeitet</td> <td style="text-align: center;">06/2020</td> </tr> <tr> <td style="text-align: center;">gezeichnet</td> <td style="text-align: center;">06/2020</td> </tr> <tr> <td style="text-align: center;">geprüft:</td> <td style="text-align: center;">26.06.2020</td> </tr> </table>		Datum	bearbeitet	06/2020	gezeichnet	06/2020	geprüft:	26.06.2020
	Datum								
bearbeitet	06/2020								
gezeichnet	06/2020								
geprüft:	26.06.2020								
Deckblatt									
 Deutsche Einheit Fernstraßenplanungs- und -bau GmbH <table border="1" style="width: 100%; border-collapse: collapse;"> <tr> <td style="width: 50%;"></td> <td style="width: 50%; text-align: center;">Datum</td> </tr> <tr> <td style="text-align: center;">bearbeitet</td> <td style="text-align: center;">06/2020</td> </tr> <tr> <td style="text-align: center;">geprüft</td> <td style="text-align: center;">06/2020</td> </tr> </table>			Datum	bearbeitet	06/2020	geprüft	06/2020		
	Datum								
bearbeitet	06/2020								
geprüft	06/2020								
 Scheinweg Holstein Büro für Wirtschaft, Verkehrswesen, Technologie und Services <table border="1" style="width: 100%; border-collapse: collapse;"> <tr> <td style="width: 50%;"></td> <td style="width: 50%; text-align: center;">Datum</td> </tr> <tr> <td style="text-align: center;">bearbeitet</td> <td style="text-align: center;">06/2020</td> </tr> <tr> <td style="text-align: center;">geprüft</td> <td style="text-align: center;">06/2020</td> </tr> </table>			Datum	bearbeitet	06/2020	geprüft	06/2020		
	Datum								
bearbeitet	06/2020								
geprüft	06/2020								
Strabe: A20 von NK: 2222112 – 0,563 km nach NK: 2123027 + 0,936 km Nächster Ort: Glückstadt Bau-km: 7+415 – 22+650 A20 – Nord-West-Umfahrung Hamburg Bau-km 10+410 – Bau-km 11+280 Abschnitt B431 bis A23 <table border="1" style="width: 100%; border-collapse: collapse;"> <tr> <td style="width: 50%;"></td> <td style="width: 50%; text-align: center;">Datum</td> </tr> <tr> <td style="text-align: center;">bearbeitet</td> <td style="text-align: center;">06/2020</td> </tr> <tr> <td style="text-align: center;">gezeichnet</td> <td style="text-align: center;">11/2007</td> </tr> <tr> <td style="text-align: center;">geprüft</td> <td style="text-align: center;">06/2020</td> </tr> </table> Lage- und Bauwerksplan Bau-km Maßstab: 1:1.000			Datum	bearbeitet	06/2020	gezeichnet	11/2007	geprüft	06/2020
	Datum								
bearbeitet	06/2020								
gezeichnet	11/2007								
geprüft	06/2020								
aufgestellt: Berlin, den 29.06.2020 gez. i.A. Dr.-Ing. Zierke DEGES Deutsche Einheit Fernstraßenplanungs- und -bau GmbH <table border="1" style="width: 100%; border-collapse: collapse;"> <tr> <td style="width: 50%;"></td> <td style="width: 50%; text-align: center;">Datum</td> </tr> <tr> <td style="text-align: center;">bearbeitet</td> <td style="text-align: center;">06/2020</td> </tr> <tr> <td style="text-align: center;">gezeichnet</td> <td style="text-align: center;">11/2007</td> </tr> <tr> <td style="text-align: center;">geprüft</td> <td style="text-align: center;">06/2020</td> </tr> </table> Lage- und Bauwerksplan Bau-km Maßstab: 1:1.000			Datum	bearbeitet	06/2020	gezeichnet	11/2007	geprüft	06/2020
	Datum								
bearbeitet	06/2020								
gezeichnet	11/2007								
geprüft	06/2020								
Planfeststellungsunterlage vom 16.11.2007 Anlage : 7 Blatt : 4 <table border="1" style="width: 100%; border-collapse: collapse;"> <tr> <td style="width: 50%;"></td> <td style="width: 50%; text-align: center;">Datum</td> </tr> <tr> <td style="text-align: center;">bearbeitet</td> <td style="text-align: center;">06/2020</td> </tr> <tr> <td style="text-align: center;">gezeichnet</td> <td style="text-align: center;">11/2007</td> </tr> <tr> <td style="text-align: center;">geprüft</td> <td style="text-align: center;">06/2020</td> </tr> </table> Lage- und Bauwerksplan Bau-km Maßstab: 1:1.000			Datum	bearbeitet	06/2020	gezeichnet	11/2007	geprüft	06/2020
	Datum								
bearbeitet	06/2020								
gezeichnet	11/2007								
geprüft	06/2020								
<table border="1" style="width: 100%; border-collapse: collapse;"> <tr> <td style="width: 50%;">Grundplan hergestellt: 07/2004</td> <td style="width: 50%;"></td> </tr> <tr> <td style="width: 50%;">aphos Leipzig AG Prager Straße 17 04103 Leipzig</td> <td style="width: 50%;">Aufnahme Feldvergleich terrestrische Nachvermessung Kotaster</td> </tr> <tr> <td></td> <td style="text-align: right;">18.+21.03.2003 05/2004 06/2004 Stand 05/2019</td> </tr> </table>		Grundplan hergestellt: 07/2004		aphos Leipzig AG Prager Straße 17 04103 Leipzig	Aufnahme Feldvergleich terrestrische Nachvermessung Kotaster		18.+21.03.2003 05/2004 06/2004 Stand 05/2019		
Grundplan hergestellt: 07/2004									
aphos Leipzig AG Prager Straße 17 04103 Leipzig	Aufnahme Feldvergleich terrestrische Nachvermessung Kotaster								
	18.+21.03.2003 05/2004 06/2004 Stand 05/2019								