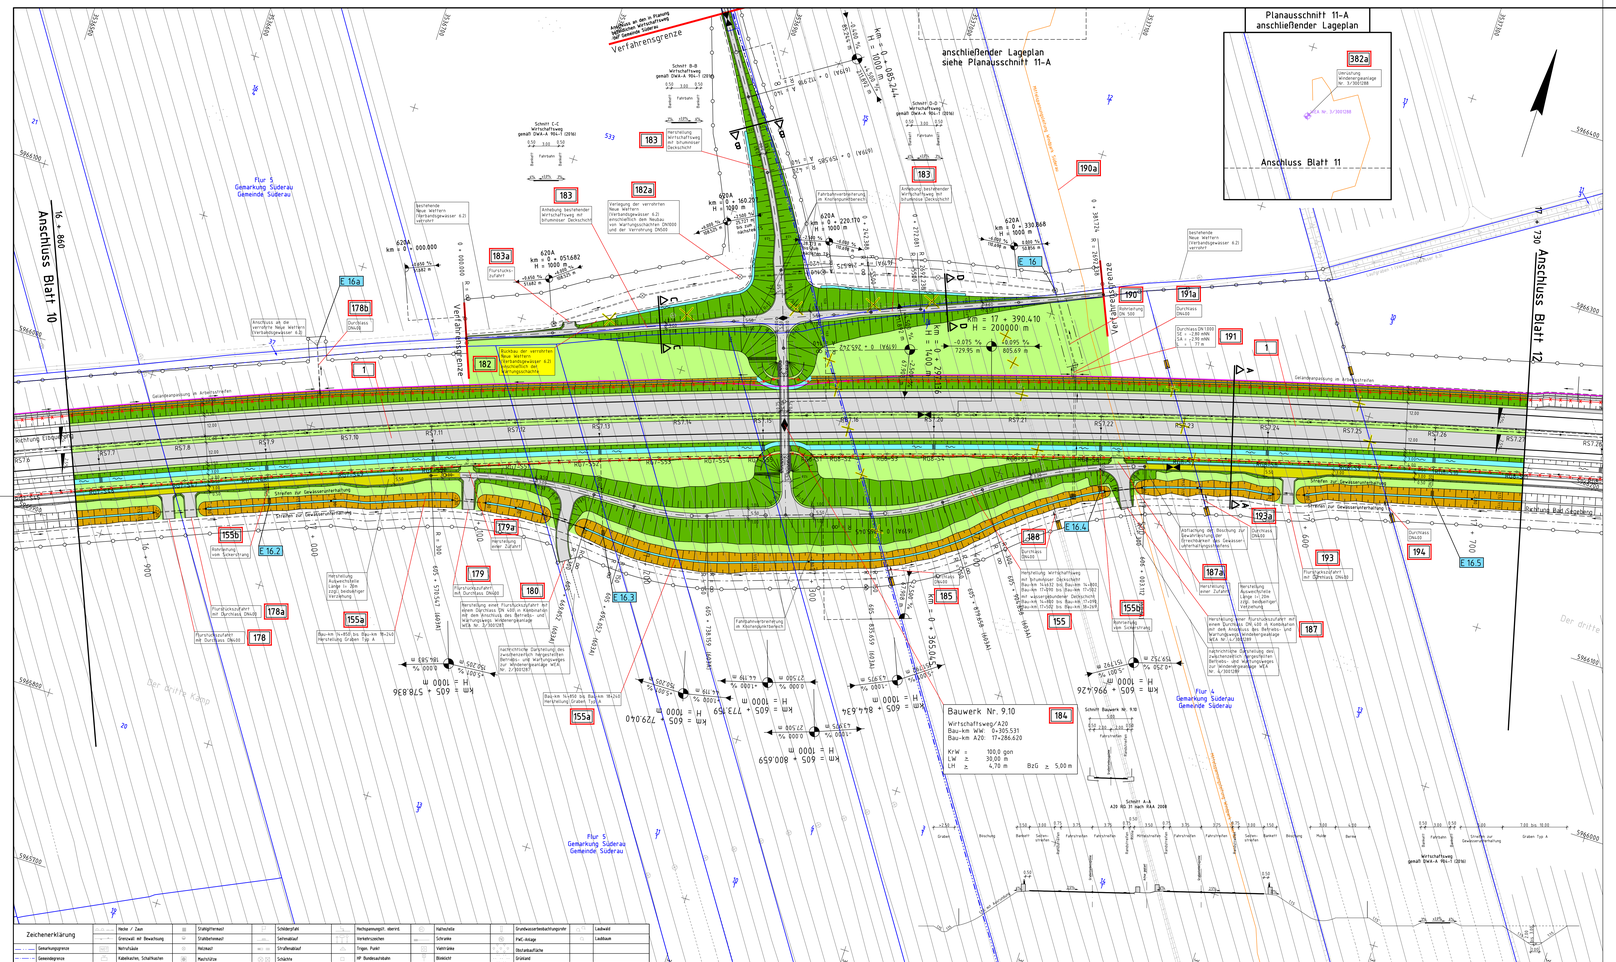

Zeichenerklärung

Achse / Zaun		Straßenmeisterei		Schleppdruck		Hochspannungsltr. oberirdisch		Hahnenfeld		Grundwasserbeobachtungsrohr		Laubwald
Grenzwall mit Bewuchsung		Straßenmeisterei		Seitenabstand		Vorbereitungsschacht		Schrankte		PwC-Anlage		Laubbaum
Mehrfachkabel		Straßenbauhof		Wildschutzzaun		Trogw. Kabel		Kabelverteilerschrank		Betonkastenfläche		
Kabelkanäle, Schaltschalten		Meeresstütze		Schächte		HP Bundesautobahnen		Bleiacht		Grünland		
Flurgrenze		Lehrme		Fahrbauf, Fahrbrücke, Unterführ		Markstein Gas		Böschung verhanden		Durchlass		
Flurstücksgrenze		Windrad, Windmühle		Transformator, Umformer		Hydrant		Zufahrt, Zugang		Fließrichtungsgefälle		Nadelwald

Legende:

Planung:

- Wirtschaftsweg (bituminöse / wassergebundene Deckschicht) mit Bankett
- Einschnittsböschung
- befahrbare Berme
- Entwässerungsmulde mit Fließrichtung / Versickerungsmulde
- Dammböschung
- Radweg mit Bankett
- Gehweg
- Bankett / Trennstreifen
- Seitenstreifen / Rinne
- Fahrbahn / Anpassungsbereich
- Bankett / Trennstreifen gemeinsamer Rad- und Gehweg mit Bankett
- Graben mit Fließrichtung
- Grünstreifen

- Neigungsbruchpunkt mit Angabe von Länge der Gefälle-/Steigungs-Strecke, Halbmesser Tangentenschnittpunkt und Kilometrierung
- Gradientenbruchpunkt
- Gradientenhalbpunkt
- 2,5% Fahrbahnquerneigung
- Kilometrierung
- geplanter Rückbau/ Abbruch
- Entwässerung
- Lärmschutzwall
- Lärmschutzwand
- Stützwand
- geplanter Straßenablauf
- Wildschutz- bzw. Wildleitzaun
- Amphibienschutzzaun
- sonstiger Zaun
- Kombination aus Amphibiensperr-/-leitenrichtung und sonstiger Zaun
- Kombination aus Wildschutzzaun und Amphibiensperr- und -leitenrichtung
- Kombination aus Wildschutz- und Fischotterschutzzaun
- Kombination aus Wildschutz-/Fischotterschutzzaun und Amphibiensperr- und -leitenrichtung
- Fledermausleitzaun
- Kombination aus Fledermausleitzaun, Amphibiensperr- und -leitenrichtung, Fischotterzaun und Wildzaun
- Kollisionsschutzeinrichtung
- Irritationsschutzeinrichtung
- Kombination aus Kollisions- und Irritationsschutzeinrichtung
- Schranke
- Befestigung des Zu- bzw. Ablaufbereichs im Graben bzw. Gewässer
- Streifen zur Unterhaltung der verlegten oder neu hergestellten Verbandsgewässer
- Einzelstelle mit Bezeichnung, Detail siehe Unterlage 5

Grunderwerb

- Grenze vorübergehend in Anspruch zu nehmende Fläche
- Grenze zu erwerbende Fläche

Bauwerksnummerierung:

52 lfd. Nr. der im Bauwerksverzeichnis aufgeführten Regelung

Bestandsleitungen:

Ungefähre Lage! Genaue Lage der Versorgungseinrichtungen ist mit den jeweiligen Versorgungsträger abzustimmen.

- Schmutzwasser
- Schmutzwasser – Druckleitung
- Regenwasser
- Trinkwasser
- erdverlegte Leitung - Mittelspannung
- erdverlegte Leitung - Mittelspannung
- erdverlegte Leitung - Niederspannung
- Freileitung - Niederspannung
- Freileitung - Mittelspannung
- Freileitung - Hochspannung
- Freileitung - Hochspannung
- Gas
- Gas Hochdruck
- Fernmelde
- Leerrohrtrasse
- Windenergieanlage vorhanden
- Windenergieanlage geplant

geplante Leitungen:

- Freileitung - Hochspannung
- erdverlegte Leitung - Mittelspannung
- erdverlegte Leitung - Niederspannung
- Trinkwasser
- Gas Hochdruck
- Schmutzwasser
- Streckenfernmeldekabel (nachrichtlich)
- Fernmeldeleitung
- Regenwasserschacht / Absetzschacht
- Straßenentwässerungsleitung
- Schlitzdrainage / Rigole

Flächennutzungsgrenzen:

- Wohnbauflächen, allgemeines Wohngebiet, Kleinsiedlungsgebiet
- Mischgebiet, Dorfgebiet
- Gewerbegebiet

Anspruch auf Schallschutz:

Allgemein:

- Außenwohnbereich
- Fassaden mit Anspruch auf passiven Lärmschutz
- Gebäude ohne Anspruch auf passiven Schallschutz
- Gebäude mit Anspruch auf passiven Schallschutz

Nr.	Art der Änderung	Datum	Name
26	Ergänzung Durchlass DN 400 (BWV-Nr. 193a)	03/2020	WulfHan
25	Ergänzung BWV-Nr. 382a (Windenergieanlage)	03/2020	WulfHan
24	Ergänzung Grunderwerbsgrenzen (vorübergehend in Anspruch zu nehmende Fläche und zu erwerbende Fläche)	03/2020	WulfHan
23	Anpassung Gestaltung und Abmessungen Bauwerk Nr. 9.10 (BWV-Nr. 184), Anpassung Schnitt auf BW, Anpassung Straßenentwässerung A20 an die geänderte Bauwerksgestaltung	03/2020	WulfHan
22	Aktualisierung Kataster	03/2020	WulfHan
21	Ergänzung Mittelspannungsleitung Windenergieanlagen (BWV-Nr. 190a)	03/2020	WulfHan
20	Änderung Befestigungswechsel des Wirtschaftsweges südlich der A 20 (BWV-Nr. 155) von ST+402 auf Bau-km 17+502	03/2020	WulfHan
19	Änderung Flurstückszufahrten (BWV-Nr. 180 und 187) zu kombinierten Flurstückszufahrt/Betriebs- und Wartungswegen zu den Windenergieanlagen	03/2020	WulfHan
18	Änderung Gradiente des Wirtschaftsweges (BWV-Nr. 183) von Bau-km 0+060 bis 0+356 und Wirtschaftsweg (BWV-Nr. 193) von Bau-km 0+020 bis Bau-km 0+361 mit Anpassung der Flurstückszufahrt und Lage der vernrohrten Neue Wettern (BWV-Nr. 182a), Anpassung Verfahrensgrenzen	03/2020	WulfHan
17	Ergänzung Unterhaltungsstreifen neben Graben Typ A (BWV-Nr. 155a), Verschwenkung Wirtschaftsweg (BWV-Nr. 155) und berechtigweise Verschwenkung Graben Typ A mit Anpassung der Flurstückszufahrten (BWV-Nr. 178, 178a, 178, 180, 187, 193), der Zufahrten (BWV-Nr. 179a, 187a), der Durchlässe DN 400 (BWV-Nr. 185, 188, 194) und der Einlaufstellen (E16.3, E16.4)	11/2017	WulfHan
16	Verkürzung Wirtschaftsweg (BWV-Nr. 155) von Bau-km 18+334 auf Bau-km 18+269	11/2017	WulfHan
15	Entfall der Niederspannungsleitung (BWV-Nr. 143a) und der Fernmeldeleitung (BWV-Nr. 143b) zum entfallenden Speicherbecken 3	11/2017	WulfHan
14	Anpassung Querneigung Wirtschaftsweg (BWV-Nr. 155) im Systemschnitt A-A	11/2015	WulfHan
13	Entfall Durchlass DN 400 (BWV-Nr. 192).	03/2015	WulfHan
12	Befestigung Wirtschaftsweg südlich der A20 von Bau-km 14+800 bis Bau-km 17+090 sowie von Bau-km 17+492 bis Bau-km 18+132 mit wassergebundener Deckschicht (BWV-Nr. 155)	03/2015	WulfHan
11	Entfall des Entwässerungsschachtes bei Bau-km 17+660 (BWV-Nr. 194)	03/2015	WulfHan
10	Verschiebung der Flurstückszufahrten BWV-Nr. 187, 187a, 193 und 195	03/2015	WulfHan
9	Verrohrung des Verbandsgewässers zur Neuen Wettern nördlich der A20 von Bau-km 17+451 bis Bau-km 17+459 (BWV-Nr. 190)	03/2013	WulfStm
8	Verschiebung Graben Typ A und B südöstlich der A20 von Bau-km 14+700 bis Bau-km 19+240 (BWV-Nr. 155a), parallel verlaufenden Wirtschaftsweg (BWV-Nr. 155)	03/2013	WulfStm
7	Ergänzung der Wildschutz- bzw. Wildleitzäune	03/2013	WulfStm
6	Verbreiterung der Ausweichstellen innerhalb des Wirtschaftsweges	03/2013	WulfStm
5	Verbreiterung, Ergänzung und Verschiebung von Flurstückszufahrten	03/2013	WulfStm
4	Ergänzung von Grabenverrohrungen im Bereich von Gewässer- und Grabenanschlüssen	03/2013	WulfStm
3	Änderung und Ergänzung des Straßenentwässerungssystems mit Verbreiterung der Berme, einem Sickerstrang, punktueller Einleitungen in den Graben und Ergänzung des Nebengrabens auf der Kurvenaußenseite, Darstellung der Einleitstellen	03/2013	WulfStm
2	Darstellung des Streifens zur Unterhaltung der verlegten oder neu hergestellten Gewässer	03/2013	WulfStm
1	Planfeststellungen: Legende, Fließrichtungen der Gewässer, Ergänzung der Gewässerbüchsen (Schlüsselnr.)	03/2013	WulfStm
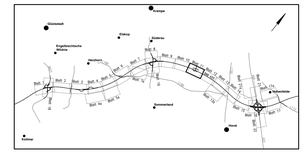
Koordinatensystem: Gauss-Krüger, Höhensystem: NN 160